

Legenda:

Stávající stav

Navrhované řešení

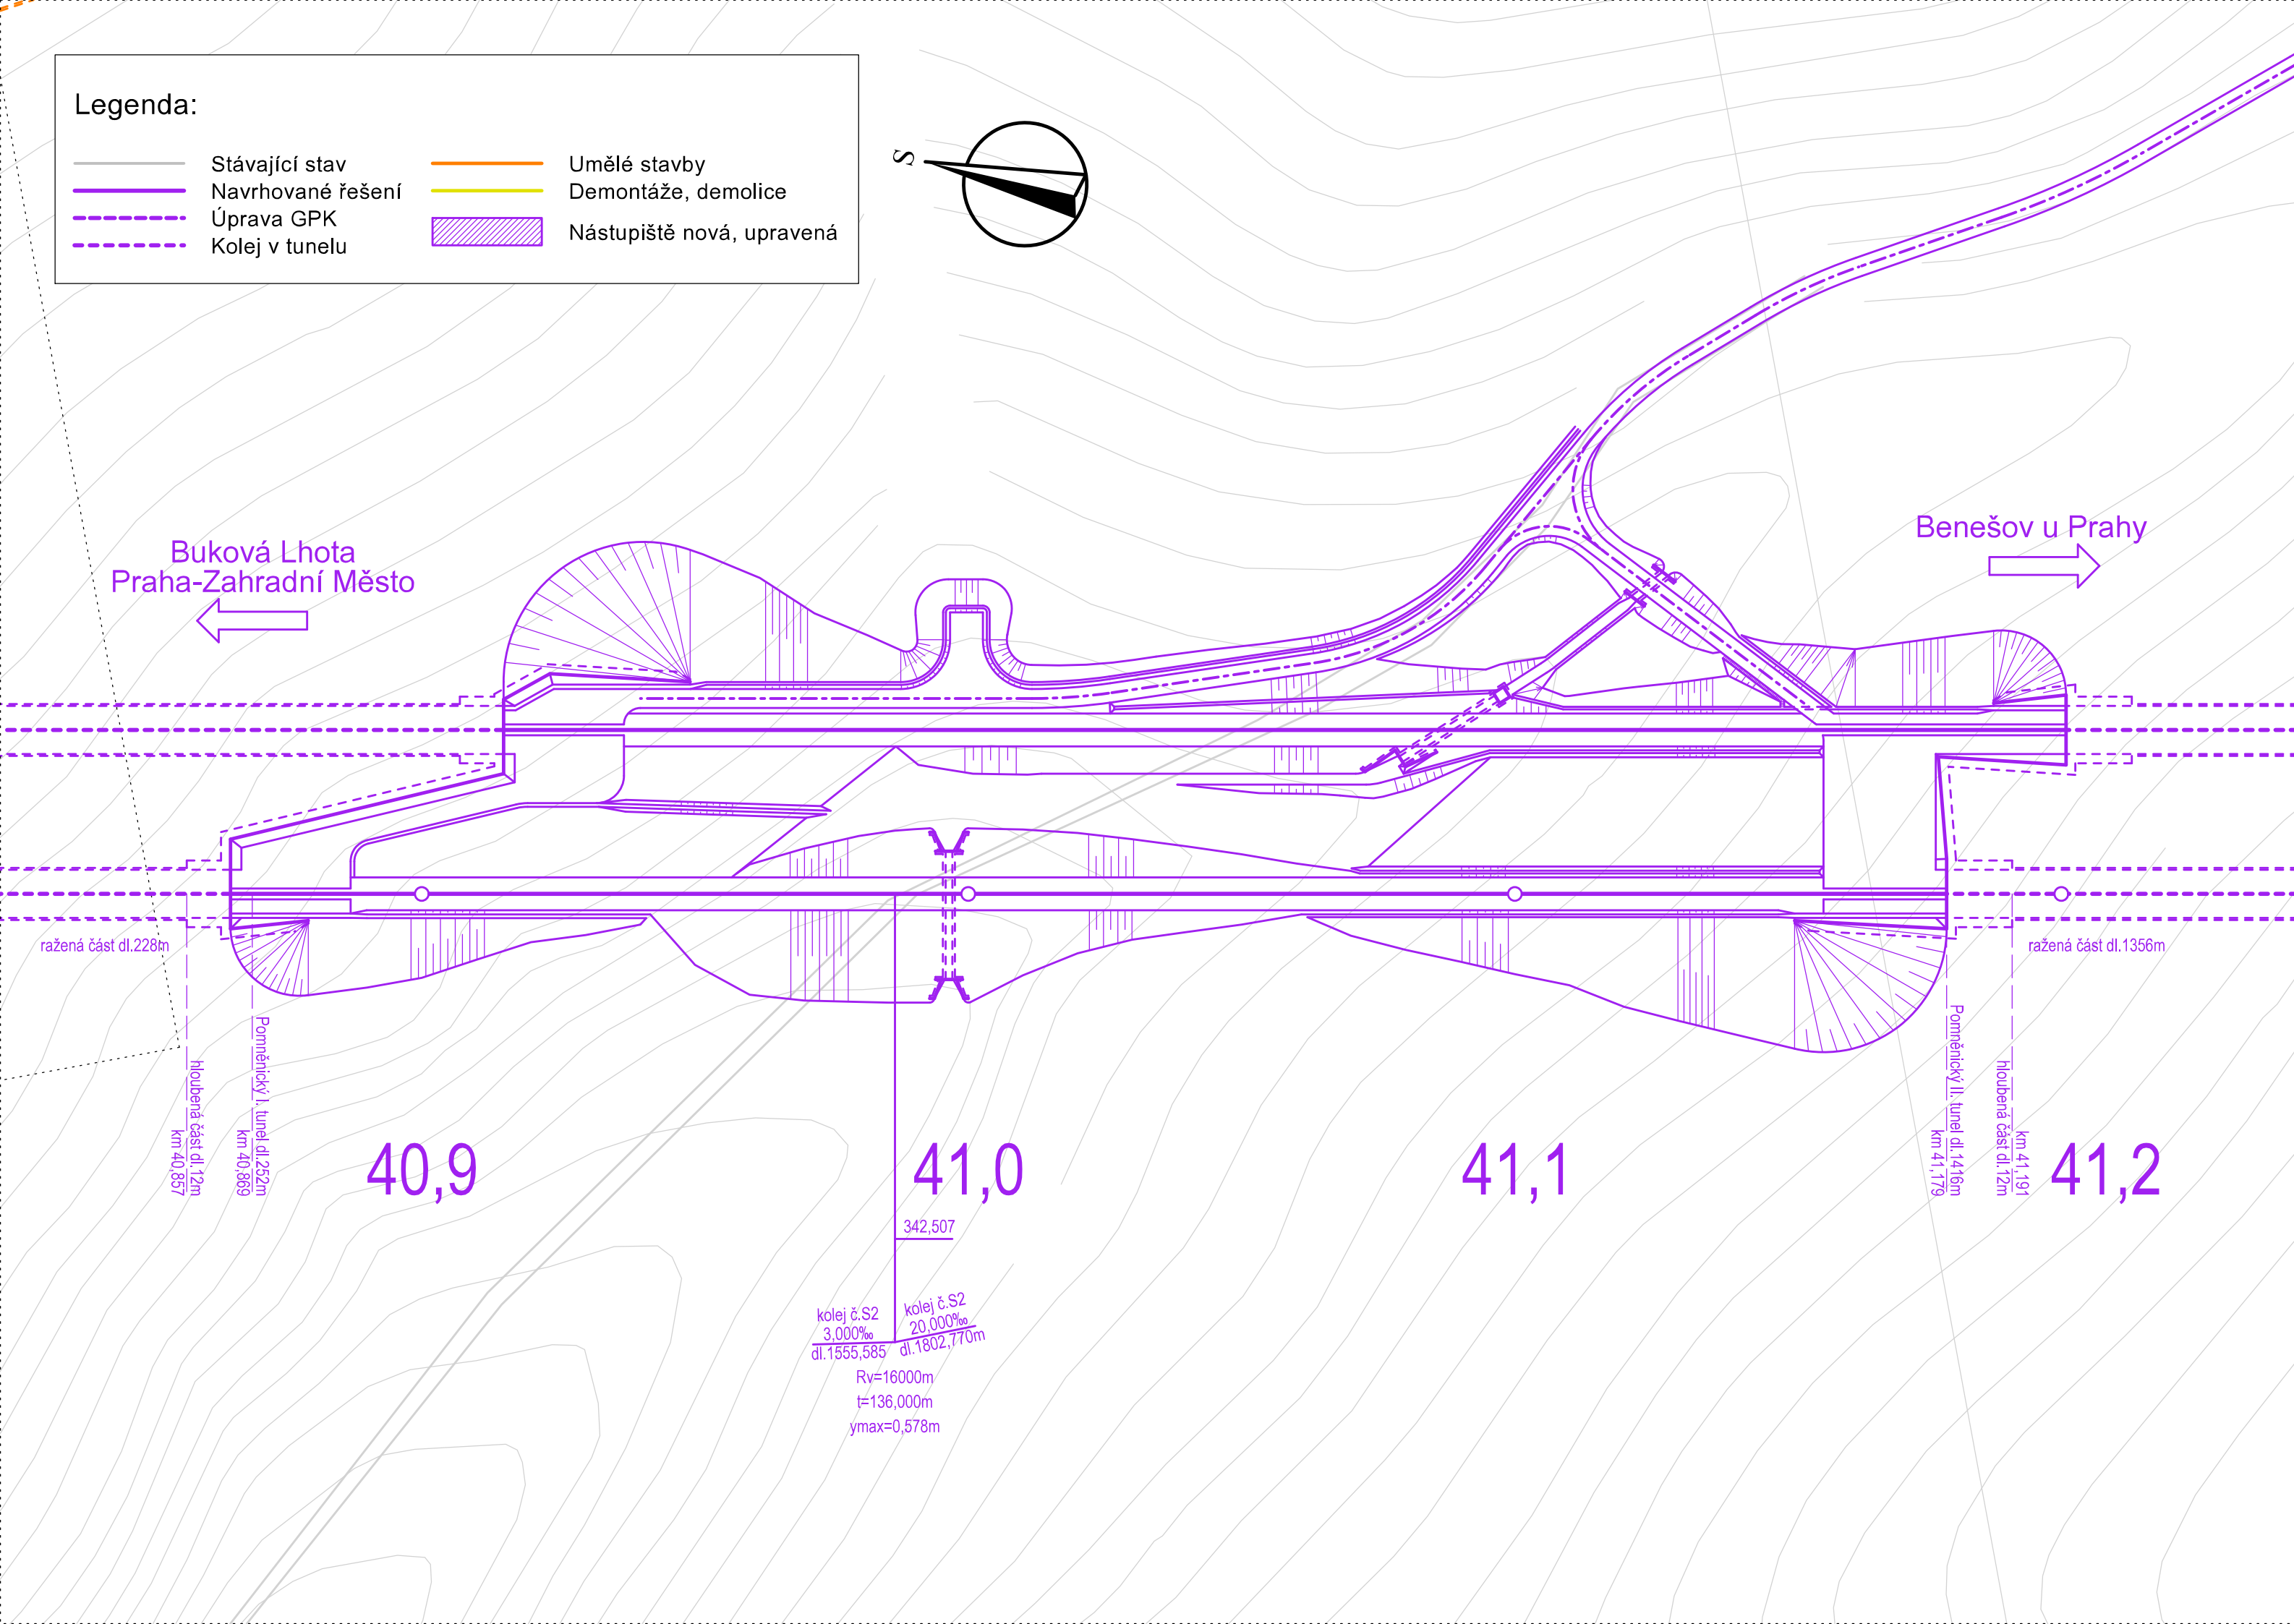
Úprava GPK

Kolej v tunelu

Umělé stavby

Demontáže, demolice

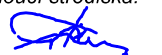
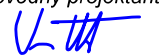

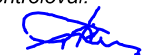
Nástupiště nová, upravená



Číslo změny:	Obsah změny:	Datum změny:
01	-	-
02	-	-
03	-	-

Investor:	Objednatel:
 SZDC, s.o. Dlážděná 1003/7 110 00 Praha 1	 SZDC, s.o. Stavební správa západ Sokolovská 278 190 00 Praha 9

Generální projektant:	SUDOP PRAHA a.s. Olšanská 1a, 130 80 Praha 3 tel.: +420 267 094 111 fax: +420 224 230 316 e-mail: praha@sudop.cz	Hlavní inženýr projektu:
		ING. MARTIN VACHTL
		Garant profese:
		-

Středisko: KONCEPCE DOPRAVY			
Vedoucí střediska:	Odpovědný projektant SO, IO, PS:	Vypracoval:	Kontroloval:
 ING. PAVEL TIKMAN	 ING. MARTIN VACHTL	 ING. RUDOLF KUBĚNA	 ING. PAVEL TIKMAN

Název akce:	Číslo smlouvy:
Územně technická studie VRT Praha - Benešov	13 045 205
Část:	Projektový stupeň:
B Výkresová část B5 Situace dopraven	ÚTS
Název přílohy:	Datum:
	02/2014
	Číslo části:
	B5
	Měřítko:
	1:1 000
	Počet formátů:
	3 x A4
	Číslo přílohy:
	B5.8