
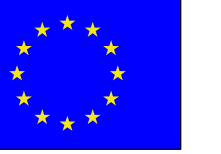
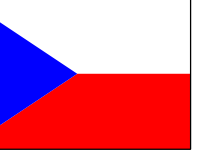


| Legenda (trasy) | |
|-----------------|---------------|
| | Varianta HB1 |
| | Varianta HB2a |
| | Varianta HB2b |
| | Varianta HB2c |
| | Varianta HB2d |
| | Varianta HB2e |
| | Varianta HB2f |

| Legenda (železniční - barva dle varianty) | | |
|---|----------------------------------|--|
| | Osa koleje stávající, bez zásahu | |
| | Demolice | |
| | Osa koleje výhledová | |
| | Most stávající | |
| | Most výhledový | |
| | Tunel/nadjezd stávající | |
| | Tunel/nadjezd výhledový | |
| | Staničení výhledové | |
| | Žel. stanice stávající | |
| | Žel. zastávka stávající | |
| | Odbočka/výhybna stávající | |
| | Žel. stanice výhledová | |
| | Žel. zastávka výhledová | |
| | Odbočka/výhybna výhledová | |

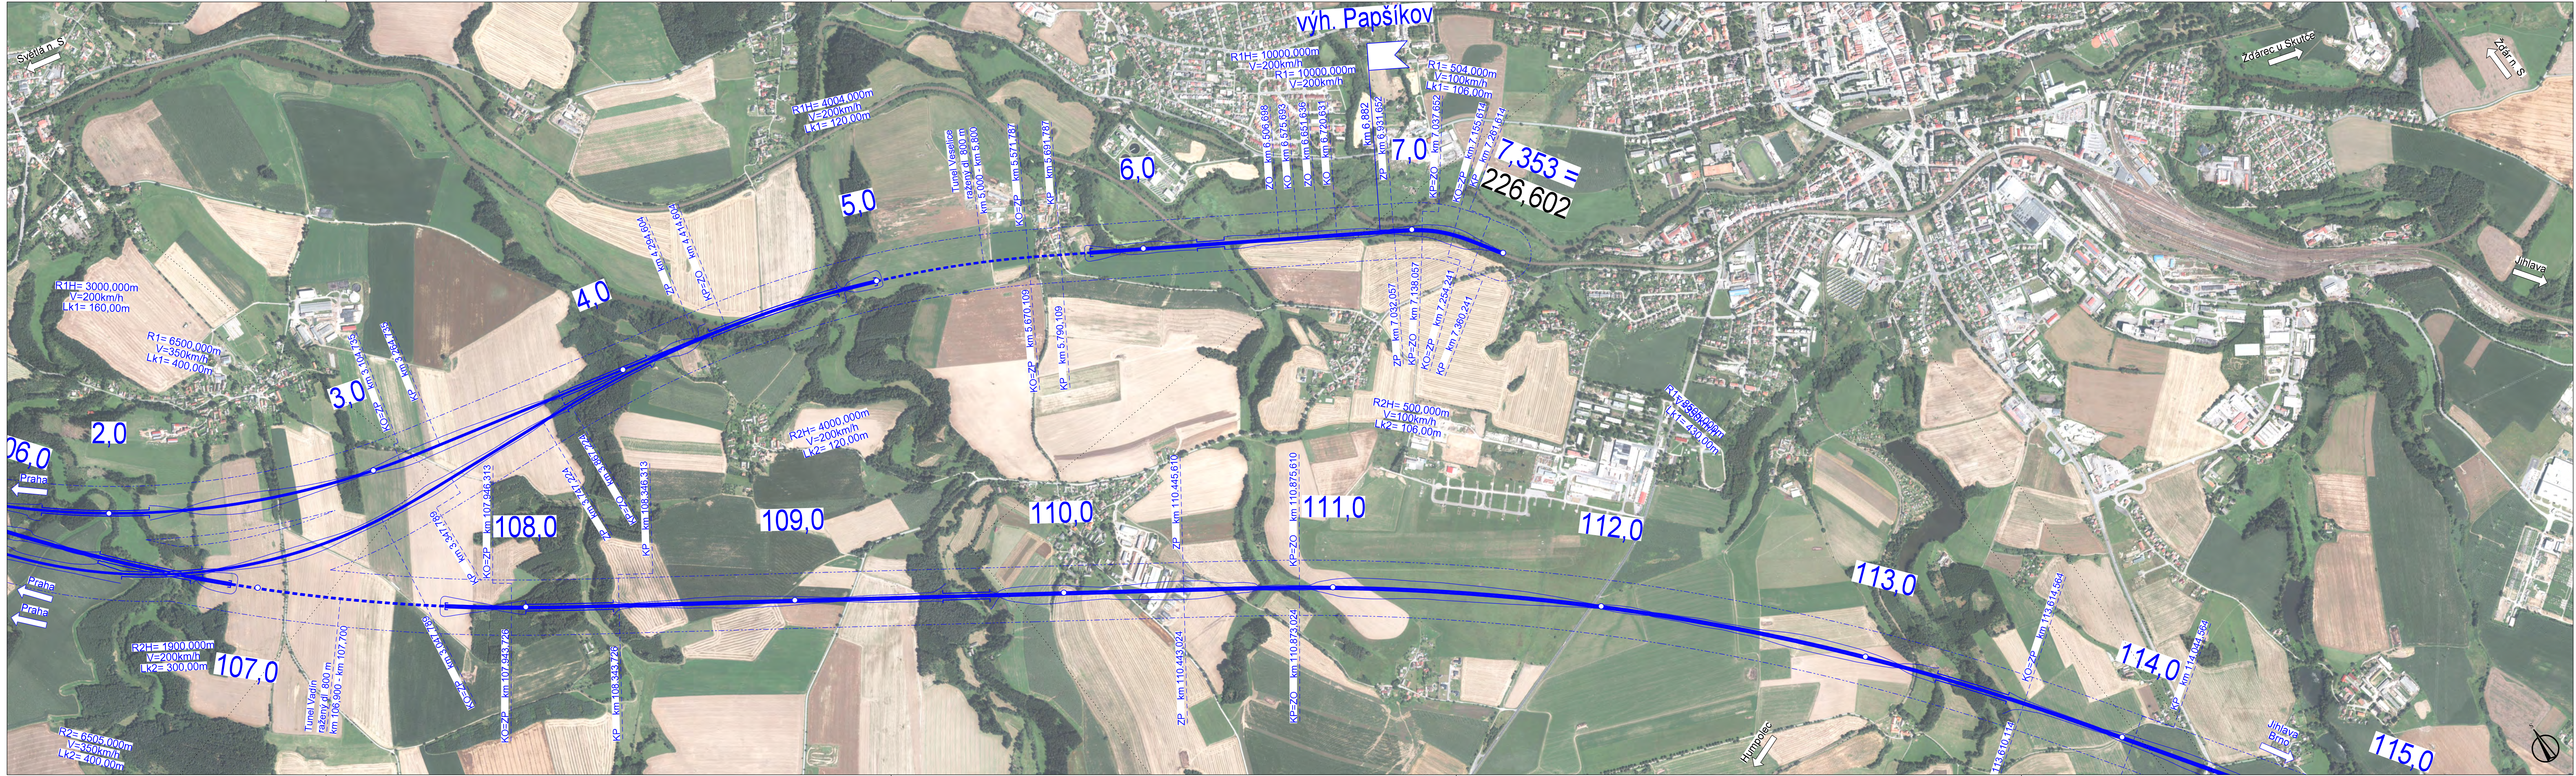

VÝŠKOVÝ SYSTÉM Bpv SOUŘADNICOVÝ SYSTÉM S-JTSK

| Číslo změny: | Obsah změny: | Datum změny: |
|--------------|--------------|--------------|
| 01 | - | - |
| 02 | - | - |
| 03 | - | - |

| | |
|--|--|
| Investor: | Objednatel: |
| Správa železniční dopravní cesty, státní organizace Dlažďena 1003/7 110 00 Praha 1 | Správa železniční dopravní cesty, státní organizace Stavební správa západ Sokolovská 278 190 00 Praha 9 |

| | | | |
|---|---|--------------------------|--------------------|
| Společnost "SP+MOTT VRT Praha - Havlíčkův Brod", správce: | SUDOP PRAHA a.s. Olšanská 1a, 130 80 Praha 3 tel.: +420 221 094 111 e-mail: praha@sudop.cz | Hlavní inženýr projektu: | ING. MARTIN VACHTL |
| | | Garant profese: | - |

| | |
|---|---|
| Společnost "SP+MOTT VRT Praha - Havlíčkův Brod", společník 2: | Mott MacDonald CZ, spol. s r.o. Národní 984/15, 110 00 Praha 1 tel.: +420 221 412 800 fax: +420 221 412 810 e-mail: czech@mottmac.com |
|---|---|

| | |
|--------------------|---|
| Zpracovatel části: | SUDOP PRAHA a.s. Olšanská 1a, 130 80 Praha 3 tel.: +420 221 094 111 e-mail: praha@sudop.cz |
|--------------------|---|

| | | | |
|----------------------|----------------------------------|---------------------|-------------------|
| Vedoucí střediska: | Odpovědný projektant SO, IO, PS: | Vypracoval: | Kontroloval: |
| ING. ANDREA PLÍŠKOVÁ | ING. MARTIN VACHTL | ING. JAROMÍR TVRDIK | ING. PAVEL TIKMAN |

| | | | |
|--------------------------------------|--|--------------------|----------------|
| Název akce: | | Číslo smlouvy: | |
| Územně technická studie | | 15 341 205 | |
| VRT Praha - Havlíčkův Brod | | Projektový stupeň: | |
| | | ÚTS | |
| Část: | | Datum: | |
| B. Výkresová část | | 06/2016 | |
| B.4 Situace (ortofotomapa) | | Číslo části: | |
| | | B.4 | |
| Název přílohy: | | Měřítko: | Počet formátů: |
| Situace varianta HB1 (ortofotomapa), | | 1:10 000 | 6 x A4 |
| úsek Vadín - Havlíčkův Brod | | Číslo přílohy: | B.4.1.10 |