

VÝŠKOVÝ SYSTÉM Bpv SOUŘADNICOVÝ SYSTÉM S-JTSK

Číslo změny:	Obsah změny:	Datum změny:
01	-	-
02	-	-
03	-	-

Investor:	Správa železniční dopravní cesty, státní organizace Dlažďena 1003/7 110 00 Praha 1	Objednatel:	Správa železniční dopravní cesty, státní organizace Stavební správa západ Sokolovská 278 190 00 Praha 9
-----------	--	-------------	--

Společnost "SP+MOTT VRT Praha - Havlíčkův Brod", správce:	SUDOP PRAHA a.s. Olšanská 1a, 130 80 Praha 1 tel.: +420 221 094 111 e-mail: praha@sudop.cz	Hlavní inženýr projektu:	ING. MARTIN VACHTL
		Garant profese:	-


Společnost "SP+MOTT VRT Praha - Havlíčkův Brod", společník 2:	Mat MacDonal CZ, spol. s r.o. Národní 984/15, 110 00 Praha 1 tel.: +420 221 412 800 fax: +420 221 412 810 e-mail: czech@mottmac.com
---	---

Zpracovatel části:	SUDOP PRAHA a.s. Olšanská 1a, 130 80 Praha 1 tel.: +420 221 094 111 e-mail: praha@sudop.cz
--------------------	---

Vedoucí střediska:	Odpovědný projektant SO, IO, PS:	Vypracoval:	Kontroloval:
ING. ANDREA PLÍŠKOVÁ	ING. MARTIN VACHTL	ING. JAROMÍR TVRDIK	ING. PAVEL TIKMAN

Název akce:	Číslo smlouvy:
Územně technická studie	15 341 205
VRT Praha - Havlíčkův Brod	Projektový stupeň:
	ÚTS
Část:	Datum:
B. Výkresová část	06/2016
B.1 Souhrnné situace	Číslo části:
	B.1
Název přílohy:	Měřítko:
Souhrnná situace,	1:50 000
úsek Praha - Poříčany	Počet formátů:
	6 x A4
	Číslo přílohy:
	B.1.2.1

DOKUMENT JE UŽITÍM POUŽÍVÁ VE SVÝCH PŘÍSLUŠNÝCH SMLUVY O DÍLO, ŽÁDÁ JEHO ČÁST NEMŮŽE BYT DLE ZÁKONA Č.121/2000 Sb. KOPÍROVANA NEBO JINÝM ZPŮSOBEM ROZŠŮŘOVÁNA, BEZ SOUHLASU SUDOP PRAHA A.S.

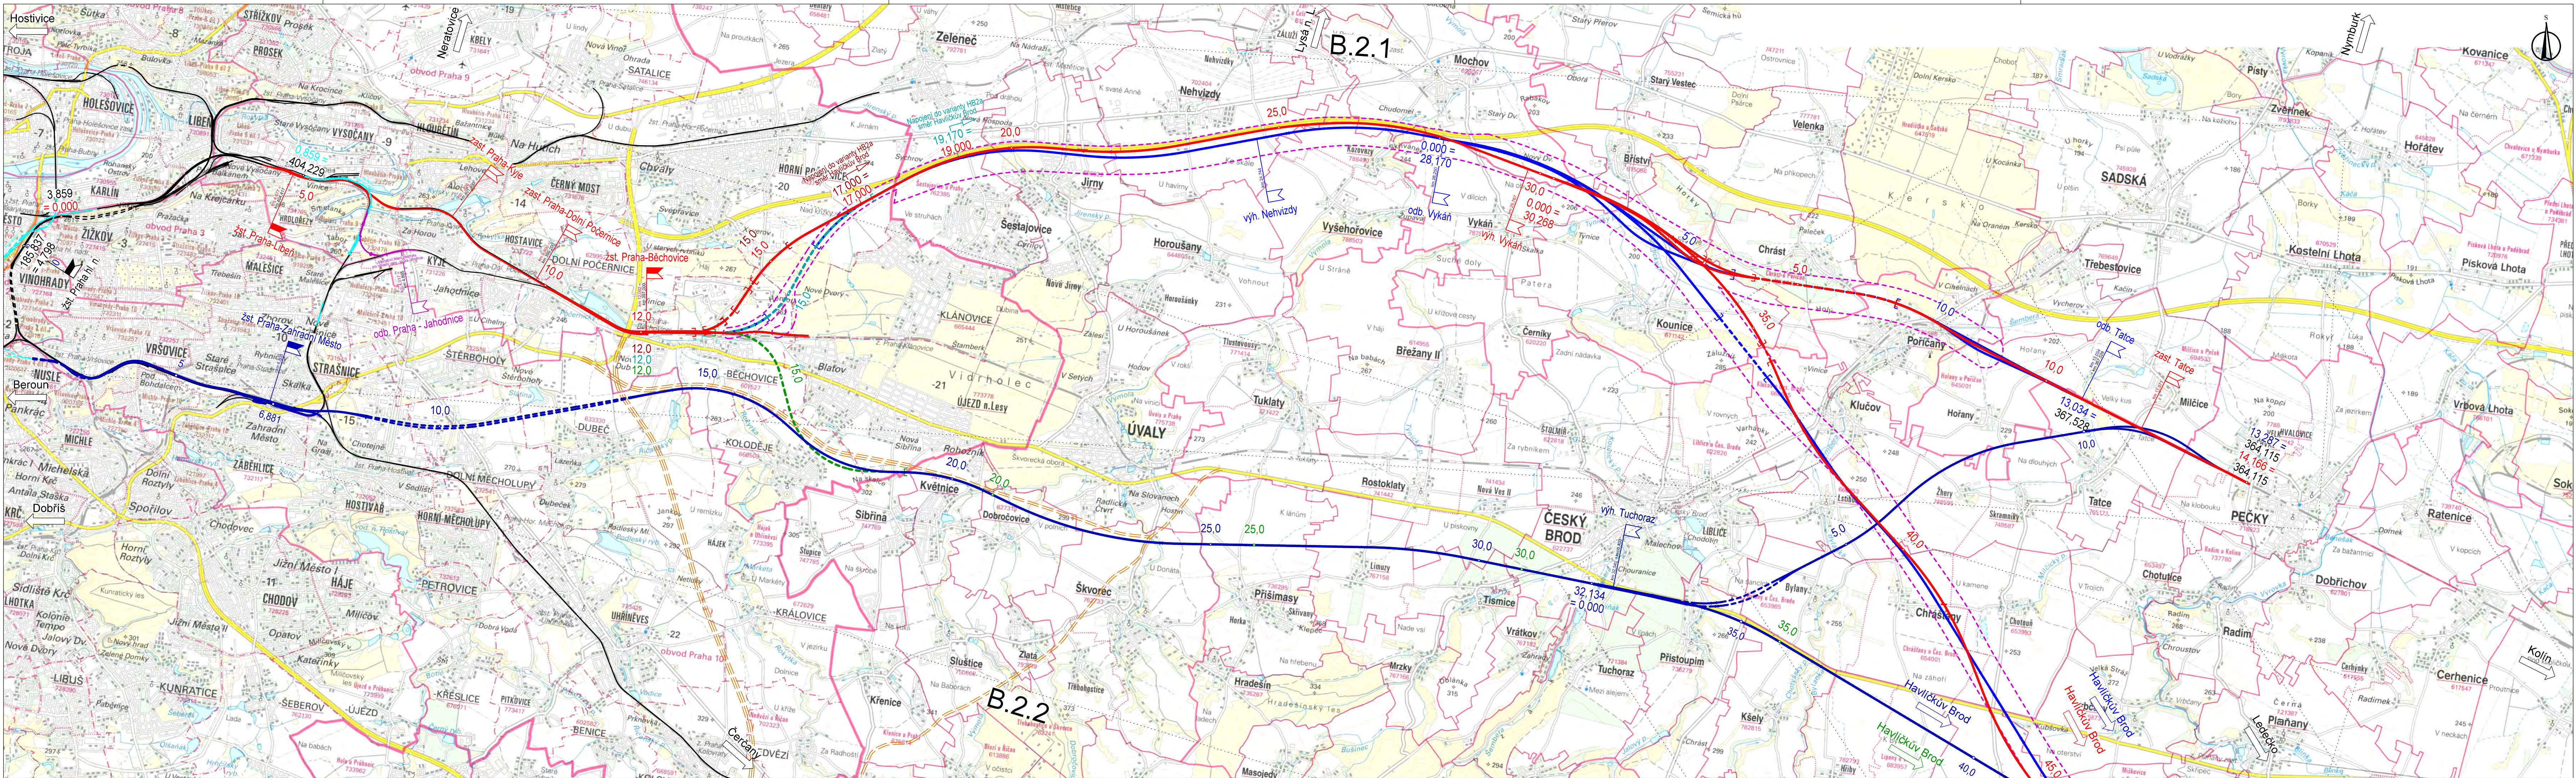

Legenda (trasy)
Varianta HB1
Varianta HB2a
Varianta HB2b
Varianta HB2c
Varianta HB2d
Varianta HB2e
Varianta HB2f
Koridor VRT v ZÚR
Důležité silniční komunikace (výhled)

Legenda (železniční - barva dle varianty)
Osa koleje stávající, bez zásahu
Demolicie
Osa koleje výhledová
Most stávající
Most výhledový
Tunel/nadjezd stávající
Tunel/nadjezd výhledový
Staniční výhledové
Žel. stanice stávající
Žel. zastávka stávající
Odbočka/výhybna stávající
Žel. stanice výhledová
Žel. zastávka výhledová
Odbočka/výhybna výhledová