


VZOROVÝ PŘÍČNÝ ŘEZ 1:50
km 0,164 810
žkm 322,924

ŽELEZNIČNÍ TRATĚ ČESKÁ TŘEBOVÁ – PRAHA

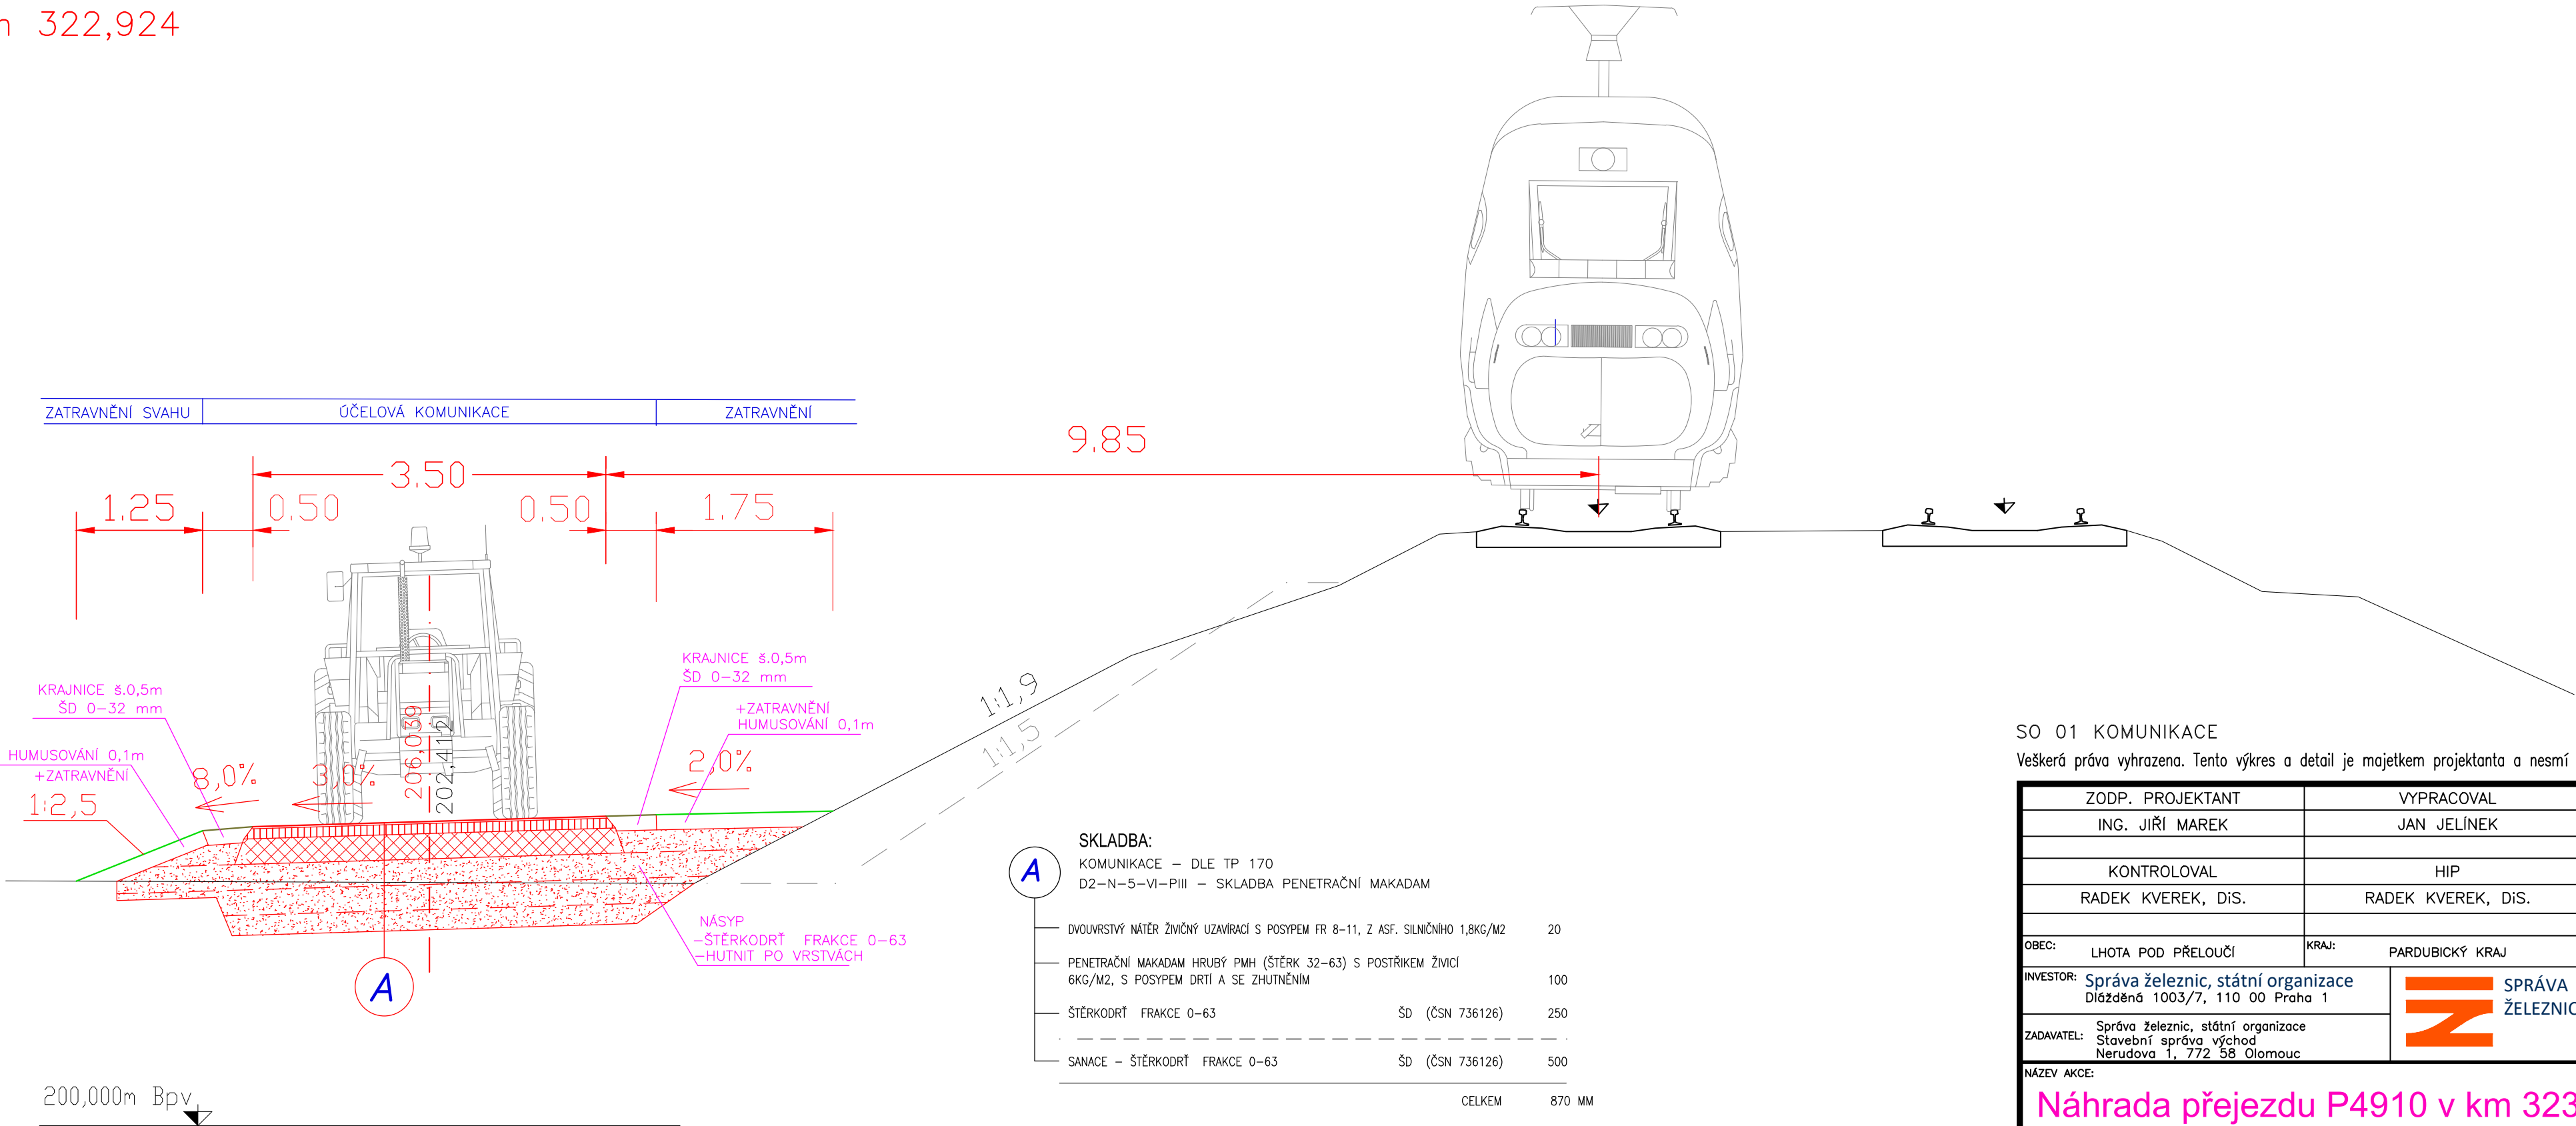

SKLADBA:			
KOMUNIKACE – DLE TP 170			
D2–N–5–VI–PIII – SKLADBA PENETRAČNÍ MAKADAM			
DVOUVRSTVÝ NÁTĚR ŽIVČINÝ UZAVÍRACÍ S POSYPEM FR 8–11, Z ASF. SILNIČNÍHO 1,8KG/M2	20		
PENETRAČNÍ MAKADAM HRUBÝ PMH (ŠTĚRK 32–63) S POSTŘÍKEM ŽIVČÍ 6KG/M2, S POSYPEM DRŤÍ A SE ZHUTNĚNÍM	100		
ŠTĚRKODRŤ FRAKCE 0–63	ŠD (ČSN 736126)	250	
SANACE – ŠTĚRKODRŤ FRAKCE 0–63	ŠD (ČSN 736126)	500	
		CELKEM	870 MM
NÁSYPY K VYROVNÁNÍ TERÉNNÍCH NEROVNOSTÍ BUDOU PROVEDENY ŠTĚRKODRŤÍ FRAKCE 0–63			

Hutněná pláň – Edef,2 = 30 MPa
POZN. PŘESNÝ ROZSAH STABILIZACE, SANACE SE UPŘESNÍ BĚHEM STAVBY

SO 01 KOMUNIKACE
Veškerá práva vyhrazena. Tento výkres a detail je majetkem projektanta a nesmí být použit celý ani z části bez písemného souhlasu.

ZODP. PROJEKTANT		VYPRACOVAL		<div>GENERÁLNÍ PROJEKTANT</div> <div><div>Havlíčkův Brod s.r.o. Průmyslová 941 580 01 Havlíčkův Brod</div></div> <div>PROJEKTOVÁNÍ INŽENÝRSKÝCH STAVEB tel.: 724 155 348 e-mail: příjmení@dmchb.cz</div>	
ING. JIŘÍ MAREK		JAN JELÍNEK			
KONTROLOVAL		HIP			
RADEK KVEREK, DiS.		RADEK KVEREK, DiS.			
OBEC:		KRAJ:			
LHOTA POD PŘELOUČÍ		PARDUBICKÝ KRAJ			
INVESTOR:					
Správa železnic, státní organizace Dlážděná 1003/7, 110 00 Praha 1					
ZADAVATEL:					
Správa železnic, státní organizace Stavební správa východ Nerudova 1, 772 58 Olomouc					
NÁZEV AKCE:					
Náhrada přejezdu P4910 v km 323,116 trati Česká Třebová – Praha				DATUM	7/2020
VZOROVÝ PŘÍČNÝ ŘEZ				STUPEŇ PD	DSP+PDPS
				Č. ZAKÁZKY	19057
				MĚŘÍTKO	1:50
				ČÁST. DOKUM.	Č. VÝKRESU
				E.1.1	4