

322,5

322,6

322,7


322,8


322,9

323,0

323,1

323,2

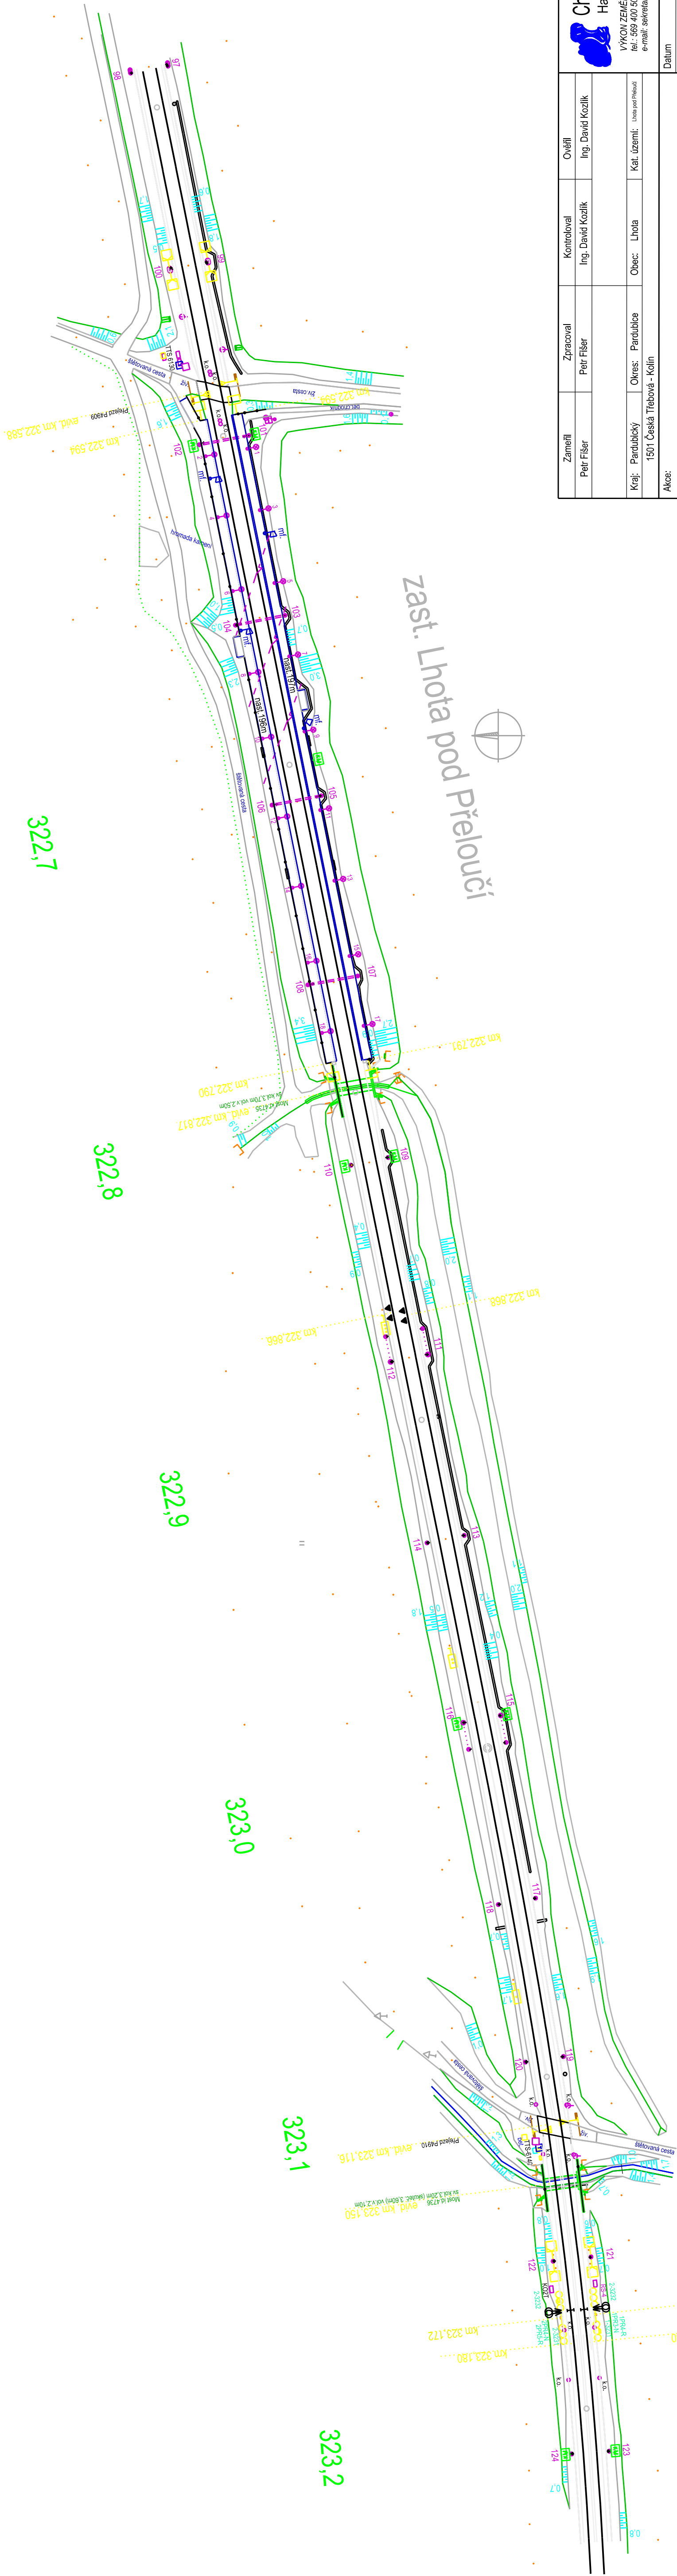

 Chládek a Tintěra Havířkův Brod, a.s.		VÝKON ZEMNĚMĚŘICKÝCH ÚKONŮ ST/ tel.: 568 400 500 / fax.: 568 400 501 e-mail: servis@chladek-tintera.cz	
Zaměstřil Petr Fišer	Zpracoval Petr Fišer	Kontroloval Ing. David Kozlík	Ověřil Ing. David Kozlík
Kraj: Pardubický Okres: Pardubice Obec: Lhota Kat. území: Lhota pod Přeloučí			
Akce: 1501 Česká Třebová - Kolín			
Datum: 7/2020			
Číslo zakázky: 19010			
Souř. systém: JTSK			
Výškový systém: Bpv			
Stupeň dokumentace: DSP			
Měřítko: Píloha č.			
„Náhrada přejezdu P 4910 v km 323,116 trati Česká Třebová - Praha“			3
Obsah: GEODETICKÉ A MAPOVÉ PODKLADY PRO DOKUMENTACI STAVEBNÍHO POVOLENÍ			1:1000