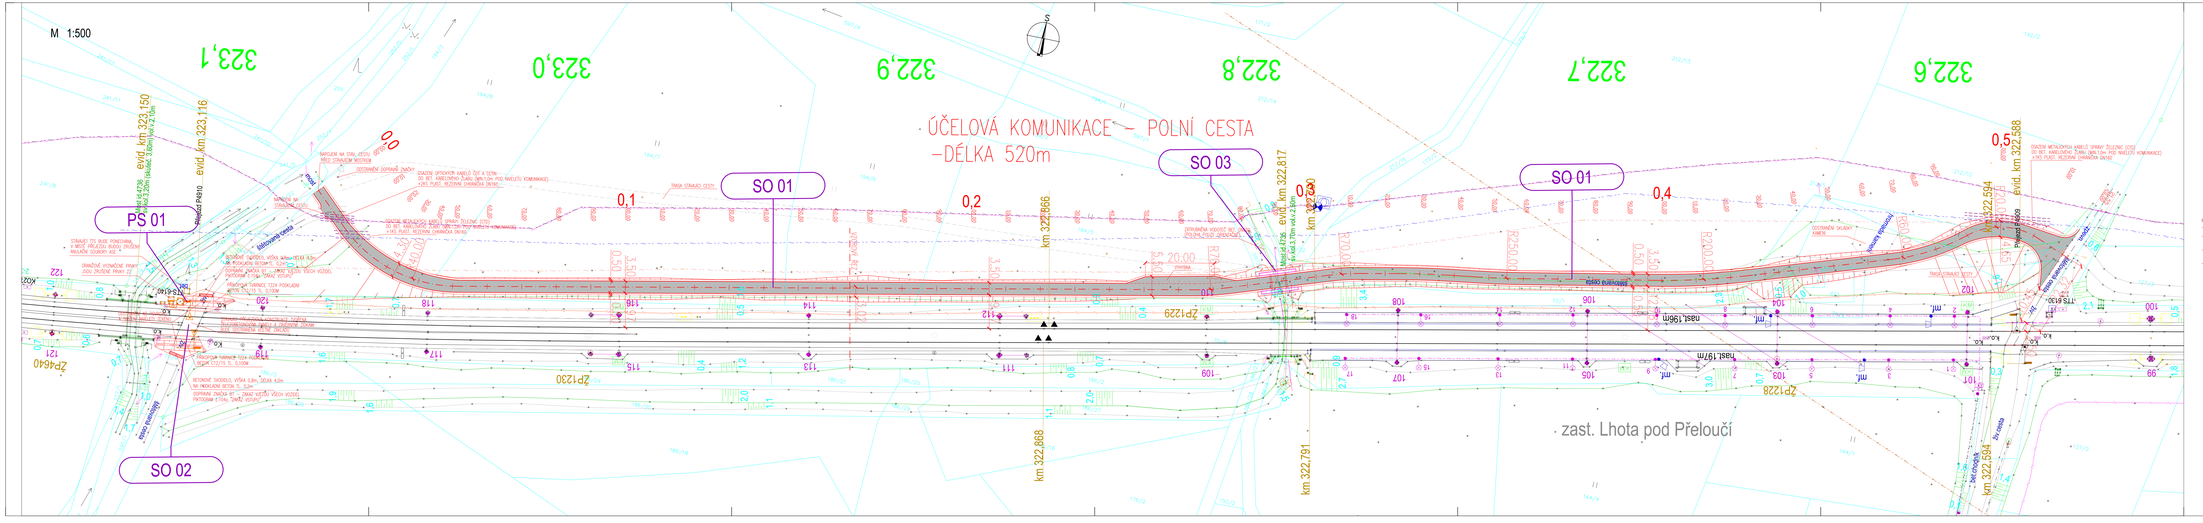
M 1:500
323,1
323,0
322,9
322,8
322,7
322,6
ÚČELOVÁ KOMUNIKACE – POLNÍ CESTA
– DÉLKA 520m
PS 01
SO 01
SO 02
SO 03
zast. Lhota pod Přeloučí
km 322.866
km 322.868
km 322.791
km 322.817
km 322.594
km 322.388
evid. km 323,150
evid. km 323,116
evid. km 322,817
evid. km 322,594
evid. km 322,388
Železniční trať
Česká Třebová – Praha
Silnice II/324
Místní komunikace
Polní cesta
Lhota pod Přeloučí
Přeloučí
Mostní list
Mostní list
Mostní list