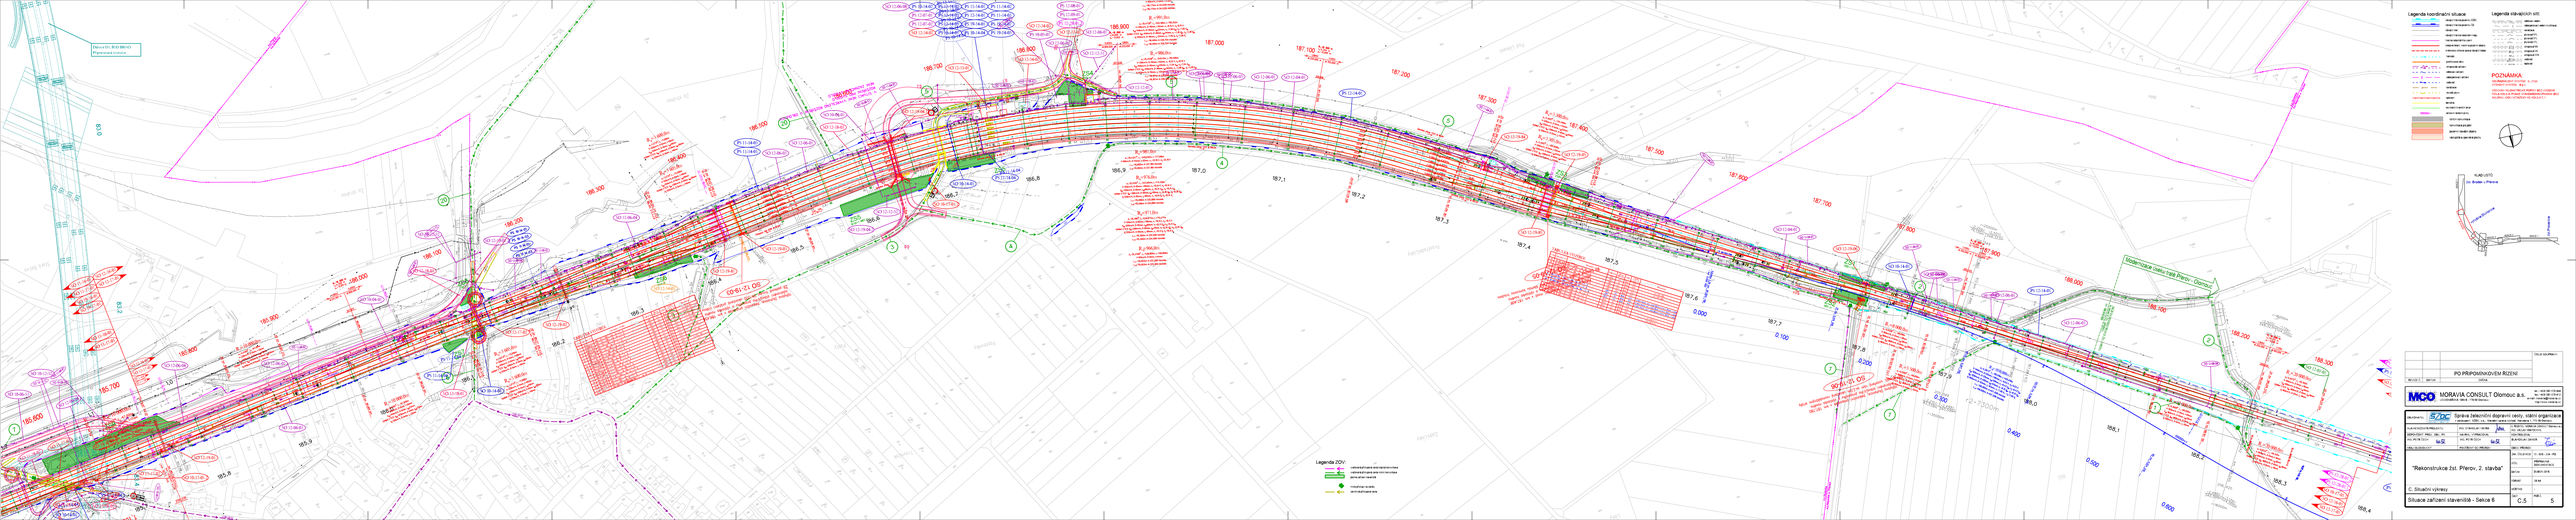

Legenda koordinační situace
Legenda výkresů (ČSN 01 3420)
POZNÁMKA
Přehledka Velká Nad Přerov - Osobovice
Legenda ZDVI
PO PŘIPOMÍNKOVÉM ŘÍZENÍ
MORAVIA CONSULT Olomouc a.s.
Správa železniční dopravní cesty, státní organizace
"Rekonstrukce žst. Přerov, 2. stavba"
C. Situační výkresy
Situace zařízení staveniště - Sekce 6
C.5
5