



Termínrealizace stavby v období 15.01.2018-06.10.2020

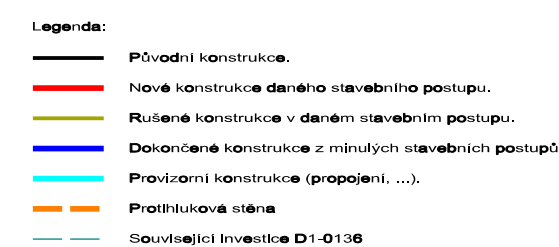

Stavební postup č.0
15.01.2018-08.03.2018
53 dnů

Náročný rozsah práce:


- Příprava práce, vyřízení stávajících inženýrských sítí v domovní sítě, rekonstrukce zájmového území, zařízení zájmové sítě
- Práce na podpořené trasební vedení
- Práce na nové komunikaci k novému silničnímu nadjezdu v km 185,345 včetně náspového tělesa
- Zařízení před a na novém silničním nadjezdu v km 185,338 (minimálně 1606 bez nároku na výkazy)
- Práce na střešním objektu Východě Dušenová, úpravy komunikace pro zřízení žb. příjezdu, ev. km 186,010
- Práce na střešním objektu Východě Dušenová, úpravy komunikace pro zřízení žb. příjezdu, ev. km 186,124
- Práce na střešním objektu Východě Dušenová, úpravy komunikace k sil. km 186,634
- Práce na střešním objektu Východě Dušenová, přístupové komunikace k místnímu

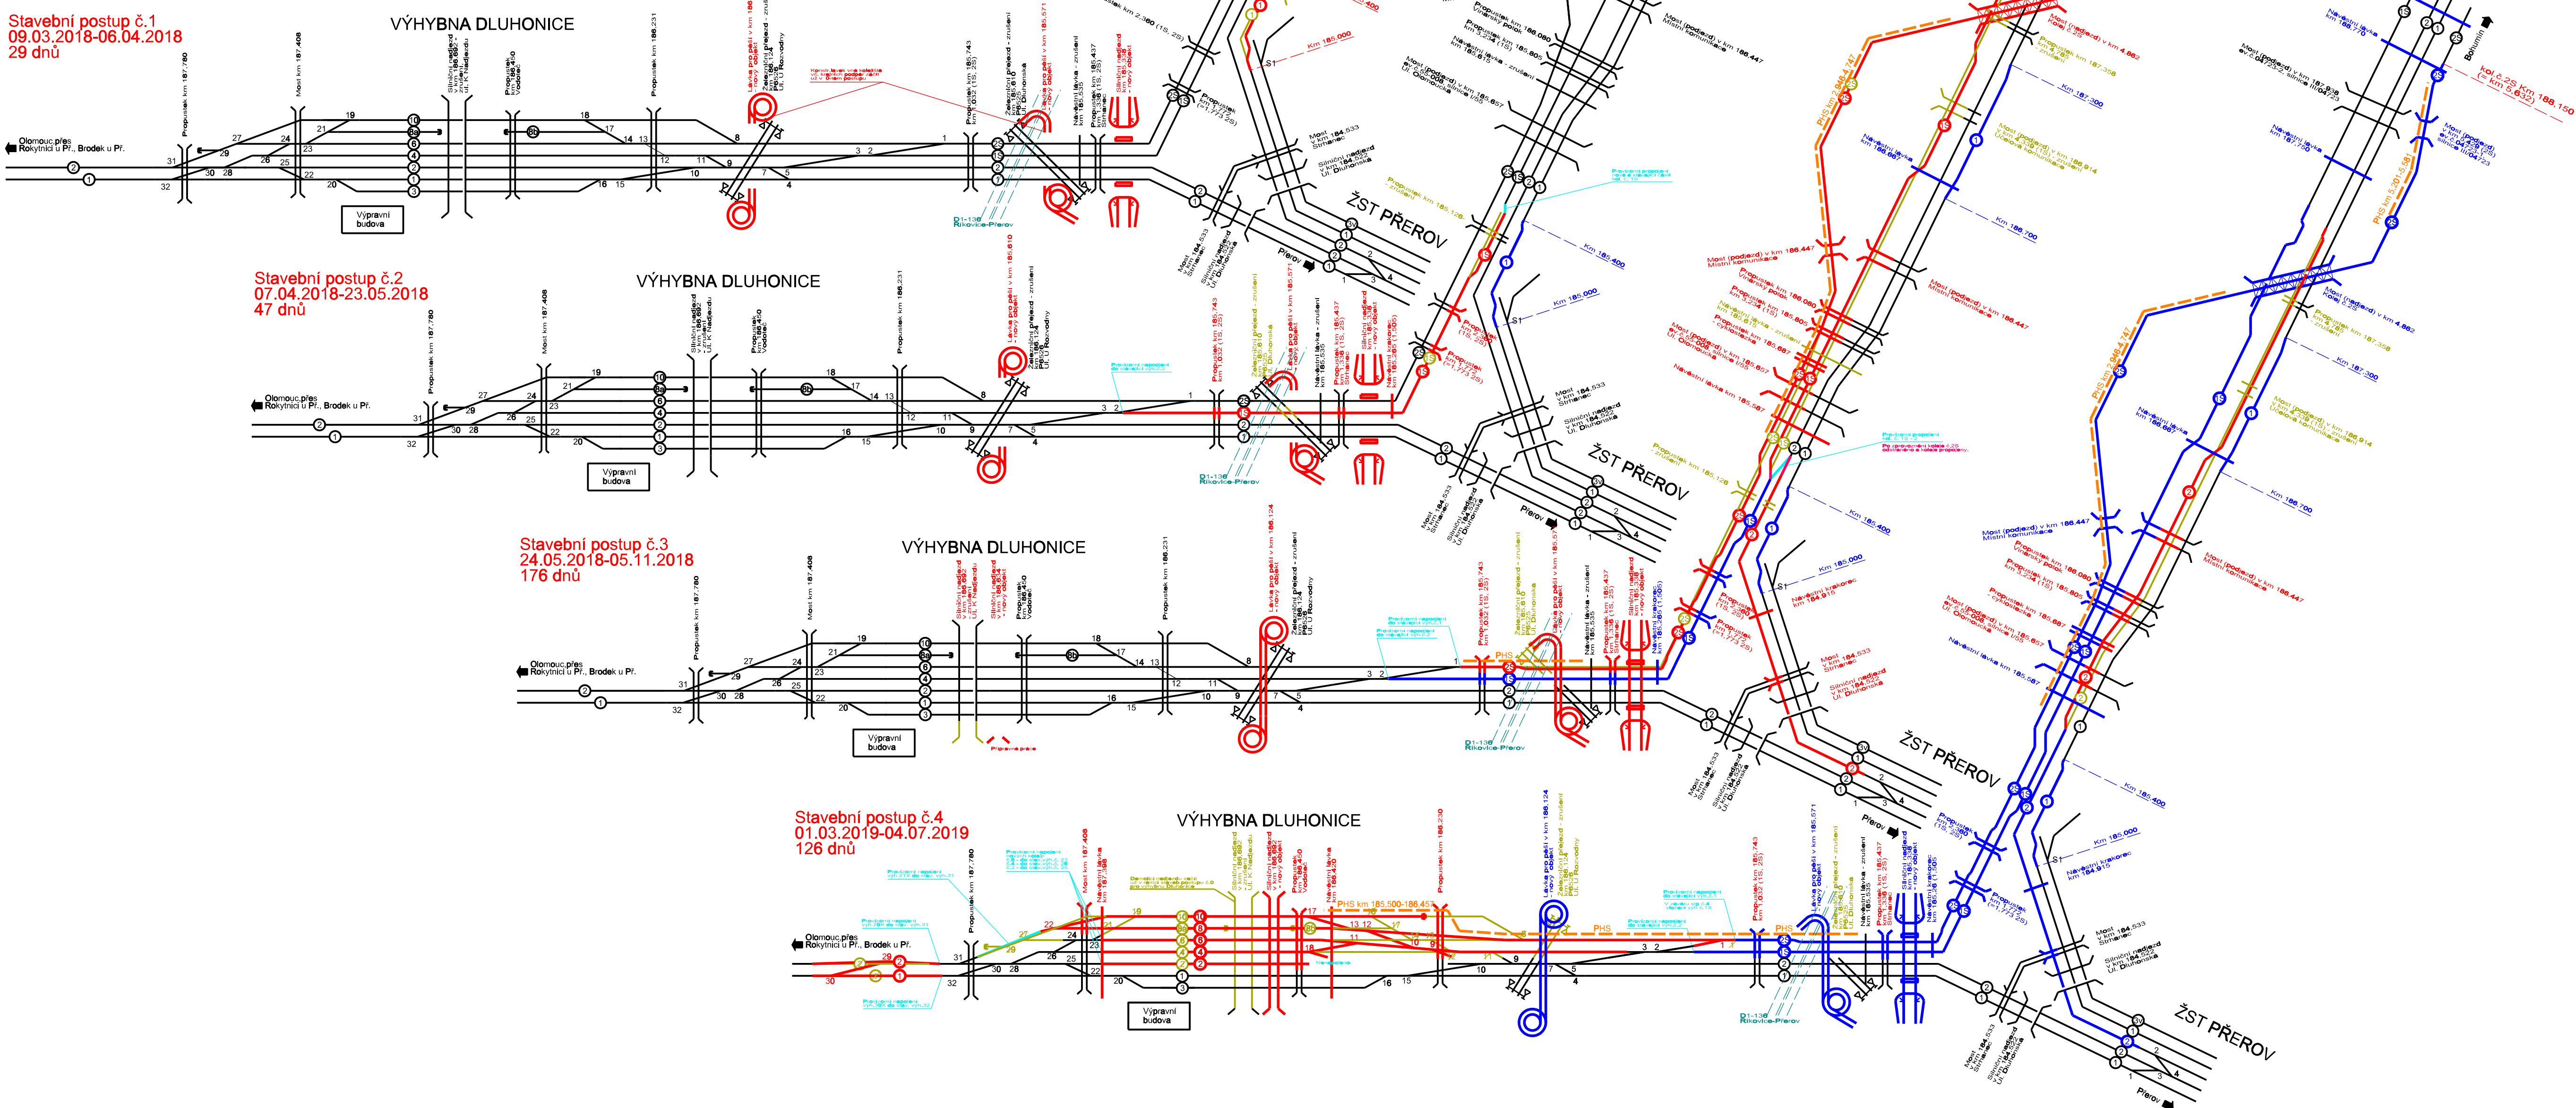

			ČÍSLO SOUPRAVY:
		PO PŘIPOMÍNKOVÉM ŘÍZENÍ	
REVIZE Č.	DATUM	ZMĚNA	

MCO MORAVIA CONSULT Olomouc a.s.
LEGIONÁŘSKÁ 1085/8, 779 00 Olomouc

tel.: +420 585 570 444
fax: +420 585 570 412
e-mail: moravia@moravia.cz
<http://www.moravia.cz>

OBJEDNATEL	 Správa železniční dopravní cesty, státní organizace v zastoupení: SZDC, s.o., Stavební správa východ, Nerudova 1, 772 58 Olomouc	
HLAVNÍ INŽENÝR PROJEKTU	ING. STANISLAV VÁVRA <i>John</i>	G. ŘEĐITEĽ MORAVIA CONSULT Olomouc a.s. ING. VÁCLAV KRATOCHVÍĽ
ODPOVĚDNÝ PROJ. OBJ., PS	NAVRHL. VYPRACOVAL	KONTROLOVAL
ING. PETR ČECH <i>Petr Čech</i>	ING. PETR ČECH <i>Petr Čech</i>	BLAHOŠLAV ŽAINER <i>Žain</i>
KRAJ: OLOMOUCKÝ	POVĚŘENÝ OÚ: PRĚROV	OBEČ: PRĚROV
"Rekonstrukce žst. Přerov, 2. stavba"		ZAK. ČÍSLO MČO
		ÚČEL
		DATUM
		FORNÁT
		MĚŘÍTKO
B.8 Zásady organizace výstavby		ČAST
Schéma stavebních postupů, část I		POR.Č. B.8.2
		1