



# Längenschnitt.


Sch. Nr. 363591

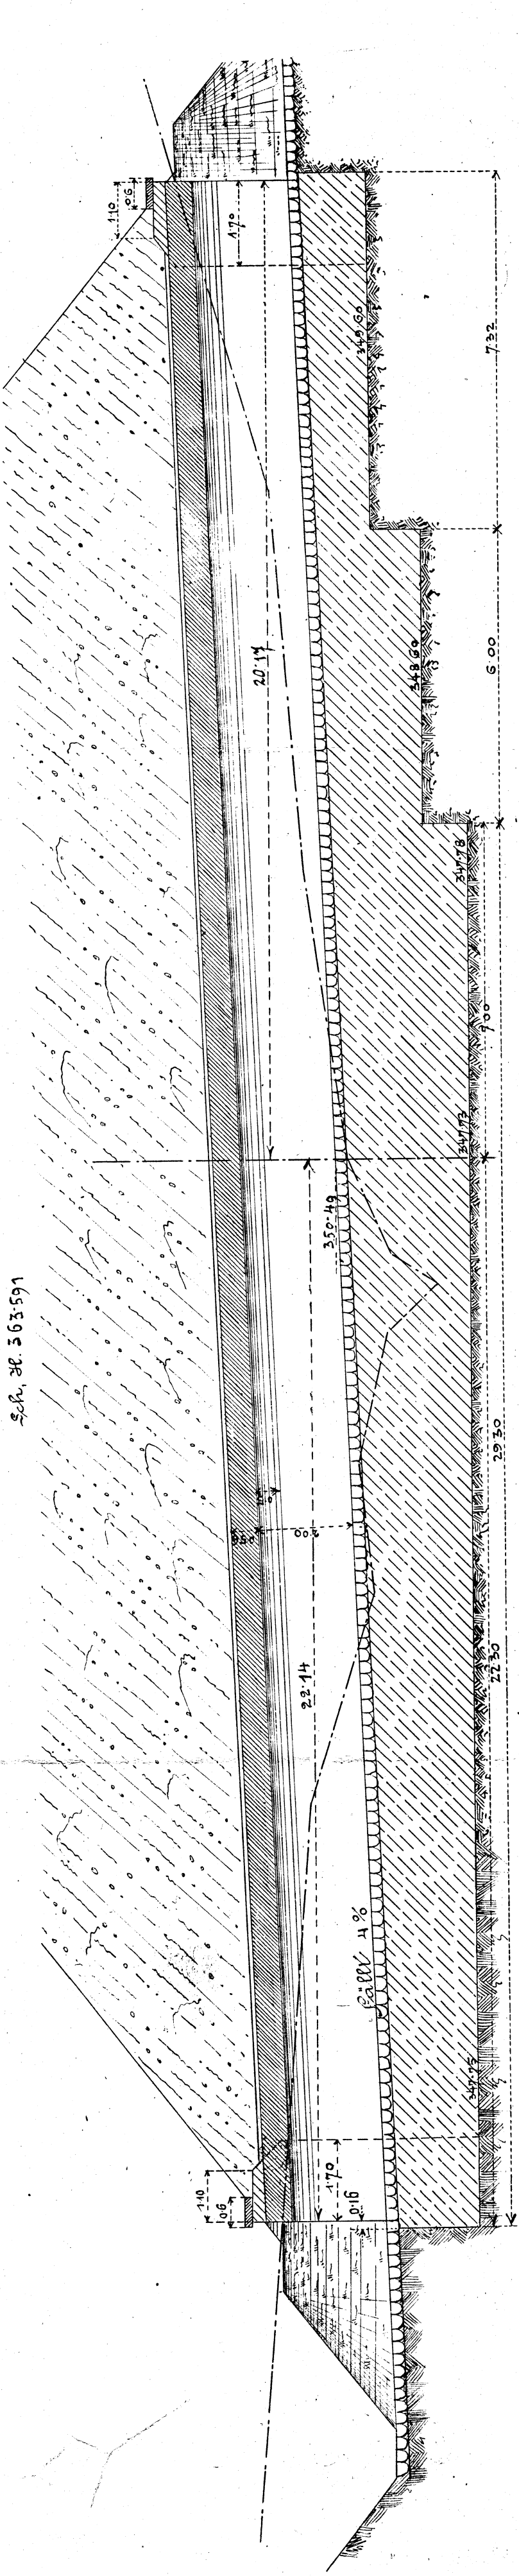



## Grundriss und Draufsicht.

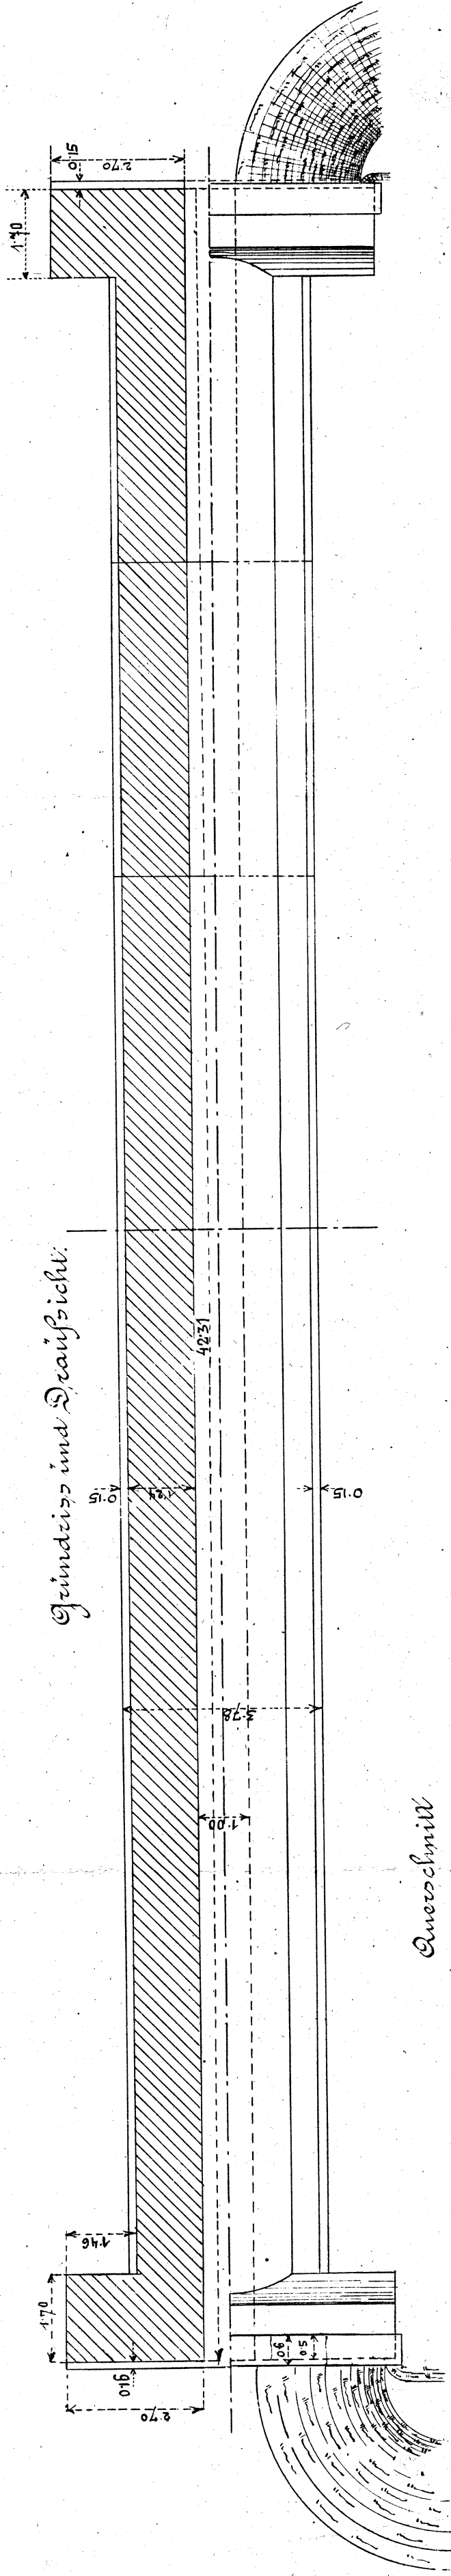

## Querschnitt

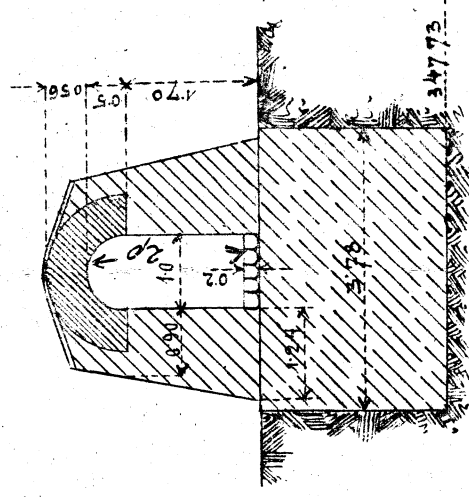

## Ansicht d. Einlaufs.

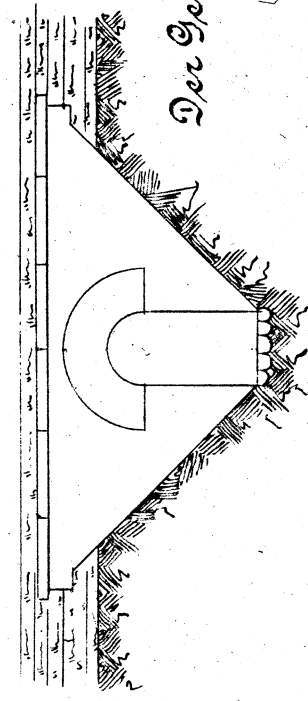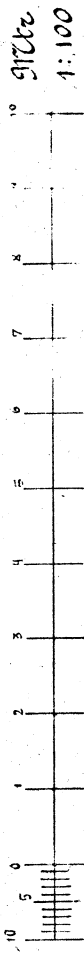

Begutzt, im Juni 1902.

Der General-Direktor:  
Pöschel