



продолжен роураун
2 x Ø 1,00 m


Abhängen - Höhe 364.156

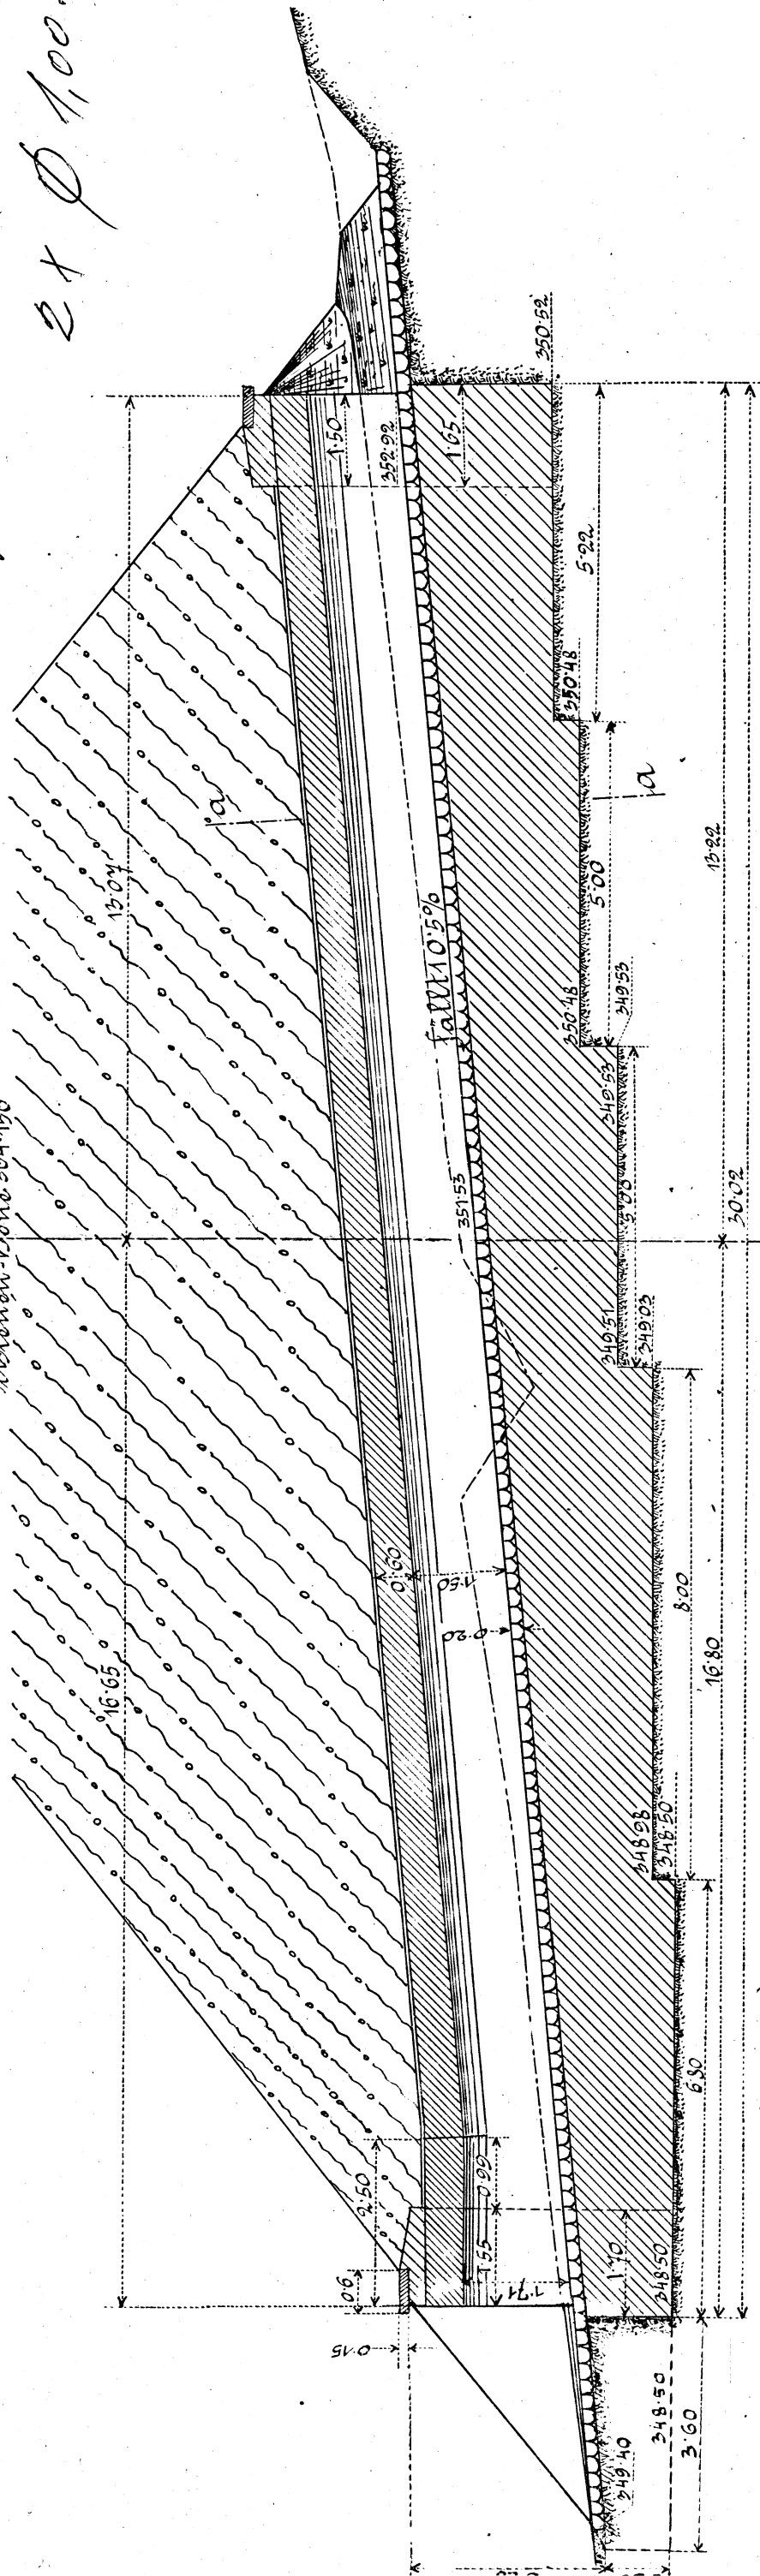


Grundriss und Draufsicht.

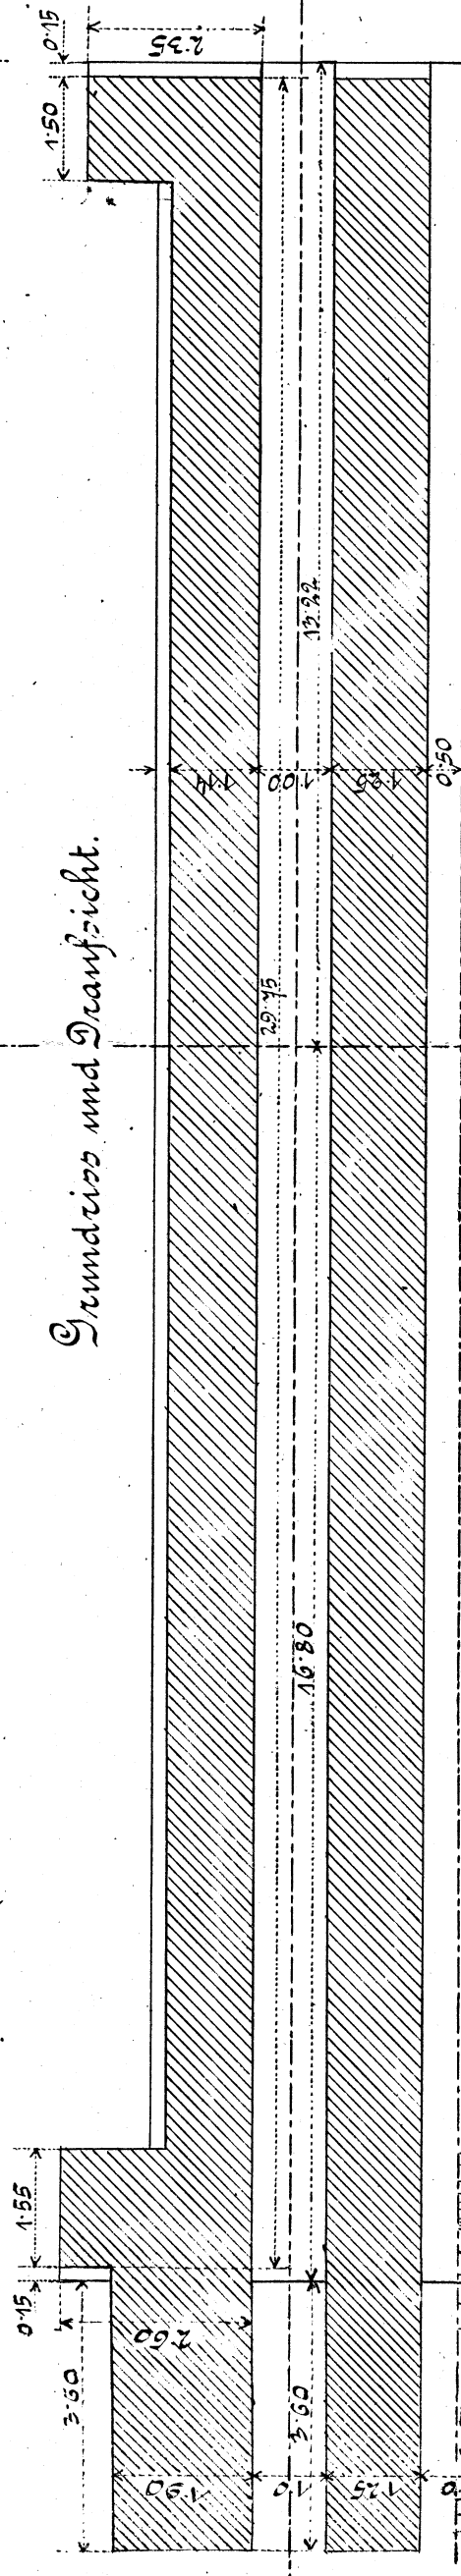

Ausicht vom Auslauf.

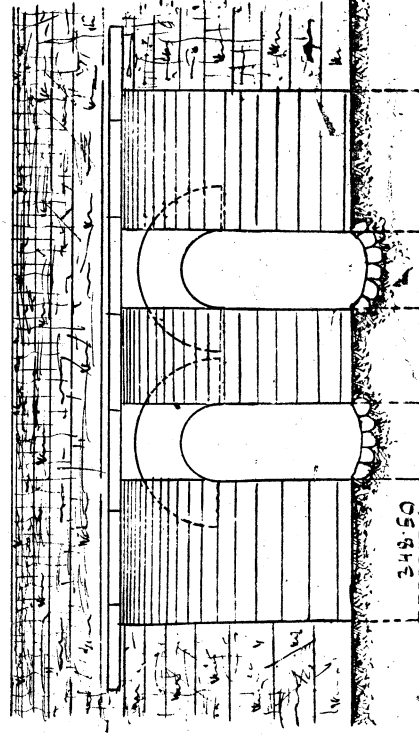

Schnitt a a.

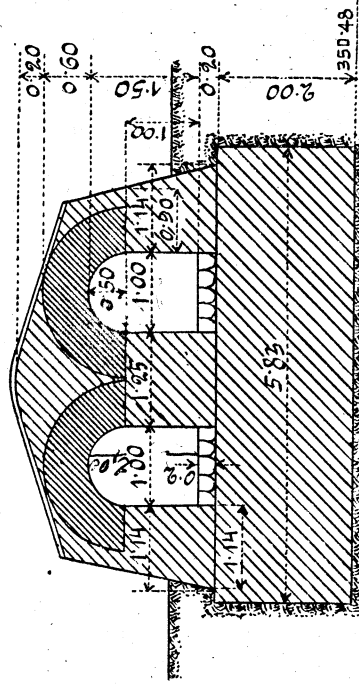

Geplitz, im Juni 1902.

Der General-Director:

Forche

