


Längenschnitt.


Rätunice - Liberec

24, 164

Sch N 335.999

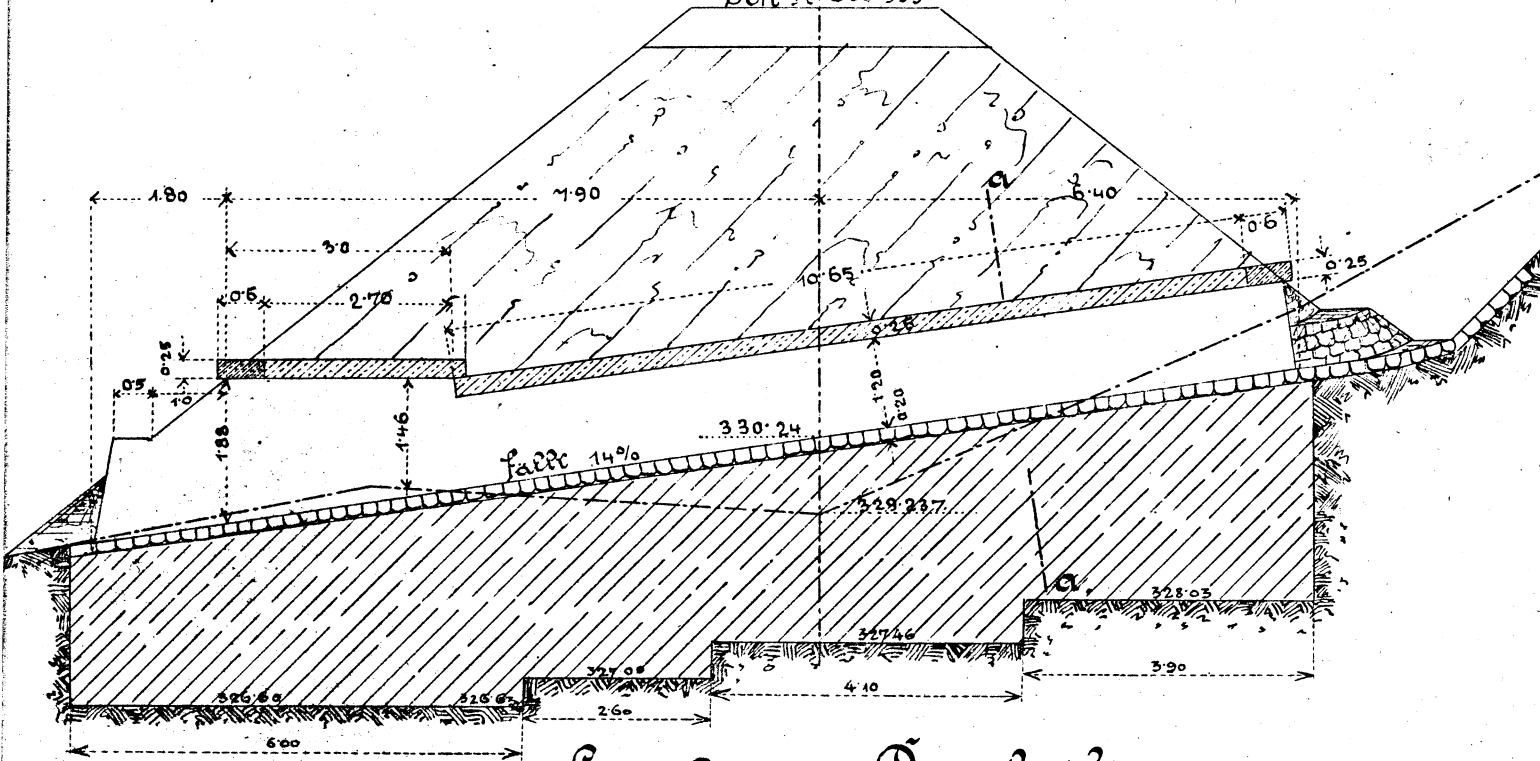




Grundriss u. Draufsicht.

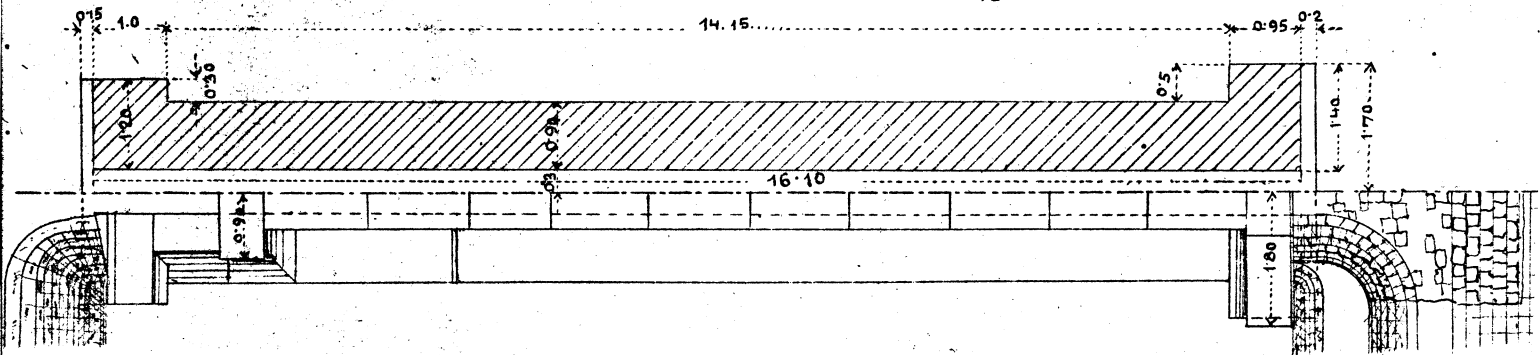

Ansicht v. Auslauf.

Querschnitt a a.

Ansicht vom Einlauf.

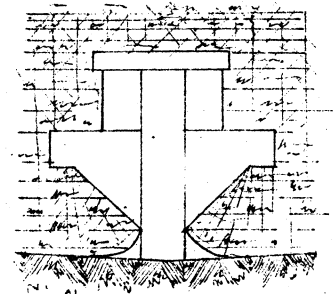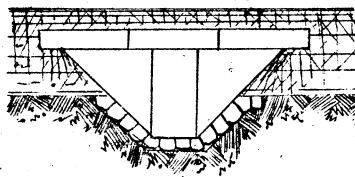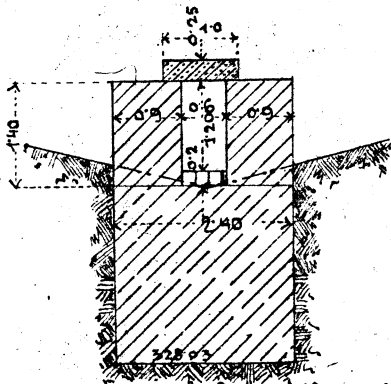

Teplitz, im Juni 1902.

Der General-Director:

*Loche*