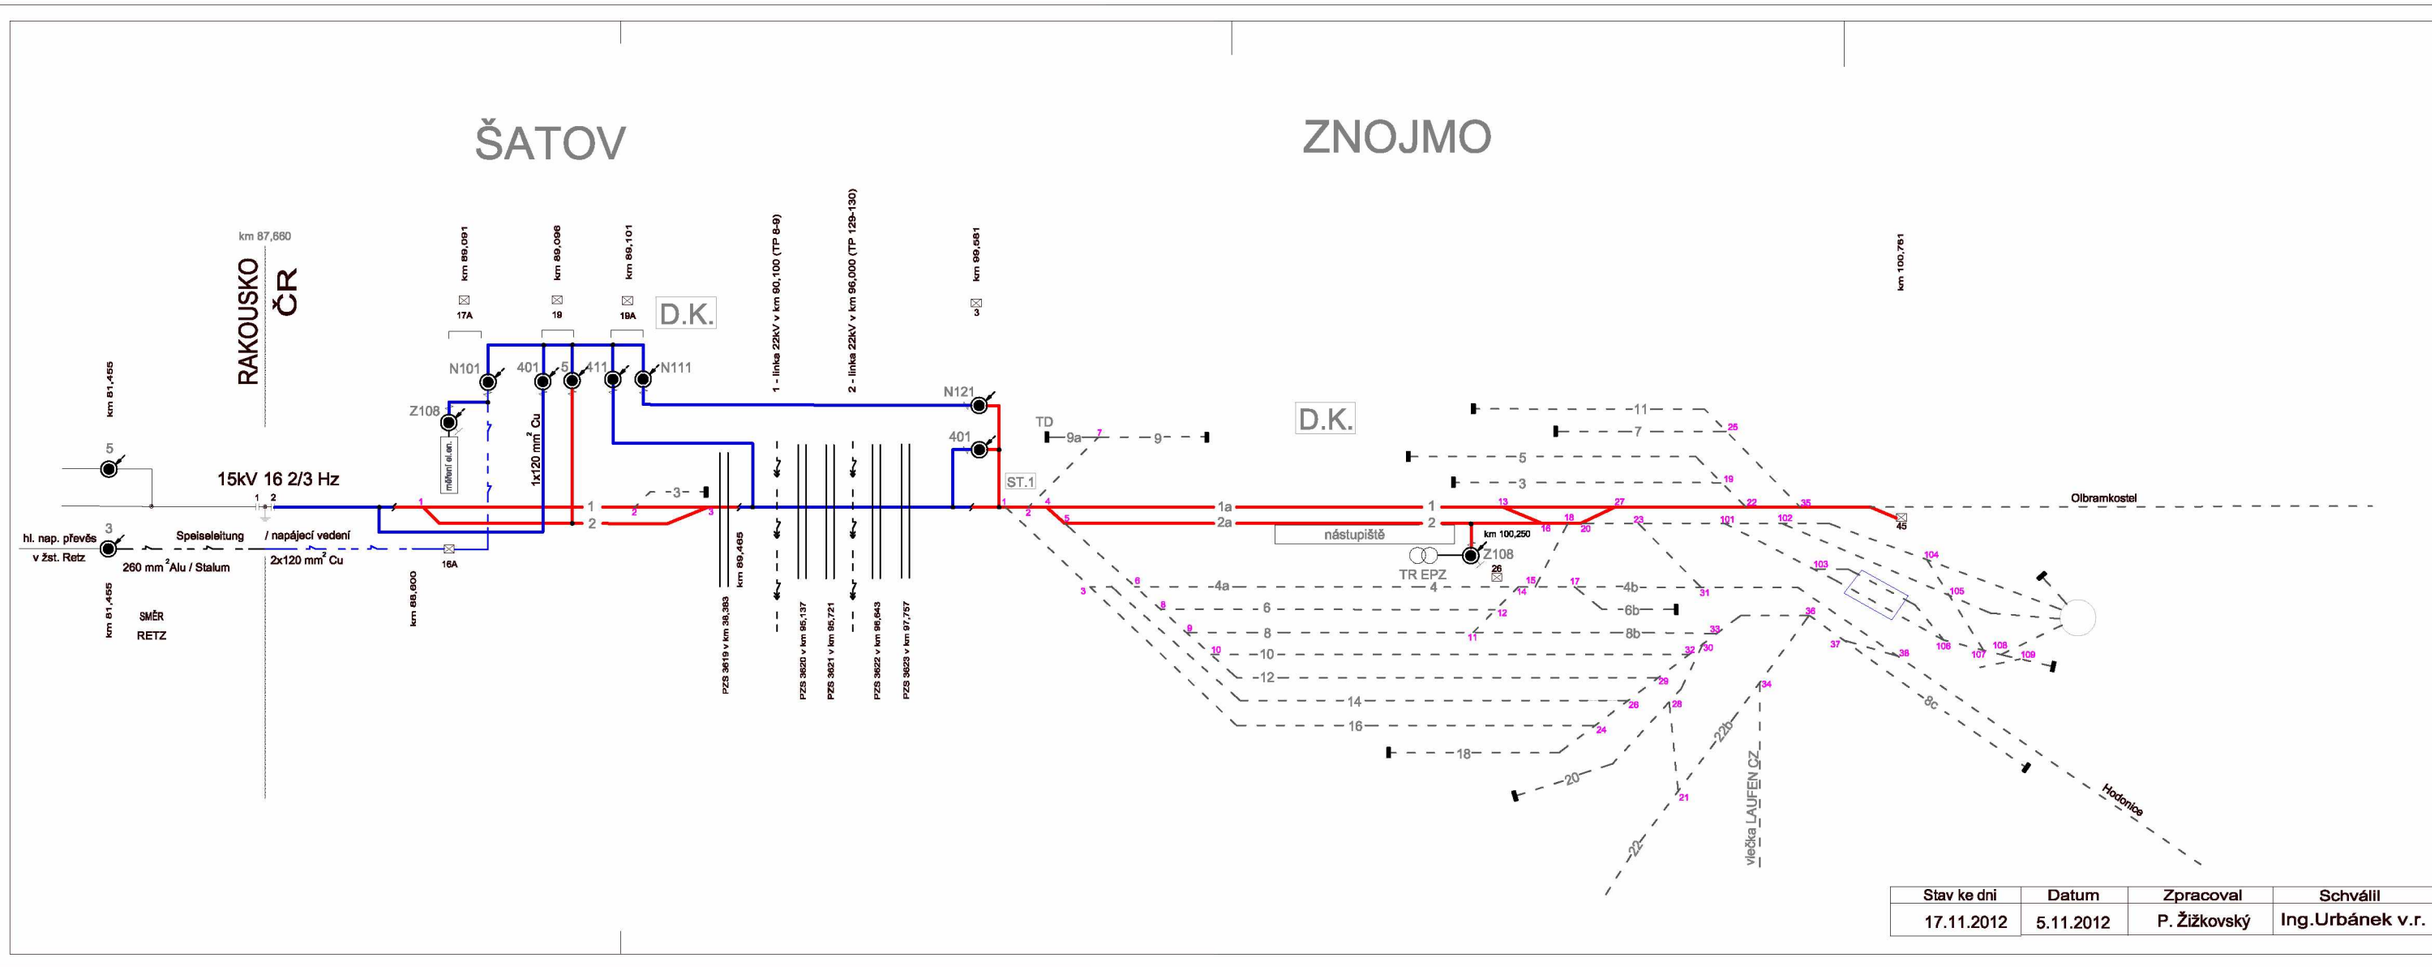

Stav ke dni	Datum	Zpracoval	Schválil
17.11.2012	5.11.2012	P. Žižkovský	Ing.Urbánek v.r.