


Vzorový příčný řez č. 2
km 88,950 000

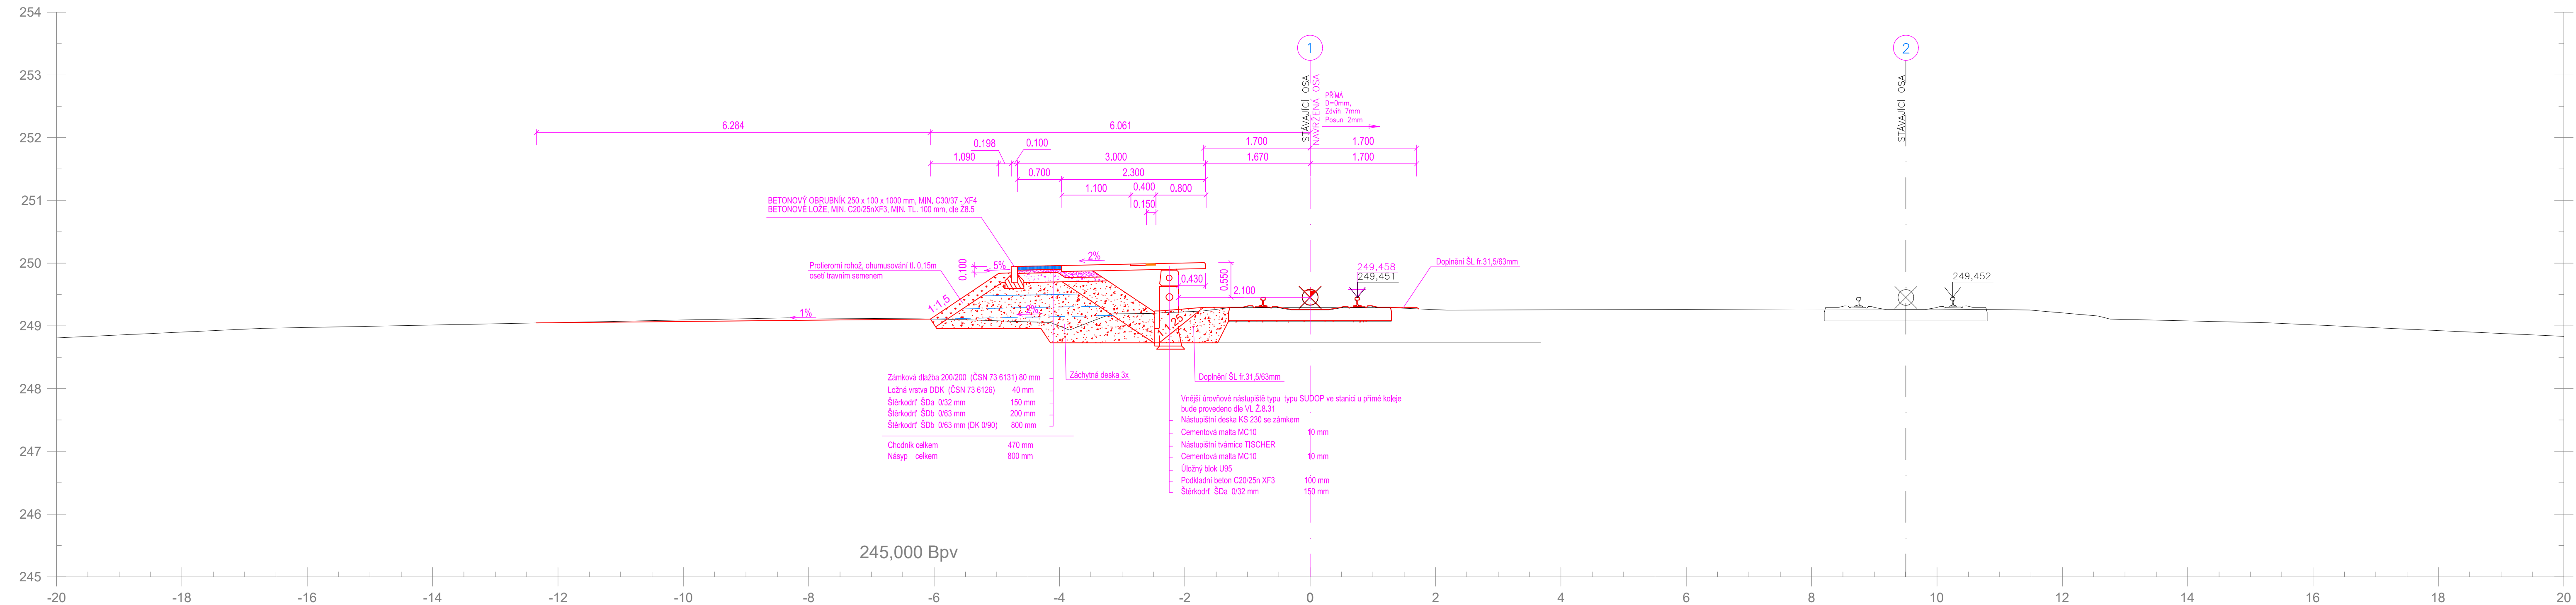

<div>Ministerstvo dopravy Státní fond dopravní infrastruktury</div> <div></div>				
Jiná ověření:		Paré:		
Orientační schéma:		Razítko oprávněné osoby:		
		Podpis: _____ Datum: _____		
Revize:	Datum:	Popis:	Kontroloval:	
P01	18.03.2025	Odevzdání dokumentace k připomínkovému řízení	Radek Kverek, DIS	
Stavebník/Investor:	Správa železnic, státní organizace		<div><div>SPRÁVA ŽELEZNIC</div></div>	
Adresa:	Dlážděná 1003/7, 110 00 Praha 1			
Zástupce investora:	Stavební správa východ			
Adresa:	Nerudova 773/1, 770 00 Olomouc			
Zhotovitel díla:	DMC Havlíčkův Brod s.r.o.		<div><div>DMC Havlíčkův Brod</div></div>	
Adresa:	Průmyslová 941, 580 01 Havlíčkův Brod			
Kontakt:	T: +420 569 400 512 E: prijmeni@dmchb.cz			
Zhotovitel části/objektu:	DMC Havlíčkův Brod s.r.o.			
Adresa:	Průmyslová 941, 580 01 Havlíčkův Brod		<div><div>DMC Havlíčkův Brod</div></div>	
Kontakt:	T: +420 569 400 512 E: prijmeni@dmchb.cz			
Hlavní projektant (HIP):		Radek Kverek DIS		Specialista: Radek Kverek DIS
Název stavby/akce:	Prodloužení nástupiště č. 1 v ŽST Šatov a zastávce Znojmo - Nový Šaldorf		Označení investora:	
Název části:	KOLEJOVÝ SVRŠEK A SPODEK A NÁSTUPIŠTĚ		Zakázka:	
Název objektu/díli části:	SO 111-11-01 žst. Šatov, Železniční svršek SO 121-11-01 žst. Šatov, Nástupiště SO 122-11-01 žst. Šatov, Orientační systém pro cestující		24047 D	
Název přílohy:	Vzorový příčný řez nástupištěm č.2 km 88,950 000 v žst. Šatov		Objekt/Skupina objektů:	
Název díli části přílohy:	Odpovědný projektant: Radek Kverek DIS Zpracovatel přílohy: Katastrální území: Šatov [762075], Nový Šaldorf [707988]		<div><div>Číslo přílohy:</div><div><div>Číslo přílohy:</div><div>18.06.2025</div></div></div>	
		Měřítko: 1:50 Formáty: XxA4	Stupeň dokumentace: DPS + PDPS	
		TUDU: 1201 B1, 1204 04	Smluvní datum zpracování: 18.06.2025	
Grafická investora:		Objekt:	Podobojek:	
S 5 8 2 2 3 0 0 4 2 1		S 0 P S X - 0 X X X - X X X X X X X	- X X - X - X X X X - P 0 1	