


Příčný řez č. 3  
km 95,500 000

## Měřítko 1:50

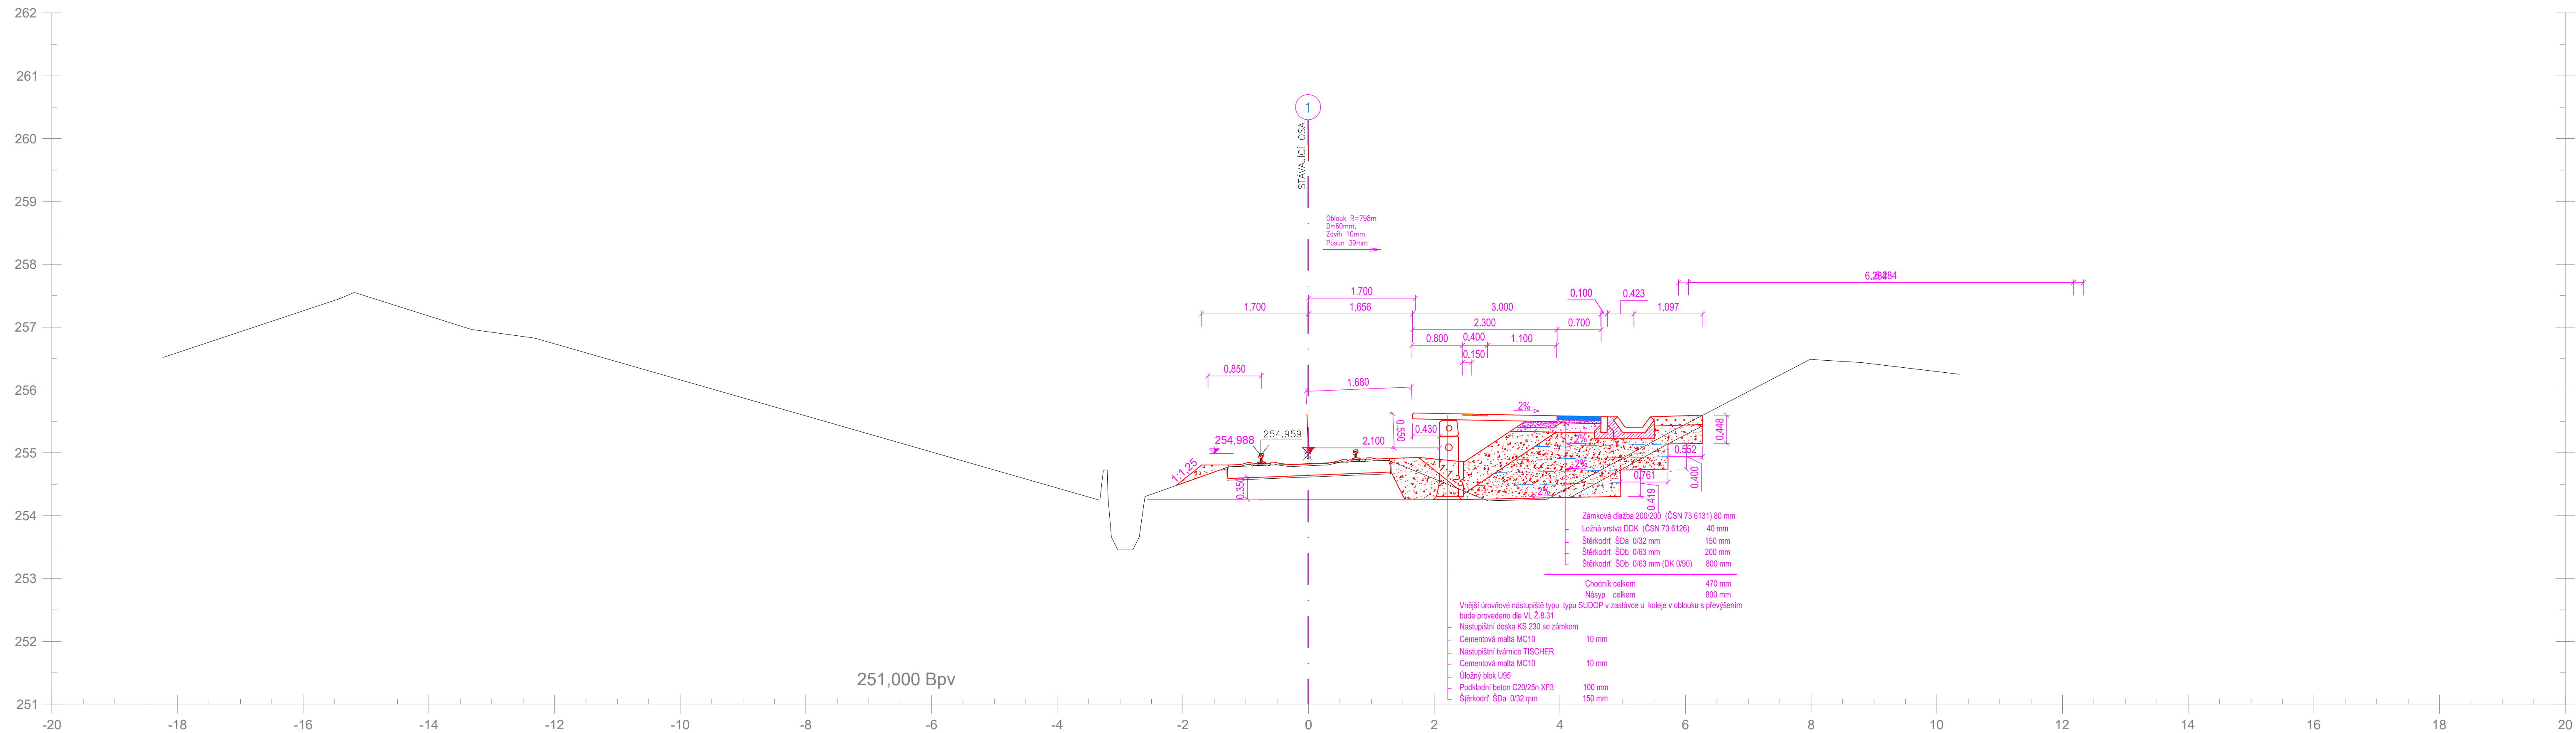

<div>Ministerstvo dopravy Státní fond dopravní infrastruktury</div> <div></div>											
Jiná ověření:		Paré:									
Orientační schéma:		Razítko oprávněné osoby:									
		Podpis: ..... Datum: .....									
Revize:	Datum:	Popis:	Kontroloval:								
P01	18.03.2025	Odevzdání dokumentace k připomínkovému řízení	Radek Kverek, DiS								
Stavebník/Investor:		Správa železnic, státní organizace									
Adresa:		Diážděná 1003/7, 110 00 Praha 1									
Zástupce investora:		Stavební správa východ									
Adresa:		Nerudova 773/1, 779 00 Olomouc									
		 <b>SPRÁVA ŽELEZNIC</b>									
Zhotovitel díla:		DMC Havlíčkův Brod s.r.o.									
Adresa:		Průmyslová 941, 580 01 Havlíčkův Brod									
Kontakt:		T: +420 569 400 512 E: prijmeni@dmchb.cz									
											
Zhotovitel části/objektu:		DMC Havlíčkův Brod s.r.o.									
Adresa:		Průmyslová 941, 580 01 Havlíčkův Brod									
Kontakt:		T: +420 569 400 512 E: prijmeni@dmchb.cz									
											
Hlavní projektant (HIP):		Radek Kverek DiS	Specialista: Radek Kverek DiS								
Název stavby/akce:	Prodloužení nástupiště č. 1 v ŽST Šatov a zastávce Znojmo - Nový Šaldorf		Označení investora:								
			Zakázka: 24047								
Název části:	KOLEJOVÝ SVRŠEK A SPODEK A NÁSTUPIŠTĚ		Označení části: D								
Název objektu/díle části:	SO 111-12-01 zast. Znojmo-Nový Šaldorf, Železniční svršek SO 121-12-01 zast. Znojmo-Nový Šaldorf, Nástupiště SO 122-12-01 zast. Znojmo-Nový Šaldorf, Orientační systém pro cestující		Objekt/Skupina objektů:								
			<table><tr><td>řada</td><td>úsek</td><td>řazení</td><td>podobjekt</td></tr><tr><td>SK122</td><td>11</td><td>1</td><td>-</td></tr></table>	řada	úsek	řazení	podobjekt	SK122	11	1	-
řada	úsek	řazení	podobjekt								
SK122	11	1	-								
Název přílohy:	Vzorový příčný řez nástupištěm č.3 m 95,500 000		Díleč část: Typ: Číslo přílohy								
Název díle části přílohy:	v zastávce Znojmo - Nový Šaldorf		D.2 1 10								
Odpovědný projektant:	Zpracovatel přílohy:	Měřítko: 1:50	Stupeň dokumentace:								
Radek Kverek DiS	Radek Kverek DiS	Formáty: XxA4	DPS + PDPS								
Kraj: Jihomoravský	Katastrální území: Šatov [707989]	TUDU: 1201 B1, 1204 04	Smluvní datum zpracování:								
			18.06.2025								
Grafická investora:	Objekt:	Podobjekt:	Typ: Příloha: Revize:								
S 6 2 2 3 0 0 4 2 1 -	0 P S X -	0 X X X X -	X X X X X X X X X X -								
			- X X - X - X X X - P 0 1								