


PODÉLNÝ PROFIL

VÝŠKOVÝ SYSTÉM - Balt p. V.
MĚŘITKO DĚLEK - 1 : 250
MĚŘITKO VÝŠEK - 1 : 100

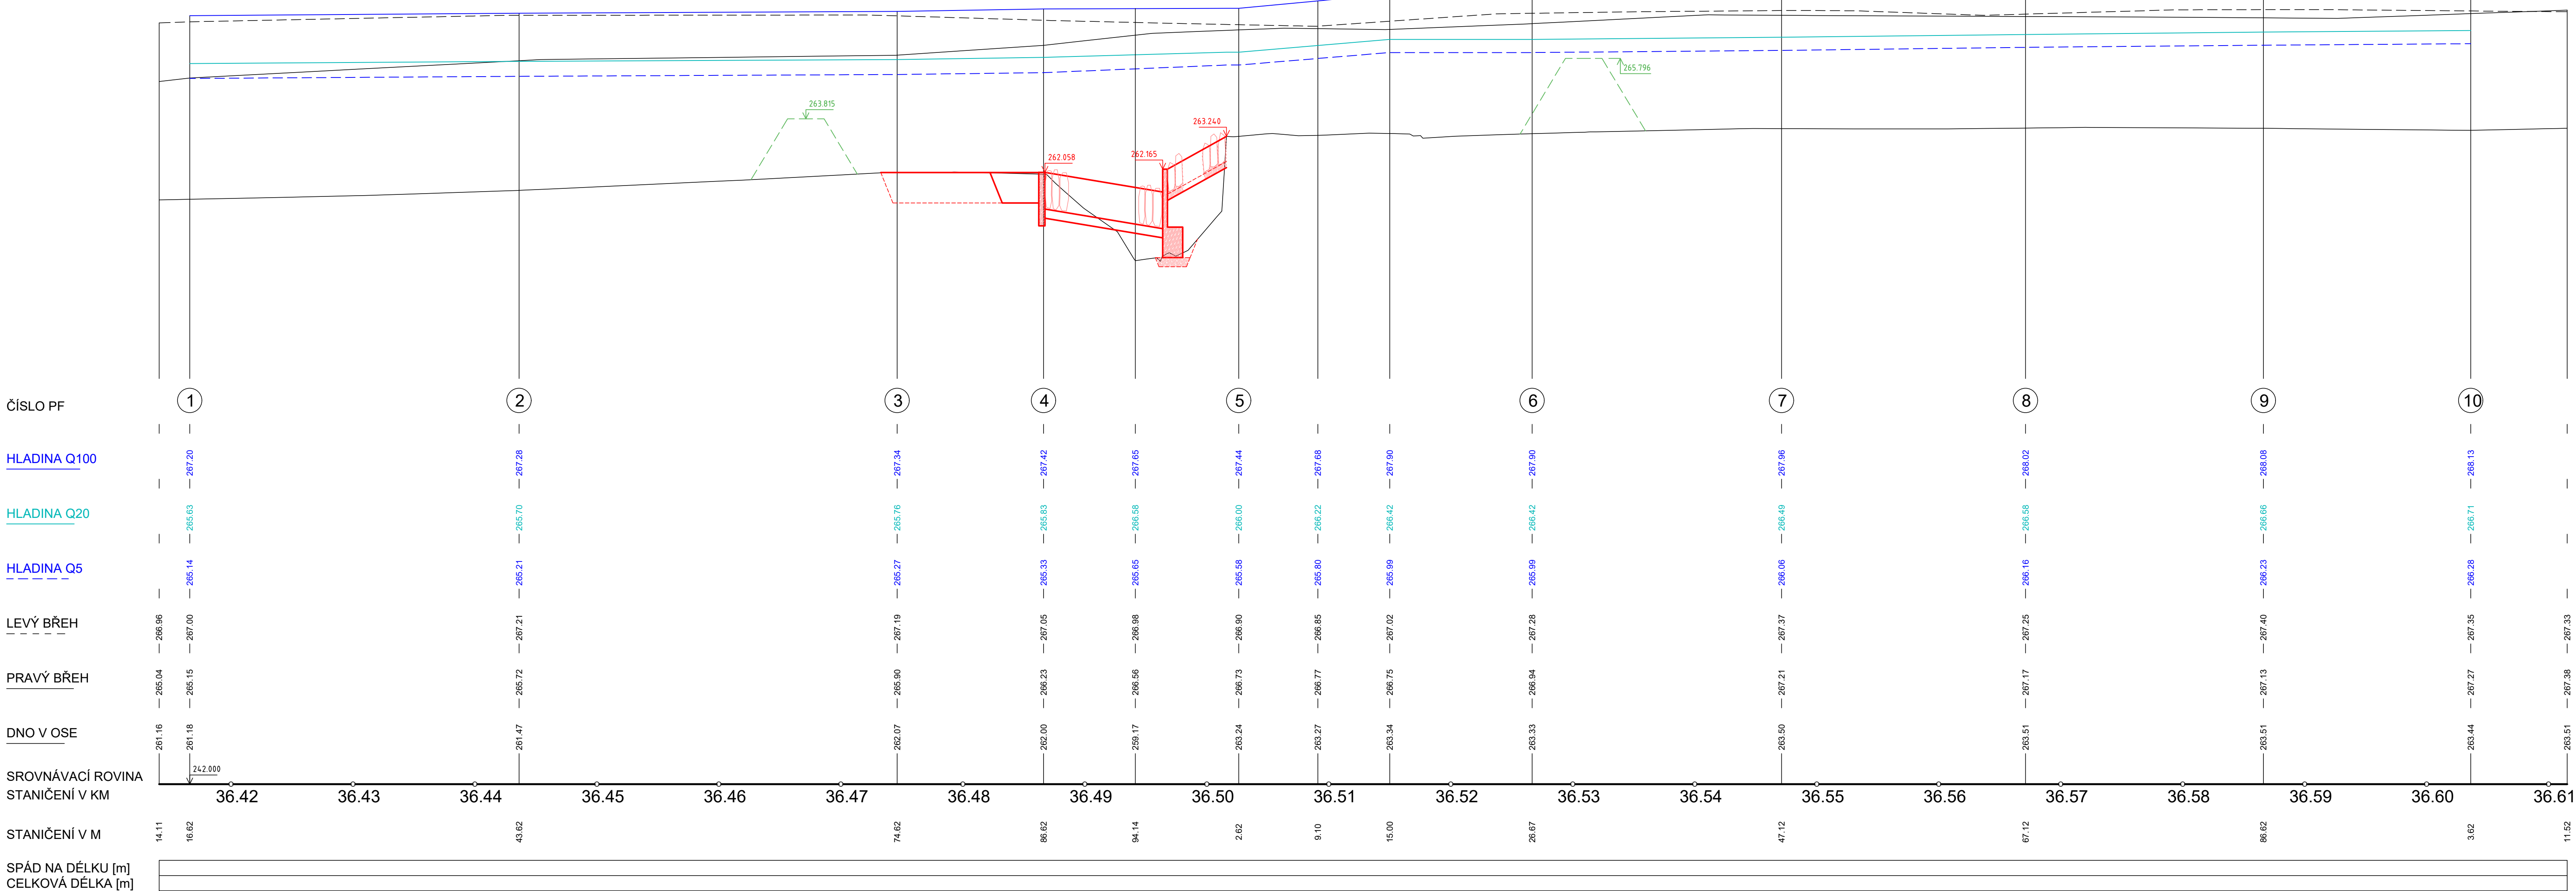

REVIZE Č.	DATUM	ZMĚNA	ČÍSLO SOUPRAVY:

SOUŘADNICOVÝ SYSTÉM : JTSK
VÝŠKOVÝ SYSTÉM : BpV
KATASTRÁLNÍ ÚZEMÍ : ČESKÝ TĚŠÍN

LINEPLAN s.r.o.
28. října 2663/150, 702 00, Ostrava-Moravská Ostrava
tel.: +420 597 578 448
fax: +420 597 579 047
GSM: +420 603 534 547
e-mail: marek.bohac@lineplan.cz

OBJEDNATEL	Správa železnic, státní organizace		
ODPOVĚDNÝ PROJ. OBJ. PS	ING. MAREK BOHÁČ	NAVRHL. VYPRACOVAL	ING. MAREK BOHÁČ
KRAJ : MORAVSKOSLEZSKÝ	POVĚŘENÝ OÚ : MÚ ČESKÝ TĚŠÍN		OBEC : ČESKÝ TĚŠÍN
AKCE	MOST KM 139.112 TRATI ČESKÝ TĚŠÍN – ST. HR. PR ODSTRANĚNÍ HAVARIJNÍHO STAVU SPÁDOVÉHO STUPNĚ		
STUPEN PD	1. DOK + OPS		
DATUM	12/2023		
ARCH. ČÍSLO	10/233 - A - 12		
POČ. FORMÁTŮ	11 x A4		
MĚŘITKO	1 : 250 / 100		
NÁZEV PŘÍLOHY	Č. PŘÍLOHY		