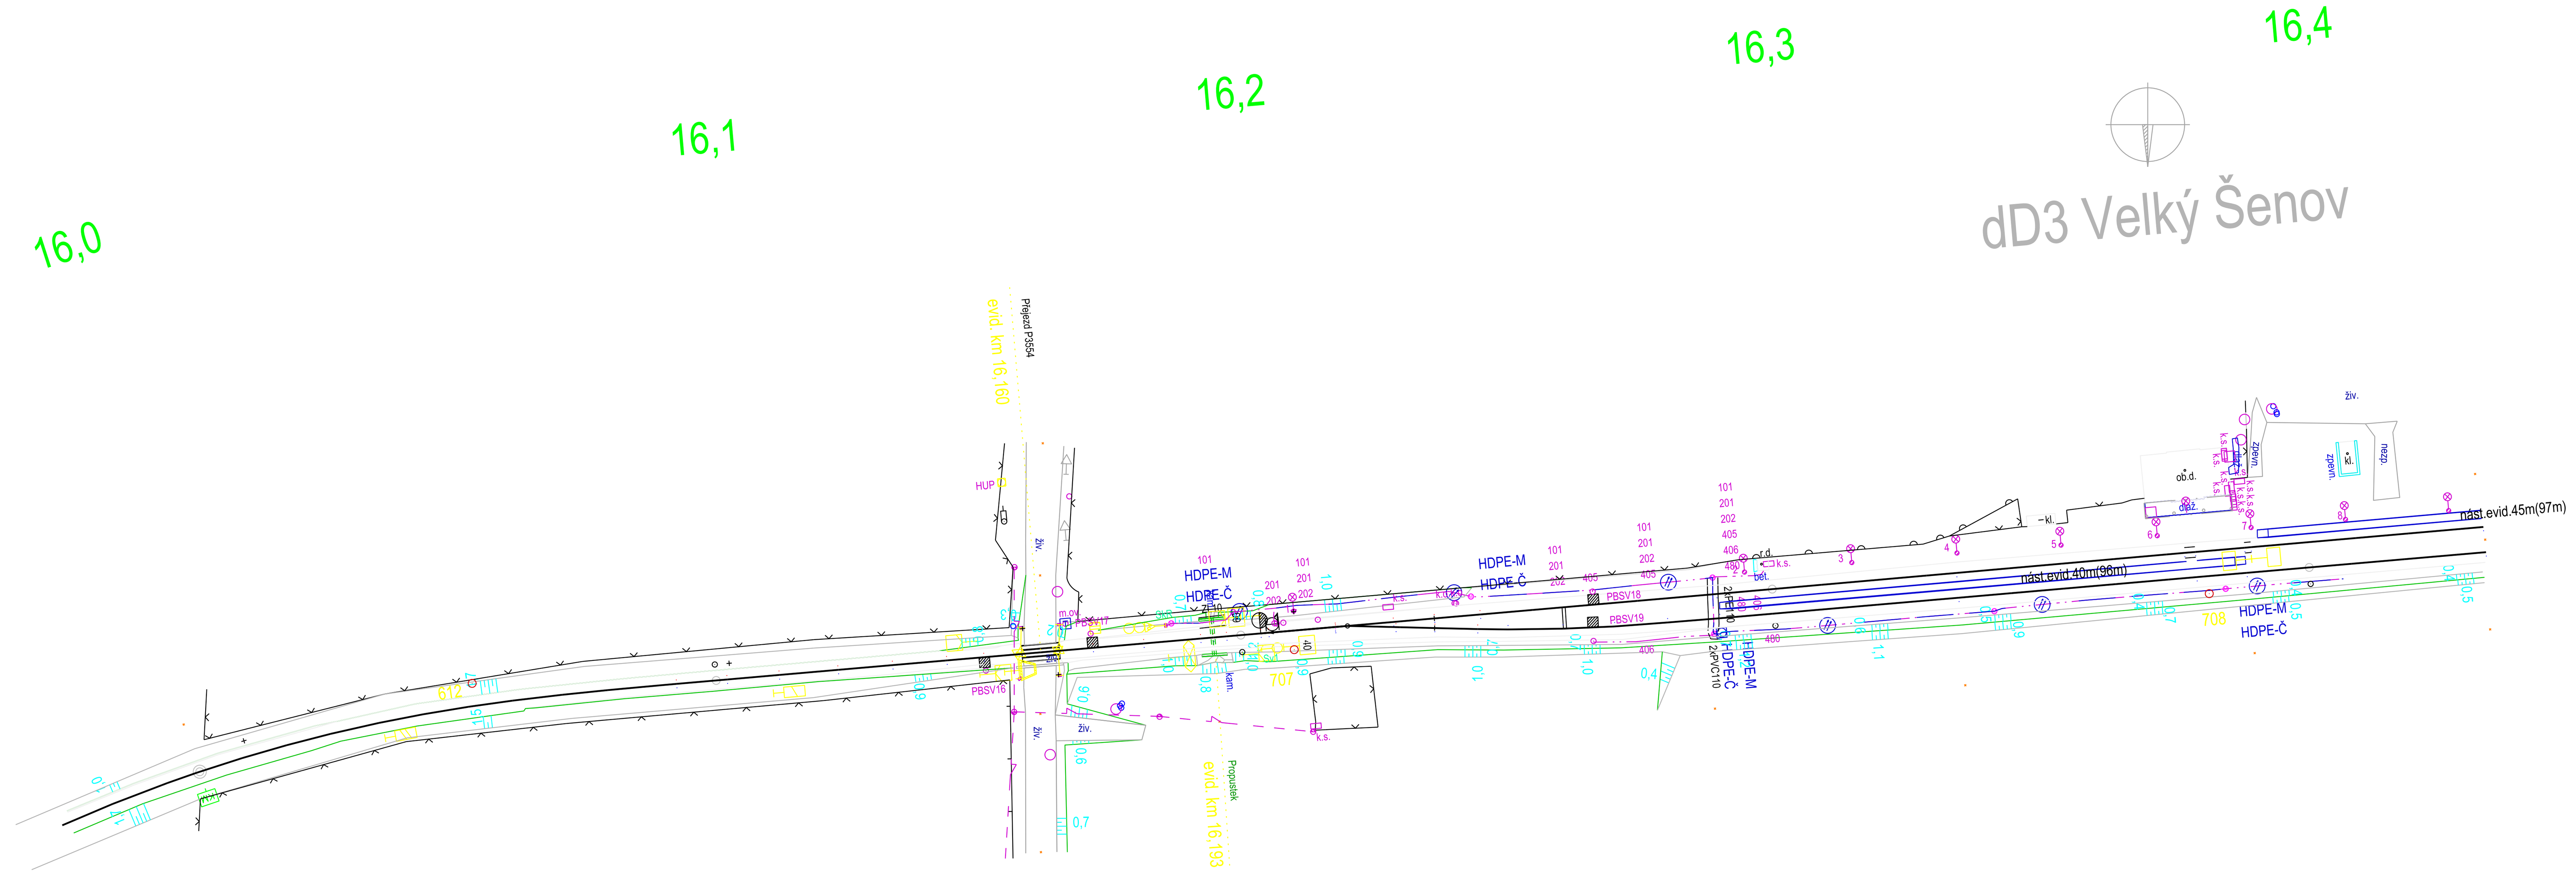
16,0
16,1
16,2
16,3
16,4
dD3 Velký Šenov
HDPE-M
HDPE-Č