


Situace
M 1:500

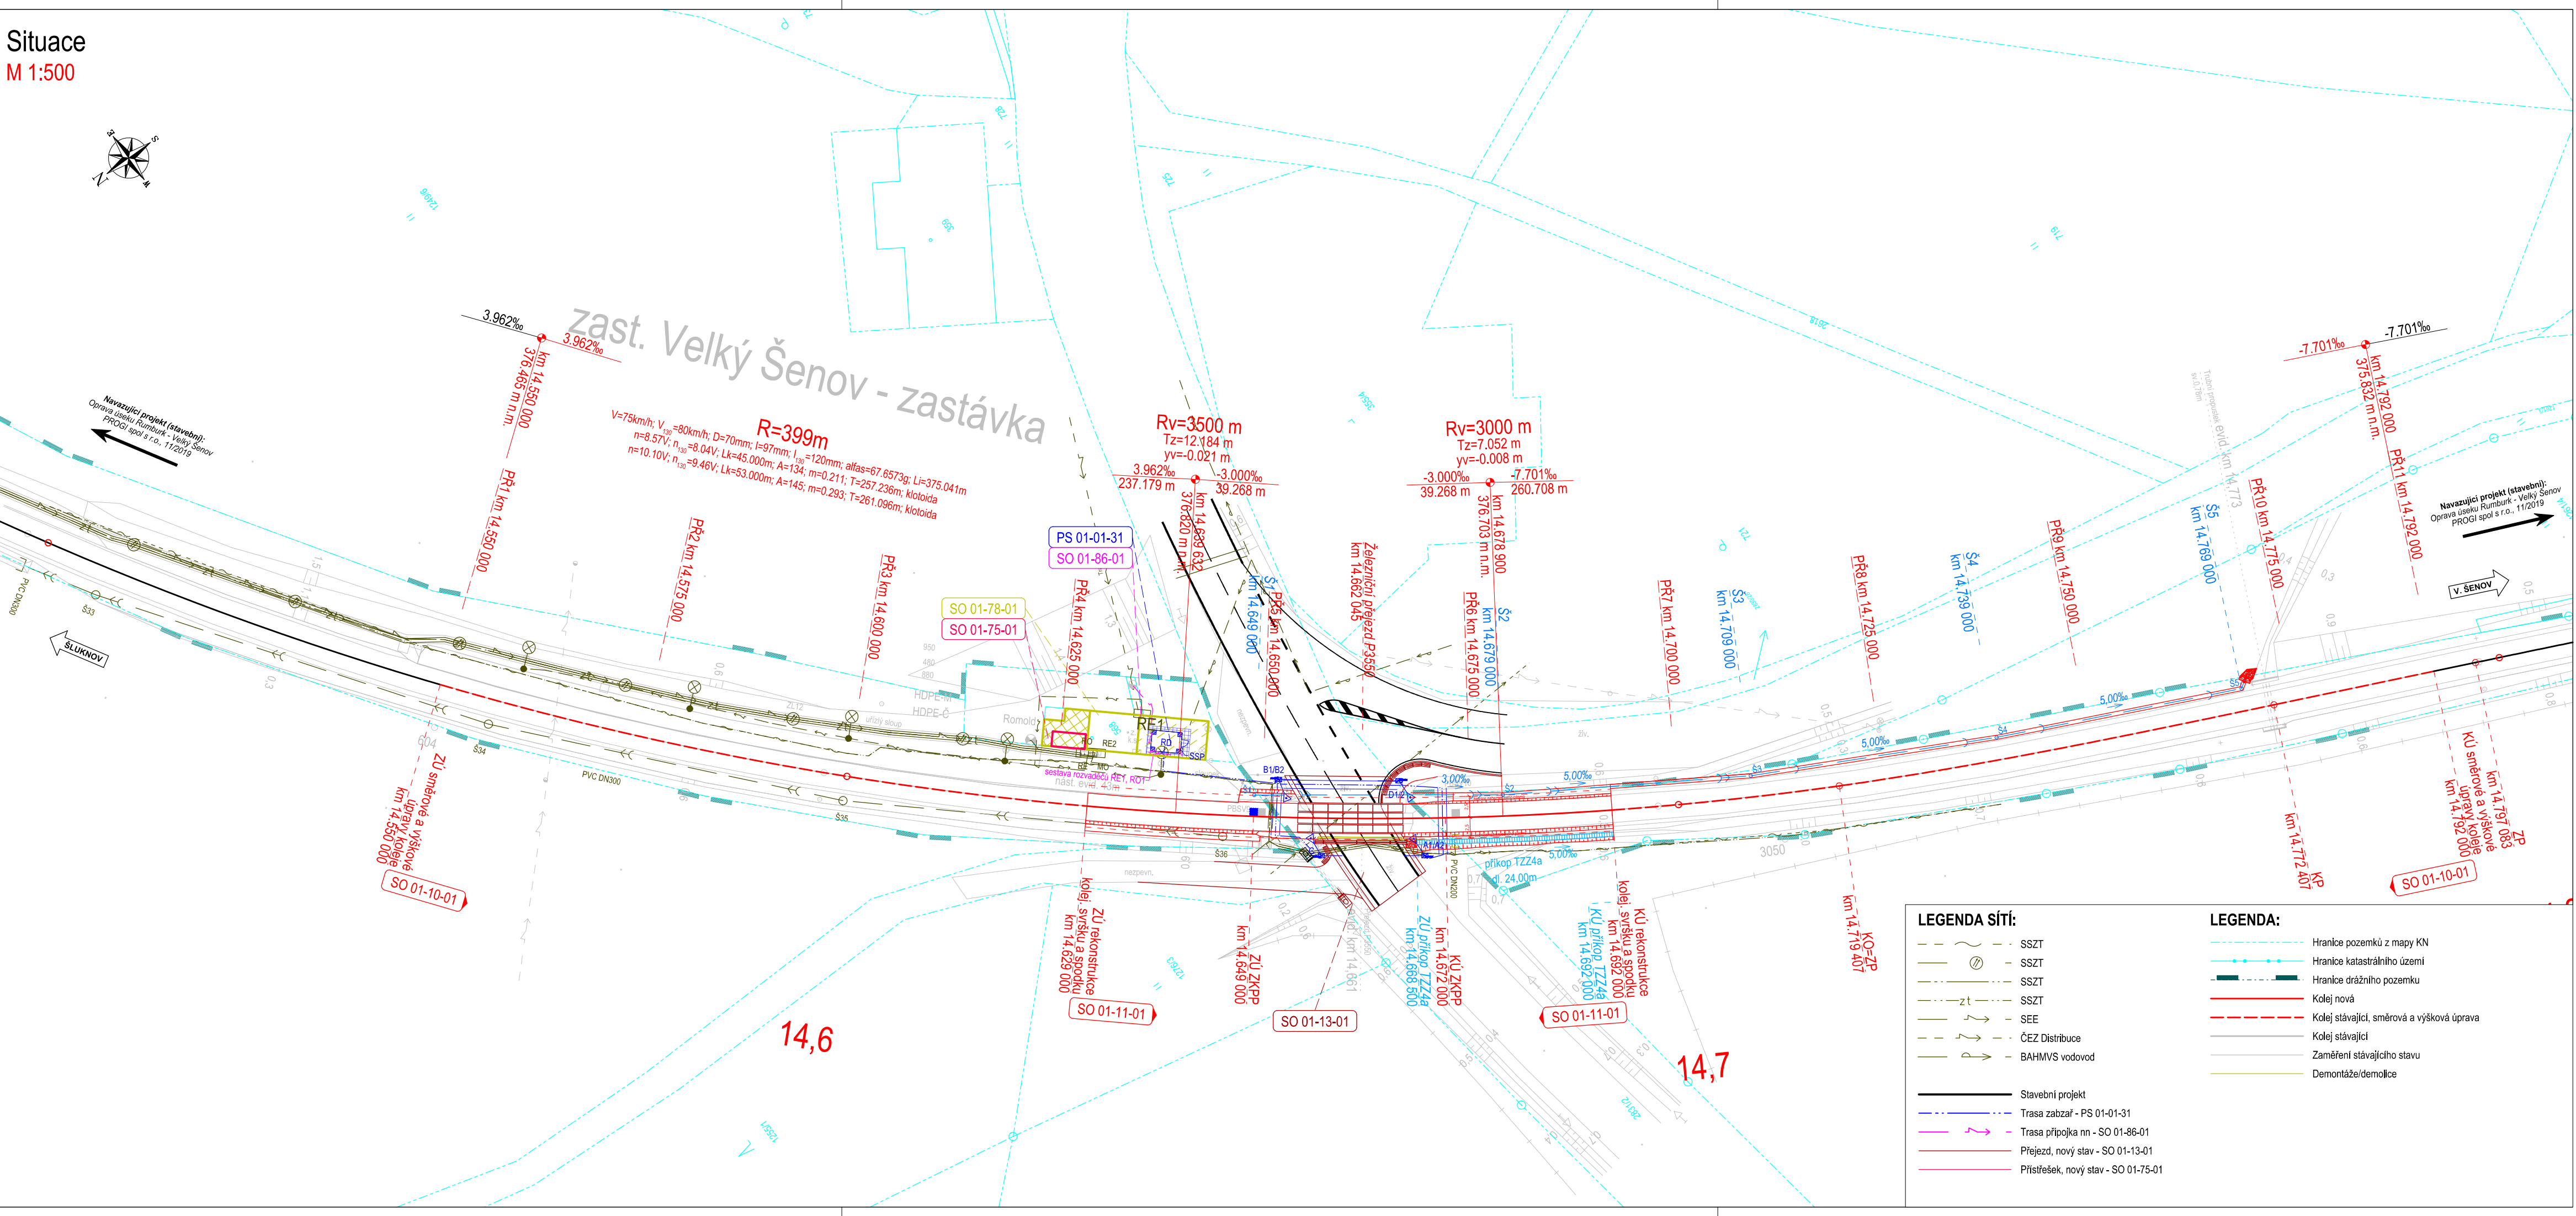

Jiná ověření:		Paré:	
Orientační schéma:		Razítko oprávněné osoby:	
Revize:		Datum:	
000		26.04.2025	
Popis:		Kontroloval:	
Definitivní odevzdání dokumentace		Ing. Ondřej Vránek	
Stavebník/Investor:		Správa železnic, státní organizace	
Adresa:		Diážděná 1003/7, 110 00 Praha 1	
Zástupce investora:		Stavební správa západ	
Adresa:		Sokolovská 1955/278, 190 00 Praha 9	
Zhotovitel díla:		VIAMONT Projekt, s.r.o.	
Adresa:		Československá 628, 190 11 Praha 9 – Běchovice	
Kontakt:		T: +420 477 070 481 E: info@viamontprojekt.cz	
Zhotovitel části/objektu:		Ing. Ondřej Vránek	
Adresa:		Ing. Ondřej Vránek	
Kontakt:		Ing. Ondřej Vránek	
Hlavní projektant (HIP):		Ing. Ondřej Vránek	
Specialista:		Ing. Ondřej Vránek	
Název stavby/akce:		Doplňení závor na přejezdu P3550 v km 14,664 na trati Šluknov – Dolní Poustevna – Dolní Poustevna st. hr.	
Název části:		Kolejový svršek a spodek	
Název objektu/díle části:		Železniční přejezd v km 14,664 (P3550) železniční svršek a spodek	
Název přílohy:		Situace	
Odpovědný projektant:		Zpracovatel přílohy:	
Ing. Ondřej Vránek		Ing. Ondřej Vránek	
Kraj:		Měřítko:	
Ústecký		1:500	
Katastrální území:		Formáty:	
Viz textová část		4x4A4	
TUDU:		Stupeň dokumentace:	
Viz. textová část		Část:	
Označení investora:		Objekt:	
S 6 3 2 3 0 0 0 8 1 - P D P S - D 2 1 0 1 - S K 0 1 0 0 0 2 - X X - 2 - 0 0 1 - 0 0 0		Příloha:	
[Prostor pro další informace]		Revize:	
		0 0 1 - 0 0 0	