


Situace přejezdu
M 1:100

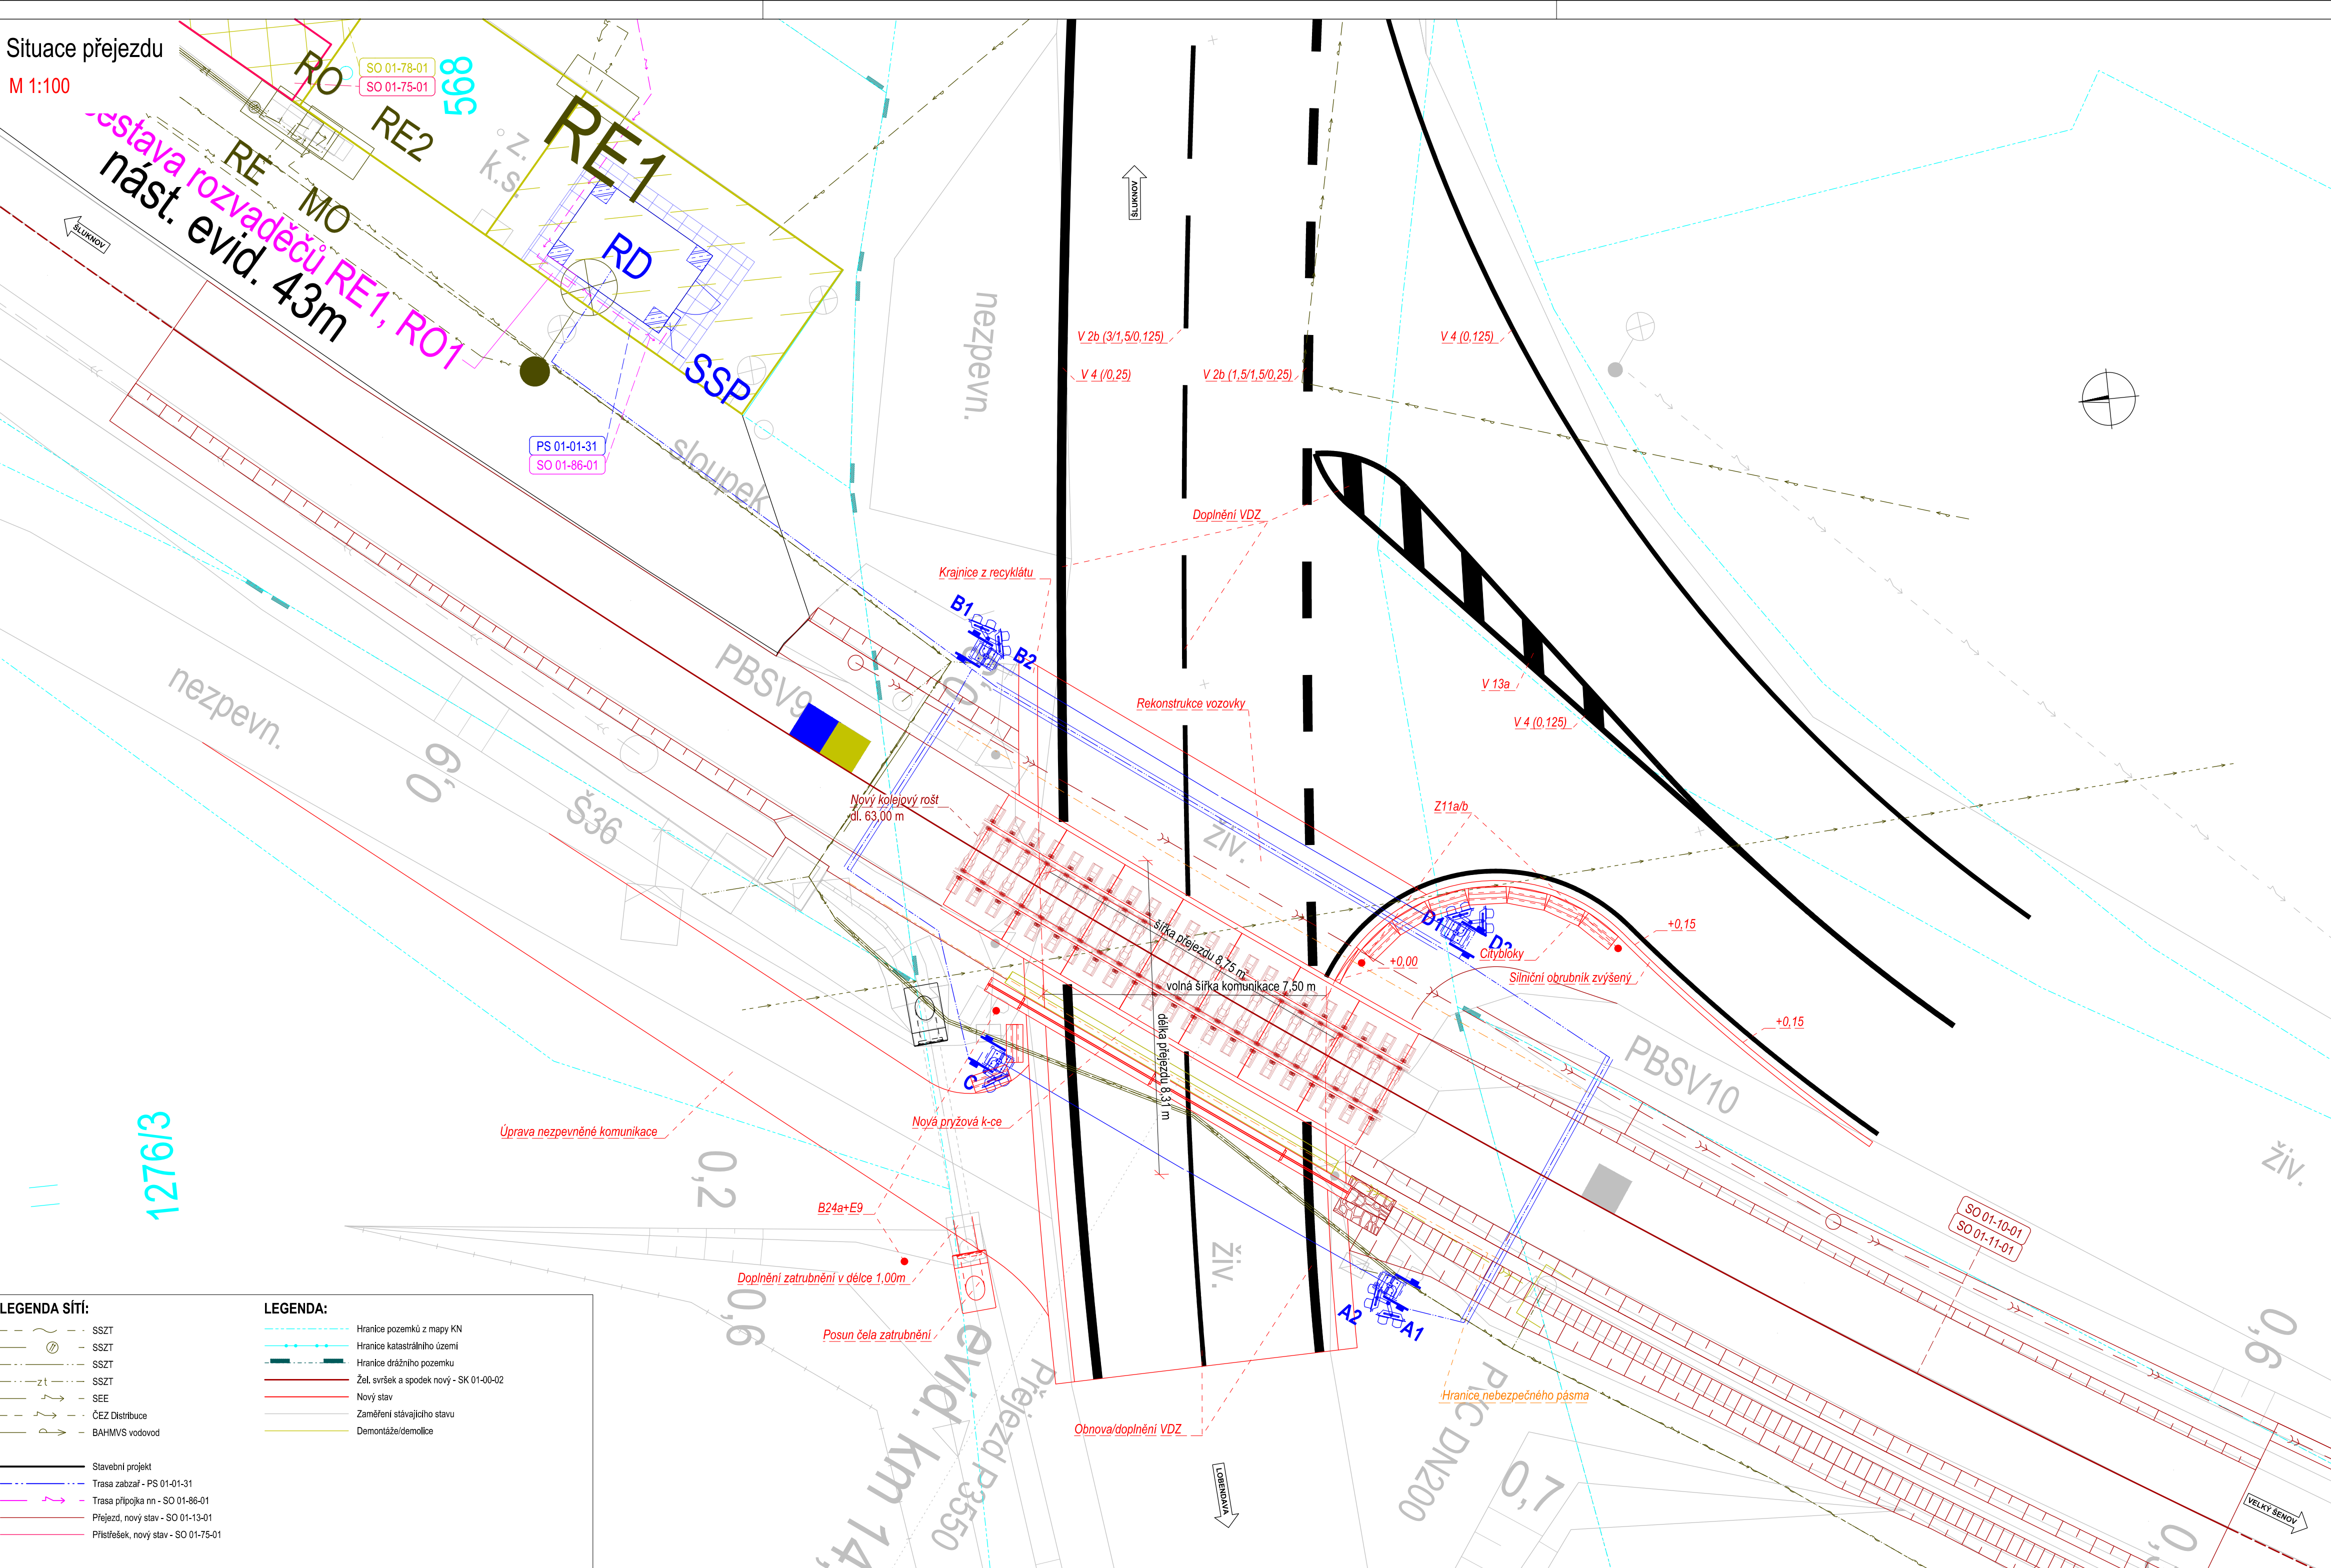



LEGENDA SÍTÍ:

- SSZT
- SSZT
- SSZT
- SSZT
- SEE
- ČEZ Distribuce
- BAHMVS vodovod

LEGENDA:

- Hranice pozemků z mapy KN
- Hranice katastrálního území
- Hranice drážního pozemku
- Žel. svršek a spodek nový - SK 01-00-02
- Nový stav
- Zaměření stávajícího stavu
- Demontáže/demolice

- Stavební projekt
- Trasa přípojky nn - SO 01-86-01

Jiná ověření:			Paré:		
Orientační schéma:			Razítko oprávněné osoby:		
			Podpis: _____ Datum: _____		
Revize:	Datum:	Popis:		Kontroloval:	
000	26.04.2025	Definitivní odevzdání dokumentace		Ing. Ondřej Vránek	
Stavebník/Investor:		Správa železnic, státní organizace			
Adresa:		Dlážděná 1003/7, 110 00 Praha 1		SPRÁVA	
Zástupce investora:		Stavební správa západ		ŽELEZNIC	
Adresa:		Ke Štvanici 656/3, 186 00 Praha 8			
Zhotovitel díla:		VIAMONT Projekt, s.r.o.			
Adresa:		Českokobrodská 628, 190 11 Praha 9 – Běchovice			
Kontakt:		T: +420 477 070 481 E: info@viamontprojekt.cz			
Zhotovitel části/objektu:					
Adresa:					
Kontakt:					
Hlavní projektant (HIP):		Ing. Ondřej Vránek		Specialista: Ing. Ondřej Vránek	
Název stavby/akce:		Doplnění závor na přejezdu P3550 v km 14,664 na trati Sluknov – Dolní Poustevna – Dolní Poustevna st. hr.		Označení investora: S632300081	
Název části:		Železniční přejezdy a přechody		Zakázka: 20/2024	
Název objektu/díle části:		Železniční přejezd v km 14,664 (P3550)		Označení části: D.2.1.3	
				Označení objektu/komplexu: SO 01-13-01	
Název přílohy:		Situace		Číslo přílohy (typ/pořadí): 2. 001	
Odpovědný projektant:		Zpracovatel přílohy: Ing. Ondřej Vránek		Stupeň dokumentace: PDPS	
Kraj: Ústecký		Katastrální území: Viz. textová část		Smluvní datum zpracování: 26.04.2025	
Měřítka: 1:100		Formáty: 2xA4			
TUDU: Viz. textová část					
Označení investora: S 6 3 2 3 0 0 0 8 1		Stupeň dokumentace: Část: 1		Podprojekt: 1	
