

Podélný profil jízdního pásu - směr z Lobendavy do Velkého Šenova

M 1:100/10

NIVELETA KOMUNIKACE:


NIVELETA KOMUNIKACE:

VÝŠKY NIVELETY - STÁVAJÍCÍ:

SROV. ROVINA: 375.000 m n.m. BpV

STANIČENÍ:

SMĚROVÉ POMĚRY:

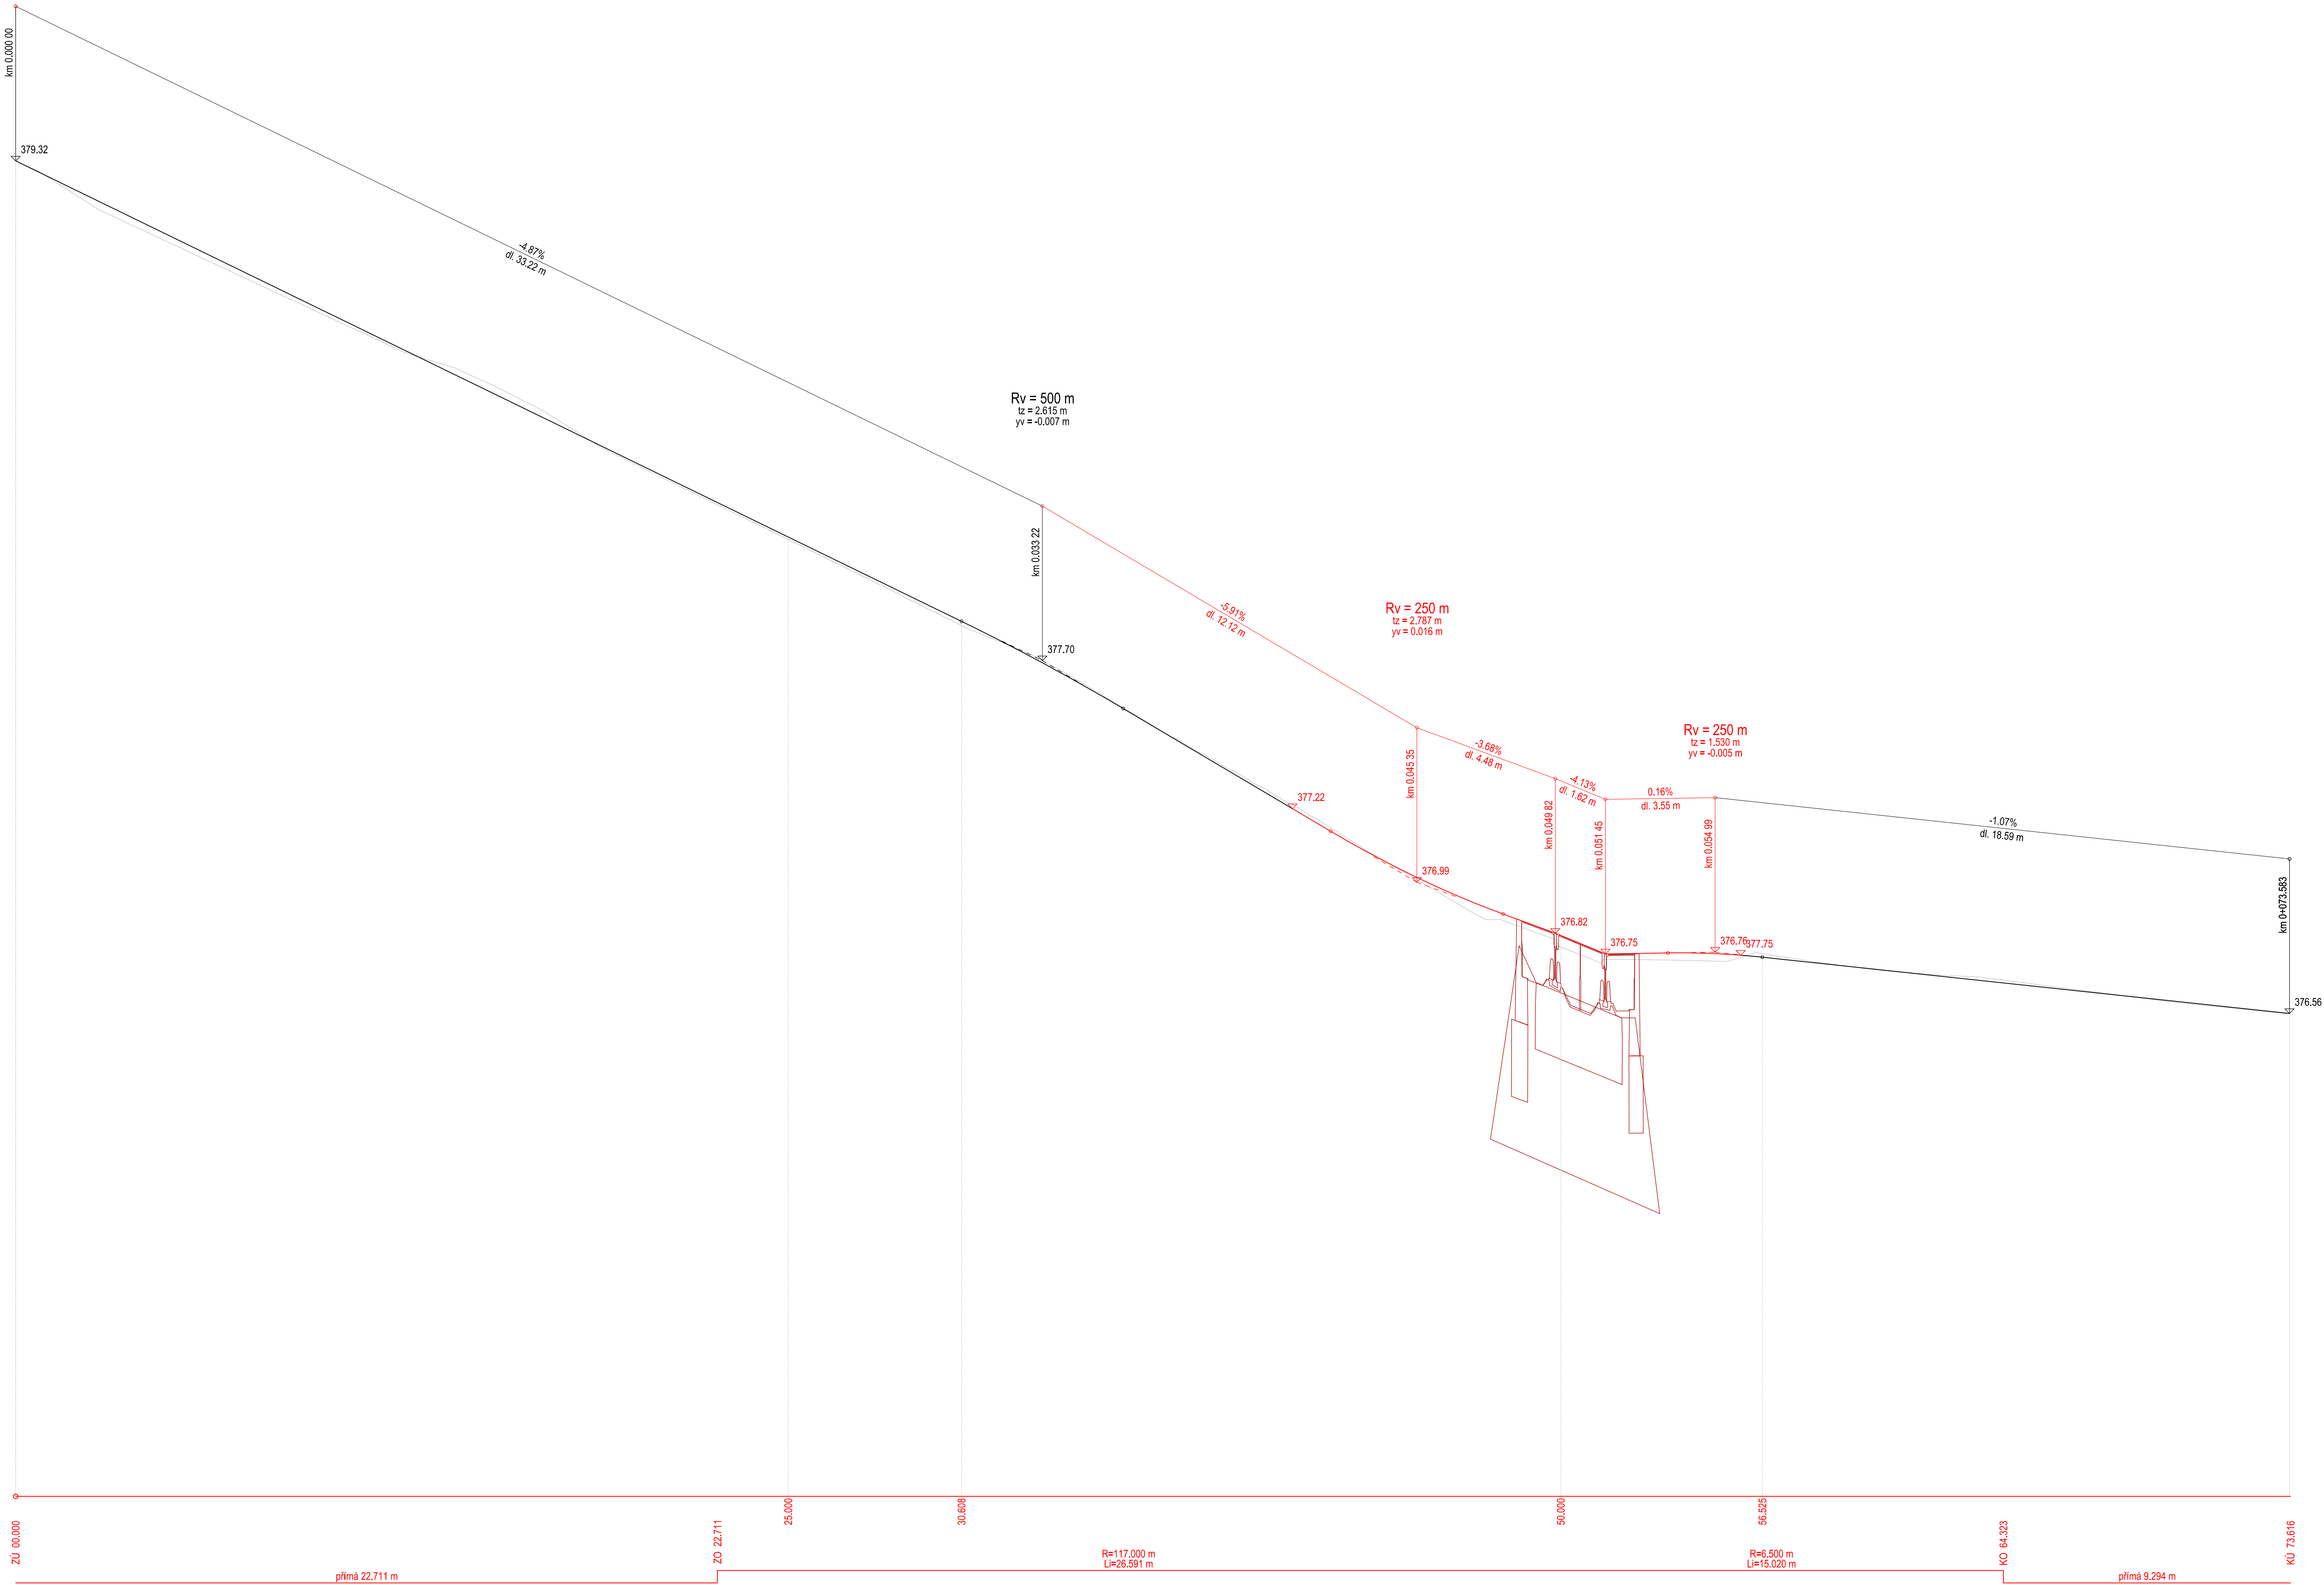

Jiná ověření:		Paré:	
Orientační schéma:		Razítko oprávněné osoby:	
		Podpis: _____ Datum: _____	
Revize:	Datum:	Popis:	Kontroloval:
000	26.04.2025	Dvouběžný odevzdání dokumentace	Ing. Ondřej Vránek
Stavebník/Investor:		Správa železnic, státní organizace	
Adresa:		Díazdění 1003/7, 110 00 Praha 1	
Zástupce investora:		Stavební správa západ	
Adresa:		Ke Štvanici 656/3, 186 00 Praha 8	
Zhotovitel díla:		VIA MONT Projekt, s.r.o.	
Adresa:		Českomoravská 626, 190 11 Praha 9 – Běchovice	
Kontakt:		T: +420 477 070 481 E: info@viamontprojekt.cz	
Zhotovitel část/objektu:			
Adresa:			
Kontakt:			
Hlavní projektant (HIP):		Ing. Ondřej Vránek	
Specialista:		Ing. Ondřej Vránek	
Název stavby/akce:	Doplnění závor na přejezdu P3550 v km 14,664 na trati Sluknov – Dolní Poustevna – Dolní Poustevna st. hr.		Označení investora: 5632300081
Název části:	Železniční přejezdy a přechody		Zakázka: 20/2024
Název objektu/dílny části:	Železniční přejezd v km 14,664 (P3550)		Označení části: D.2.1.3
			Označení objektu/komplexu: SO 01-13-01
Název přílohy:	Podélný profil jízdního pásu - směr z Lobendavy do Velkého Šenova		Číslo přílohy (typ/pořadí): 2. 022
Odpovědný projektant:	Zpracovatel přílohy:	Měřítko:	Stupeň dokumentace:
Ing. Ondřej Vránek	Ing. Ondřej Vránek	1:100/10	PDPS
Kraj:	Katastrální území:	Formáty:	TUDU:
Ústecký	Vltavská část	12x44	Vltavská část
Smluvní datum zpracování:		26.04.2025	
Ověření: _____			
Podpis: _____			