
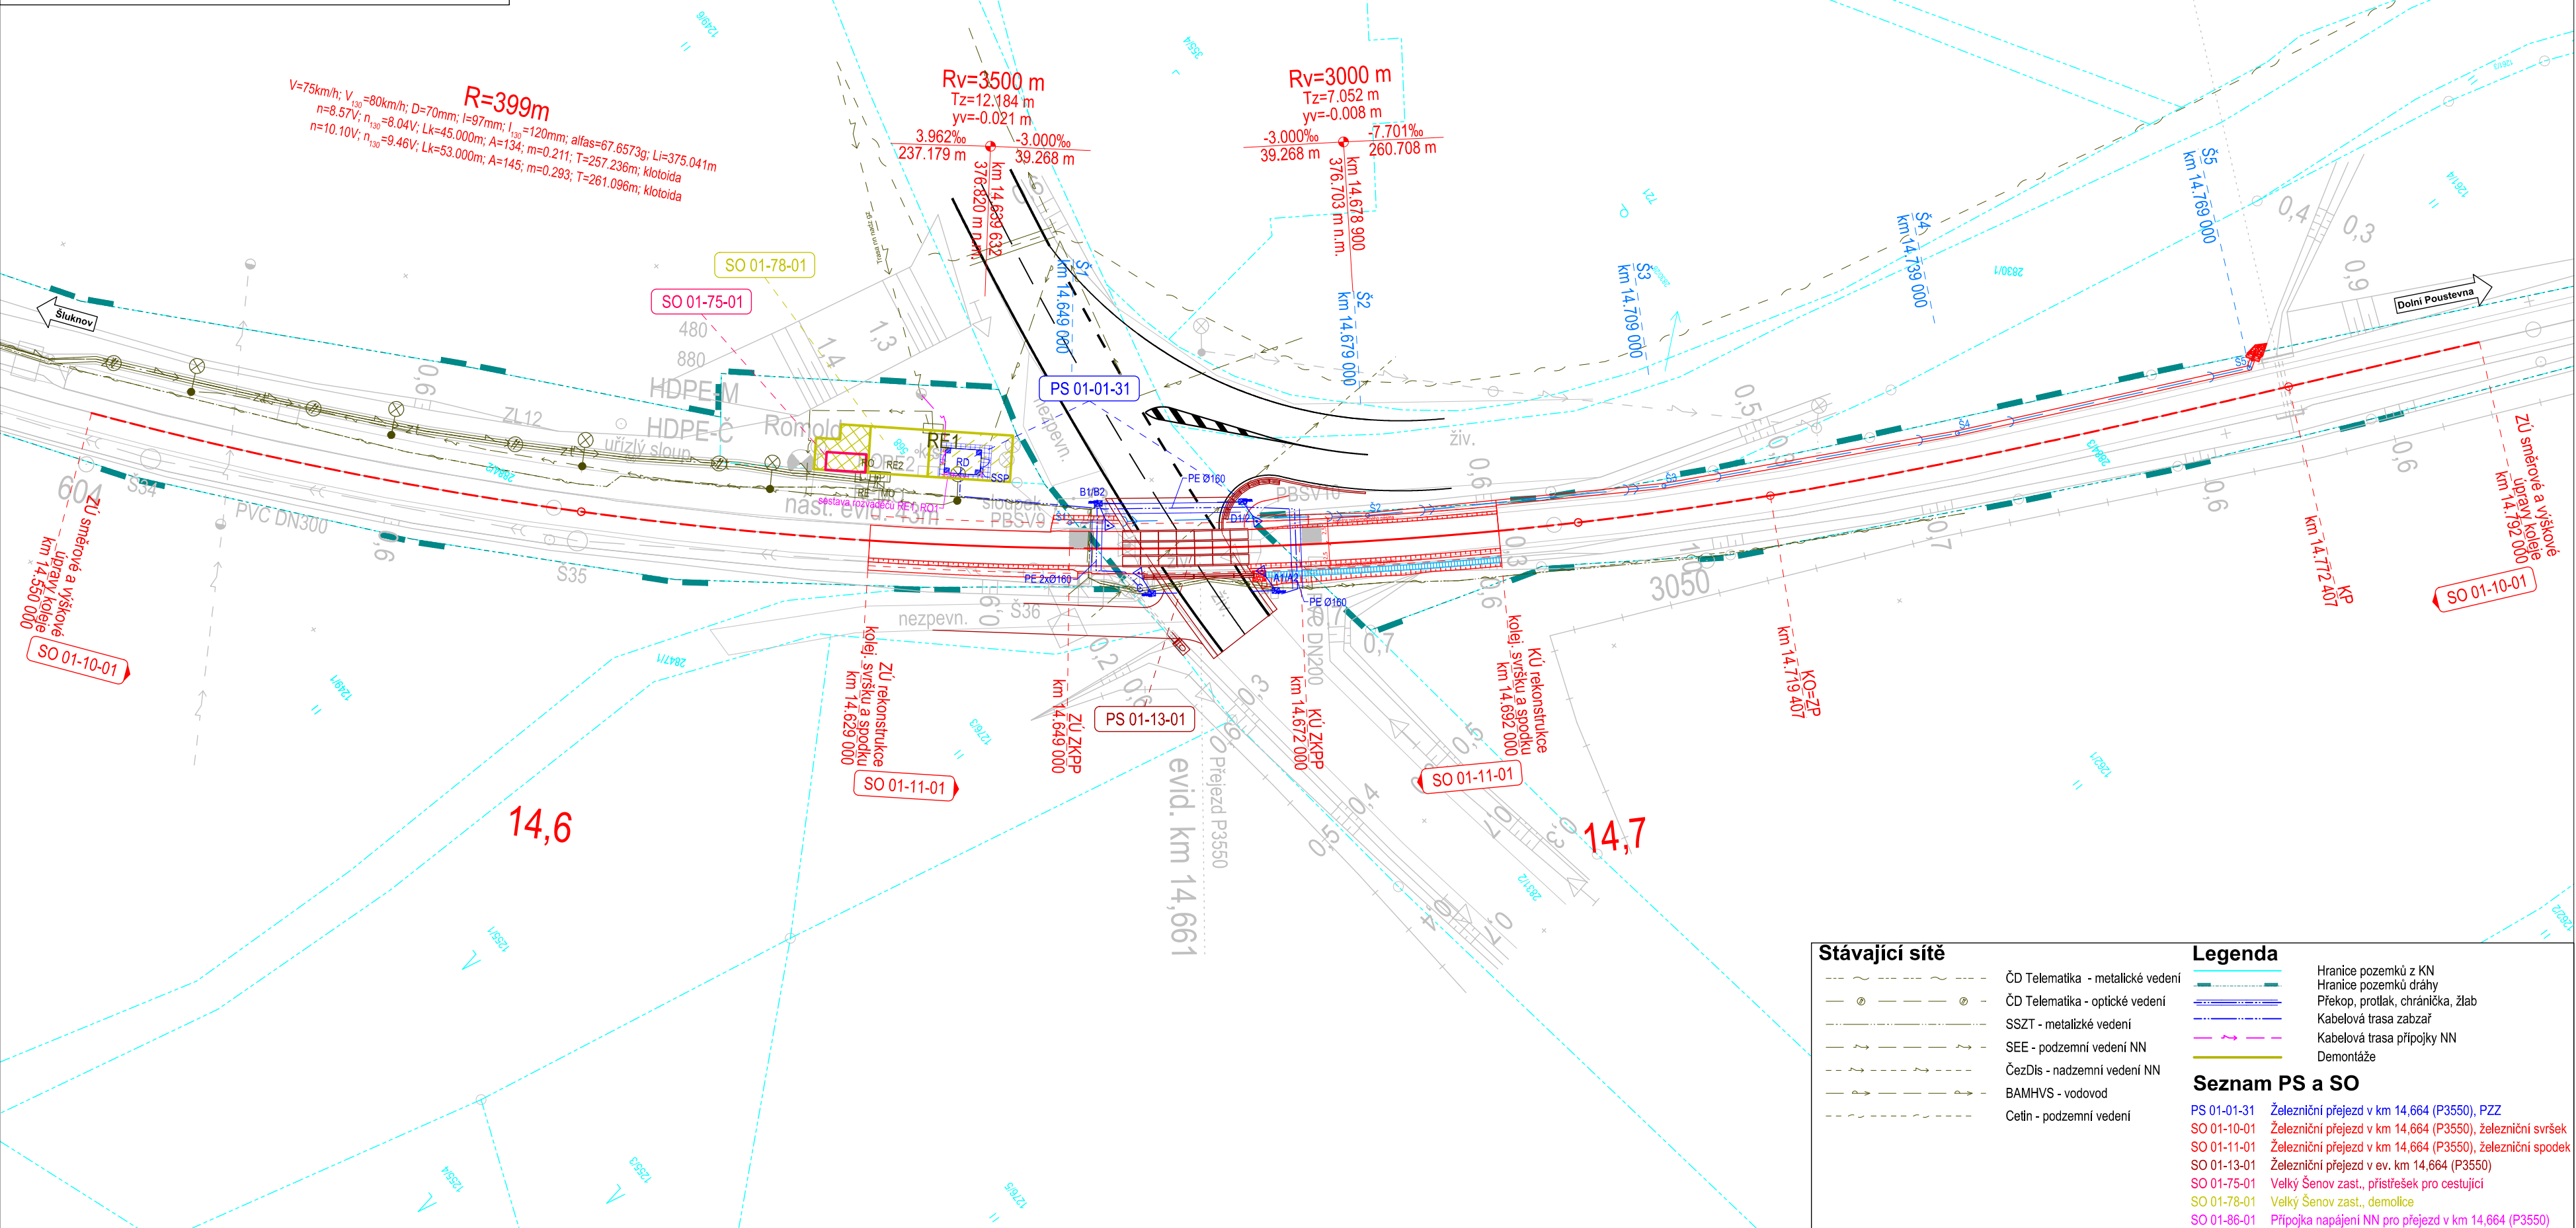


Poznámka: kabelová trasa bude umístěna v souladu s TNŽ 34 2609, TNŽ 37 5715 a ČSN 73 6005

podél trati podél trati ve žlabu protlak pod kolejiemi

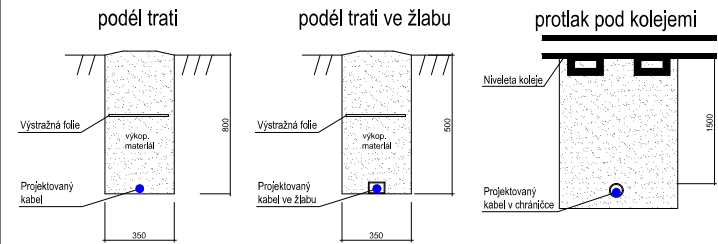

Jiná ověření:		Paré:	
Orientační schéma:		Razítko oprávněné osoby:	
		Podpis: Datum:	
Revize:	Datum:	Popis:	Kontroloval:
000	26.04.2025	Definitivní odevzdání dokumentace	Ing. Ondřej Vránek
Stavebník/Investor: Správa železnic, státní organizace			
Adresa:		Dlážděná 1003/7, 110 00 Praha 1	
Zástupce investora:		Stavební správa západ	
Adresa:		Ke Štvanici 656/3, 186 00 Praha 8	
		 SPRÁVA ŽELEZNIC	
Zhotovitel díla:		VIAMONT Projekt, s.r.o.	
Adresa:		Českosoborská 628, 190 11 Praha 9 – Běchovice	
Kontakt:		T: +420 477 070 481 E: info@viamontprojekt.cz	
			
Zhotovitel částí/objektu:			
Adresa:			
Kontakt:			
Hlavní projektant (HIP):		Ing. Ondřej Vránek	
		Specialista: ---	
Název stavby/akce:		Doplnění závor na přejezdu P3550 v km 14,664 na trati Šluknov – Dolní Poustevna – Dolní Poustevna st. hr.	
		Označení investora: S632300081	
Název části:		Rozvody vysokého napětí, nízkého napětí, osvětlení a dálkové ovládání odpojovačů	
		Zakázka: 20/2024	
Název objektu/díleč části:		Přípojka napájení NN pro přejezd v km 14,664 (P3550)	
		Označení části: D.2.3.6	
		Označení objektu/komplexu: SO 01-86-01	
Název přílohy:		Polohopisný výkres v km 14,450-14,800	
		Číslo přílohy (typ/pořadí): 2. 101	
Název díleč části přílohy:			
Odpovědný projektant:		Zpracovatel přílohy: David Pajma	
Ing. Milouš Janík		Měřítko: 1:500 Formáty: 4xA4	
Kraj: Ústecký		Katastrální území: Velký Šenov [779768]	
		TUDU: 1181 12	
Označení investora: S 6 3 2 3 0 0 0 8 1 - P D P S - D 2 3 0 6 - S 0 0 1 8 6 0 1 - X X - 2 - 1 0 1 - 0 0 0		Stupeň dokumentace: PDPS	
[Prostor pro další informace]		Smluvní datum zpracování: 26.04.2025	