


LEGENDA:

- Kabelová trasa
Prvky navrhovaného zabezpečovacího zařízení
Prvky a trasy stávající
Prvky a trasy rekonstruované
Prvky a trasy v jiném PS / stavbě

- Polohopis
Výkop 00cm široký/00cm hluboký s kabelovým ložem a výstražnou fólií
Výkop 00cm široký/00cm hluboký s X žláby 10x10cm
Výkop 00cm široký/00cm hluboký s X žláby 20x12cm
Protlak (od paty kolejnice min. 250cm, pod niveletou silniční komunikace min. 120cm),
0x kusů chráničků průměru 110mm
Překop (pod niveletou silniční komunikace min. 120cm),
0x kusů chráničků průměru 110mm
Vedení po mostní konstrukci
Přechod vodního toku
0m délka úseku výkopu
000 číslo kabelu

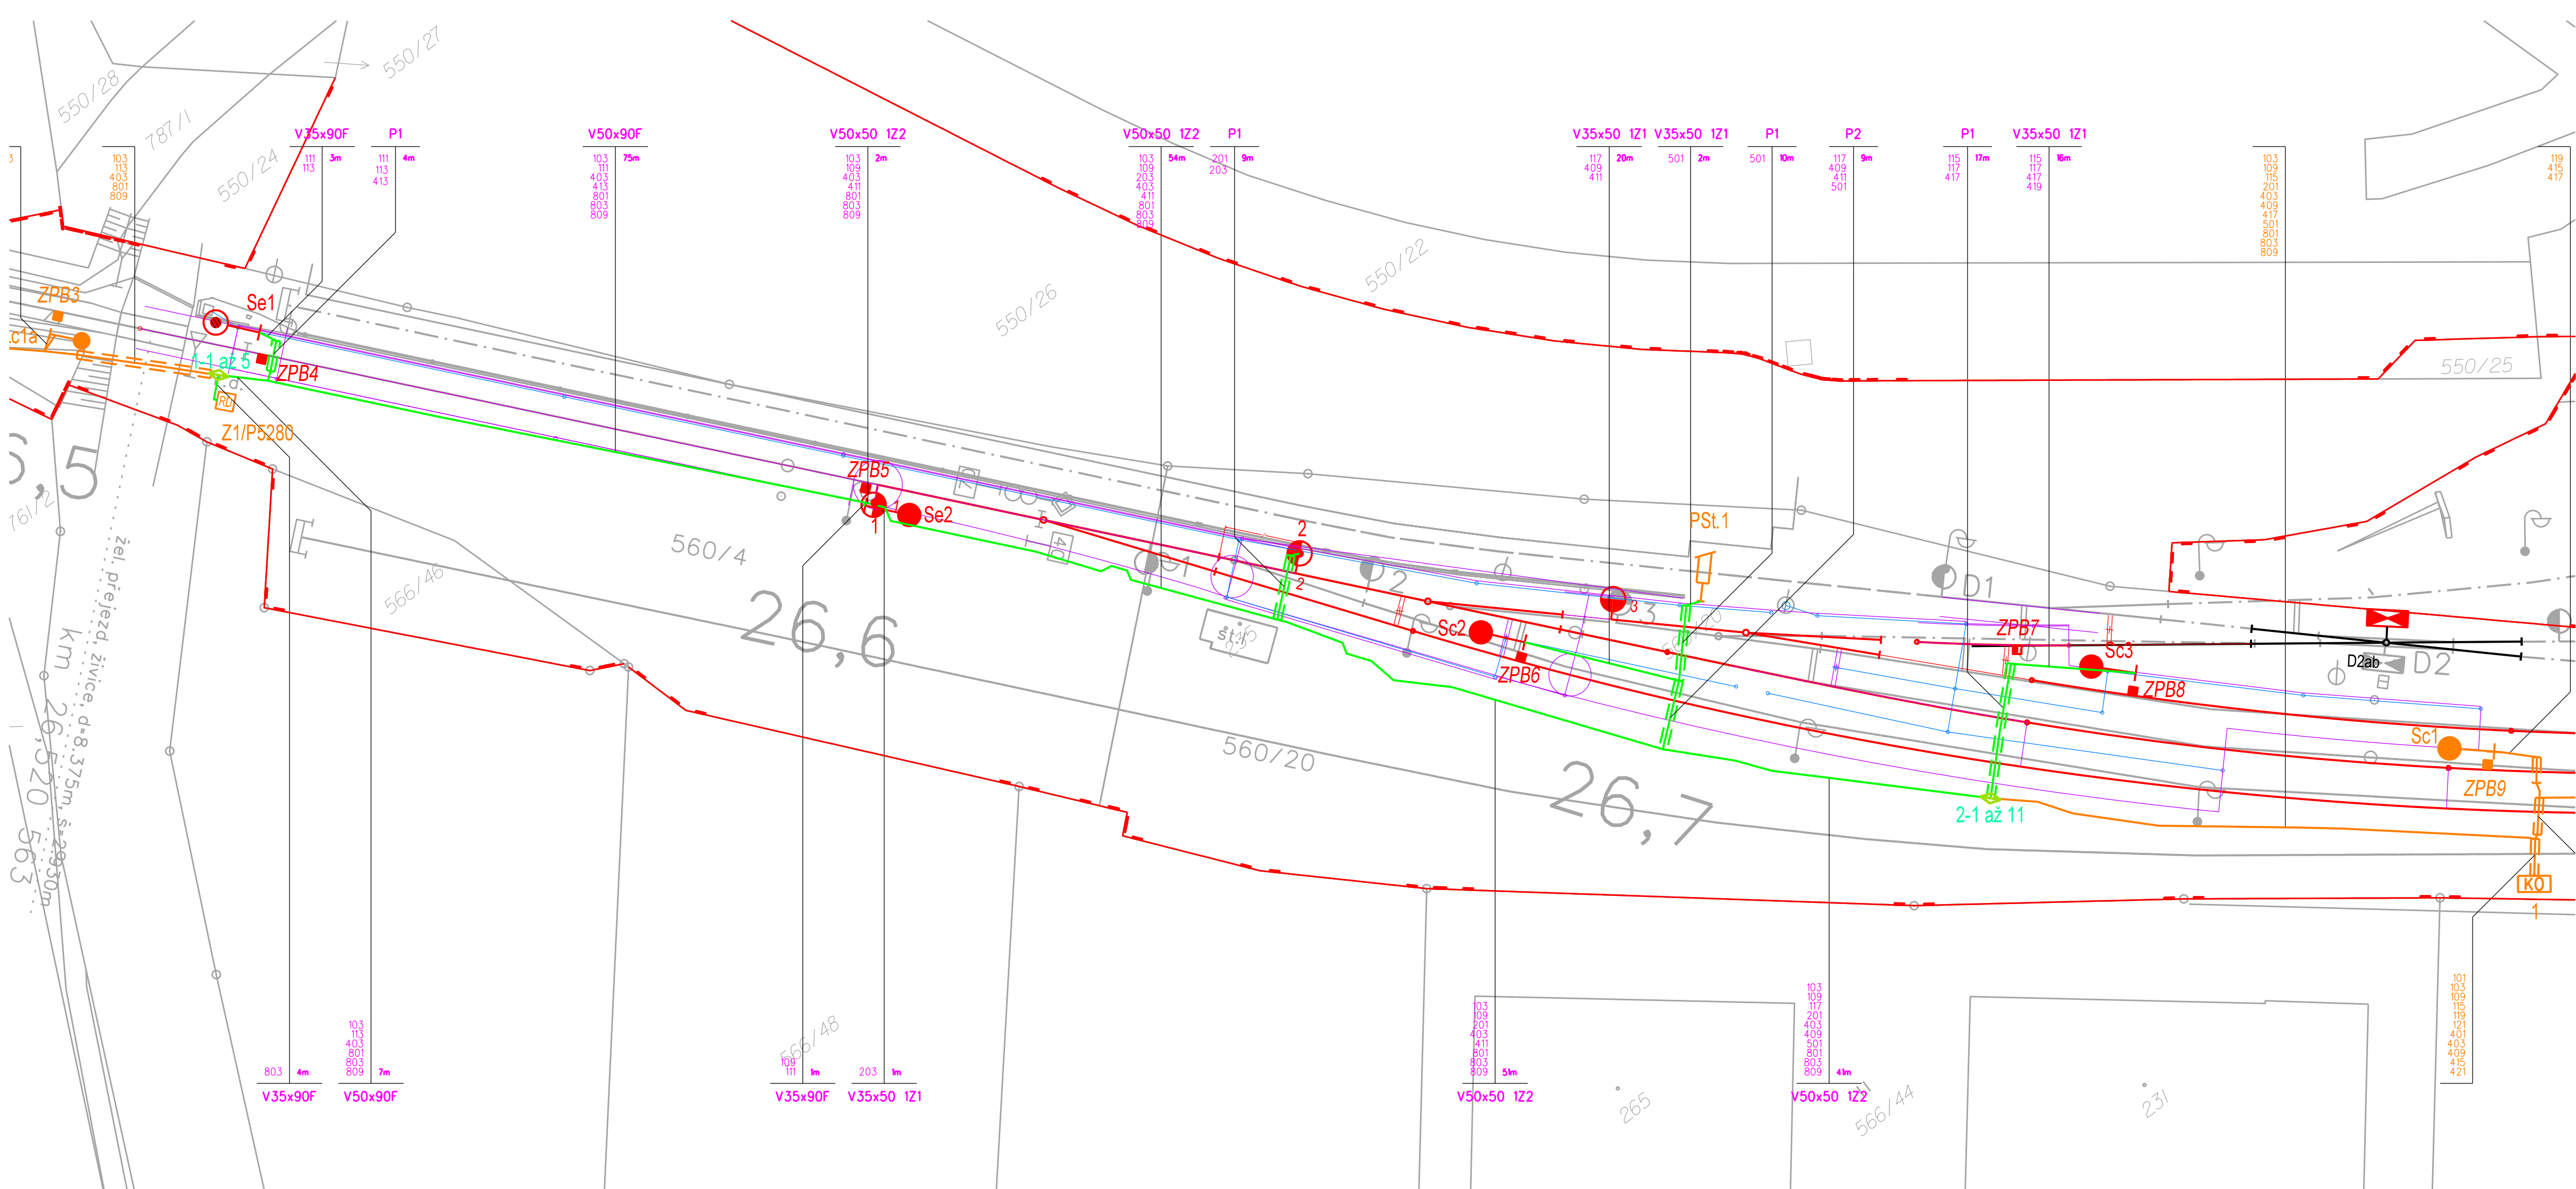

Ministerstvo dopravy Státní fond dopravní infrastruktury			
Jiná ověření:	Paré:		
Orientační schéma:	Razítko oprávněné osoby:		
Podpis: Datum:			
Revize:	Datum:	Popis:	Kontroloval:
P01	27.03.2026	Definitivní odevzdání dokumentace	Ing. Pavel Blaha
Stavebník/Investor: Správa železnic, státní organizace			
Adresa: Diážděná 1003/7, 110 00 Praha 1			
Zástupce Investora: Oblastní ředitelství Brno			
Adresa: Kounicova 688/26, 611 43 Brno			
Zhotovitel díla:		DMC Havlíčkův Brod s.r.o.	
Adresa:		Průmyslová 941, 580 01 Havlíčkův Brod	
Kontakt:		T: +420 569 400 513 E: prijemni@dmchb.cz	
Zhotovitel části/objektu:		Signal Projekt s.r.o.	
Adresa:		Videňská 55, 639 00 Brno	
Kontakt:		T: +420 543 233 962 E: projekce@signalprojekt.cz	
Hlavní projektant (HIP):		Specialista: Ing. Milan Lukášek	
Název stavby/akce:	Oprava výhybek č. 1,2,3 v ŽST. Ždírec nad Doubravou - projektová dokumentace		Označení investora:
Název části:	Staniční zabezpečovací zařízení		Zakázka: 26007
Název objektu/díli části:	ŽST Ždírec nad Doubravou, SZZ		Označení části: D
Název přílohy:	Polohopisný výkres zabezpečovacích kabelů		Objekt/Skupina objektů: PS410 11 01 -
Název dílčí části přílohy:	Díli část: D.1		Typ: 2
Odpovědný projektant:	Zpracovatel přílohy:	Měřítka: 1:500	Stupeň dokumentace: PDPS
Ing. Milan Lukášek	Michal Vitík	Formáty: 5xA4	
Kraj: Vysočina	Katastrální území: Ždírec nad Doubravou	TUDU: 1611D1	Smluvní datum zpracování: 27.03.2026
Označení investora: Stupeň dokumentace: Část: Objekt: Podobjekt: Typ: Příloha: Revize:			
- P D P S - D Z X X - P S 4 1 0 1 1 2 1 2 1 - X X X - 2 - 2 1 1 - P 0 1			