


Příčný řez č. 8  
km 26,725 000

Měřítko 1:100

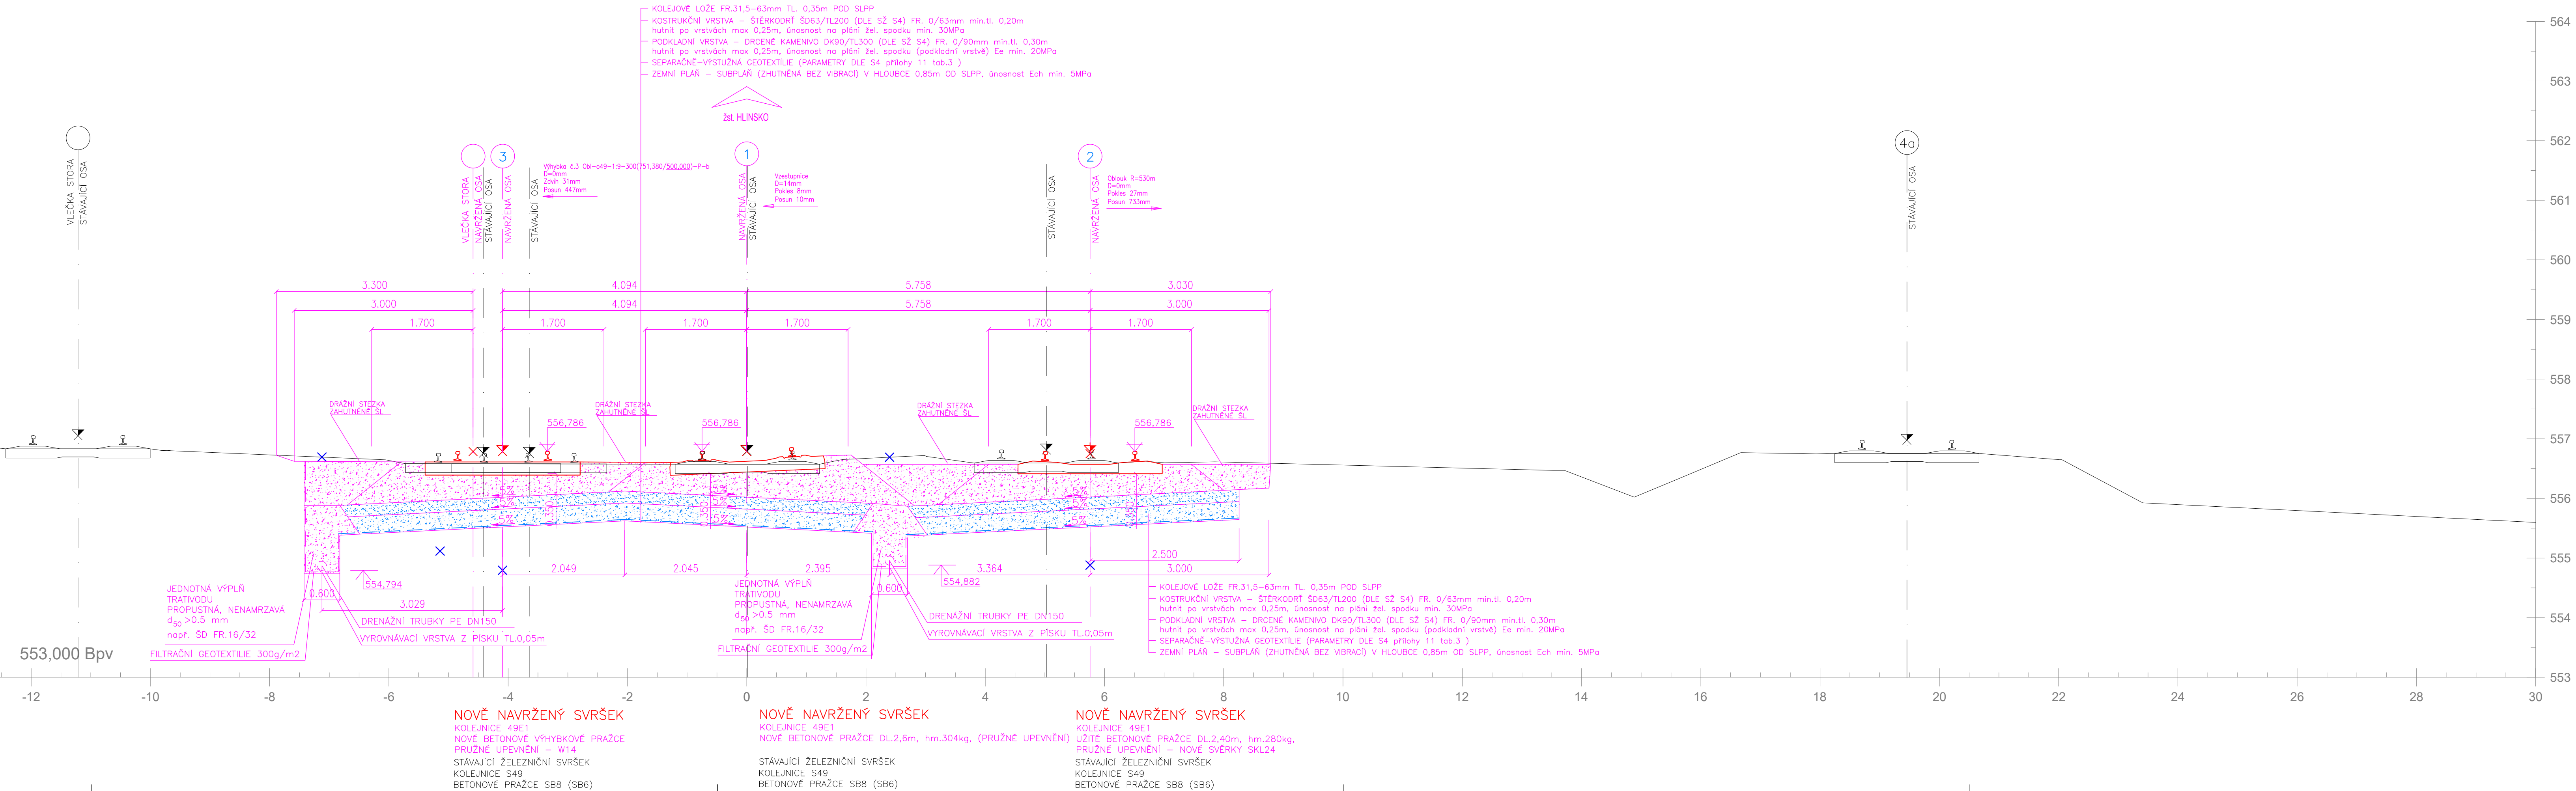

Jiná ověření:		Paré:									
Orientační schéma:		Ražičko oprávněné osoby:									
Revize: Datum: Popis:		Podpis: Datum:									
P01 27.03.2026 Definitivní odevzdání dokumentace		Ing. Pavel Bláha									
(Empty row)		(Empty row)									
(Empty row)		(Empty row)									
<div> <div>           Stavební/Investor:           <div> <b>Správa železnic, státní organizace</b>  <b>Diázdná 1003/7, 110 00 Praha 1</b>  <b>Oblastní ředitelství Brno</b>  <b>Kounicova 698/26, 611 43 Brno</b> </div> </div> <div>  <b>SPRÁVA ŽELEZNIC</b> </div> </div>											
<div> <div>           Zhotovitel díla:           <div> <b>DMC Havlíčkův Brod s.r.o.</b>              Průmyslová 941, 580 01 Havlíčkův Brod              Kontakt: T: +420 569 400 513              E: prjmeni@dmchb.cz           </div> </div> <div>  </div> </div>											
<div> <div>           Zhotovitel části/objektu:           <div> <b>DMC Havlíčkův Brod s.r.o.</b>              Průmyslová 941, 580 01 Havlíčkův Brod              Kontakt: T: +420 569 400 513              E: prjmeni@dmchb.cz           </div> </div> <div>  </div> </div>											
Hlavní projektant (HIP):		Specialista:									
Radek Kverek DiS		Radek Kverek DiS									
Název stavby/akce:		Označení investora:									
Oprava výhybek č. 1,2,3 v ŽST. Žďírec nad Doubrovou - projektová dokumentace		Zakázka:									
Název části:		2600									
D.2.1.1 Železniční svršek a spodek		Označení části:									
Název objektu/díli části:		Objekt/Skupina objektů:									
D.2.1.1 Železniční svršek a spodek SO 111.11.01 Železniční svršek SO 112.11.01 Železniční spodek		<table border="1"> <tr> <td>řada</td> <td>úsek</td> <td>řazení</td> <td>podoba</td> </tr> <tr> <td>SK113</td> <td>00</td> <td>02</td> <td>-</td> </tr> </table>		řada	úsek	řazení	podoba	SK113	00	02	-
řada	úsek	řazení	podoba								
SK113	00	02	-								
Název přílohy:		Dílčí část:									
Příčný řez č. 8 km 26,725 000		D.2									
Název dílčí části přílohy:		Typ:									
Radek Kverek DiS		2									
Odpovědný projektant:		Stupeň dokumentace:									
Radek Kverek DiS		PDPS									
Kraj:		Smluvní datum zpracování:									
Vysočina		27.03.2026									
Katastrální území:		Revize:									
Žďírec nad Doubrovou		1									
TUDU:		1611D1									
Označení investora:		Podoba:									
(Empty row)		(Empty row)									