


Příčný řez č. 9
km 26,750 000

Měřítko 1:100

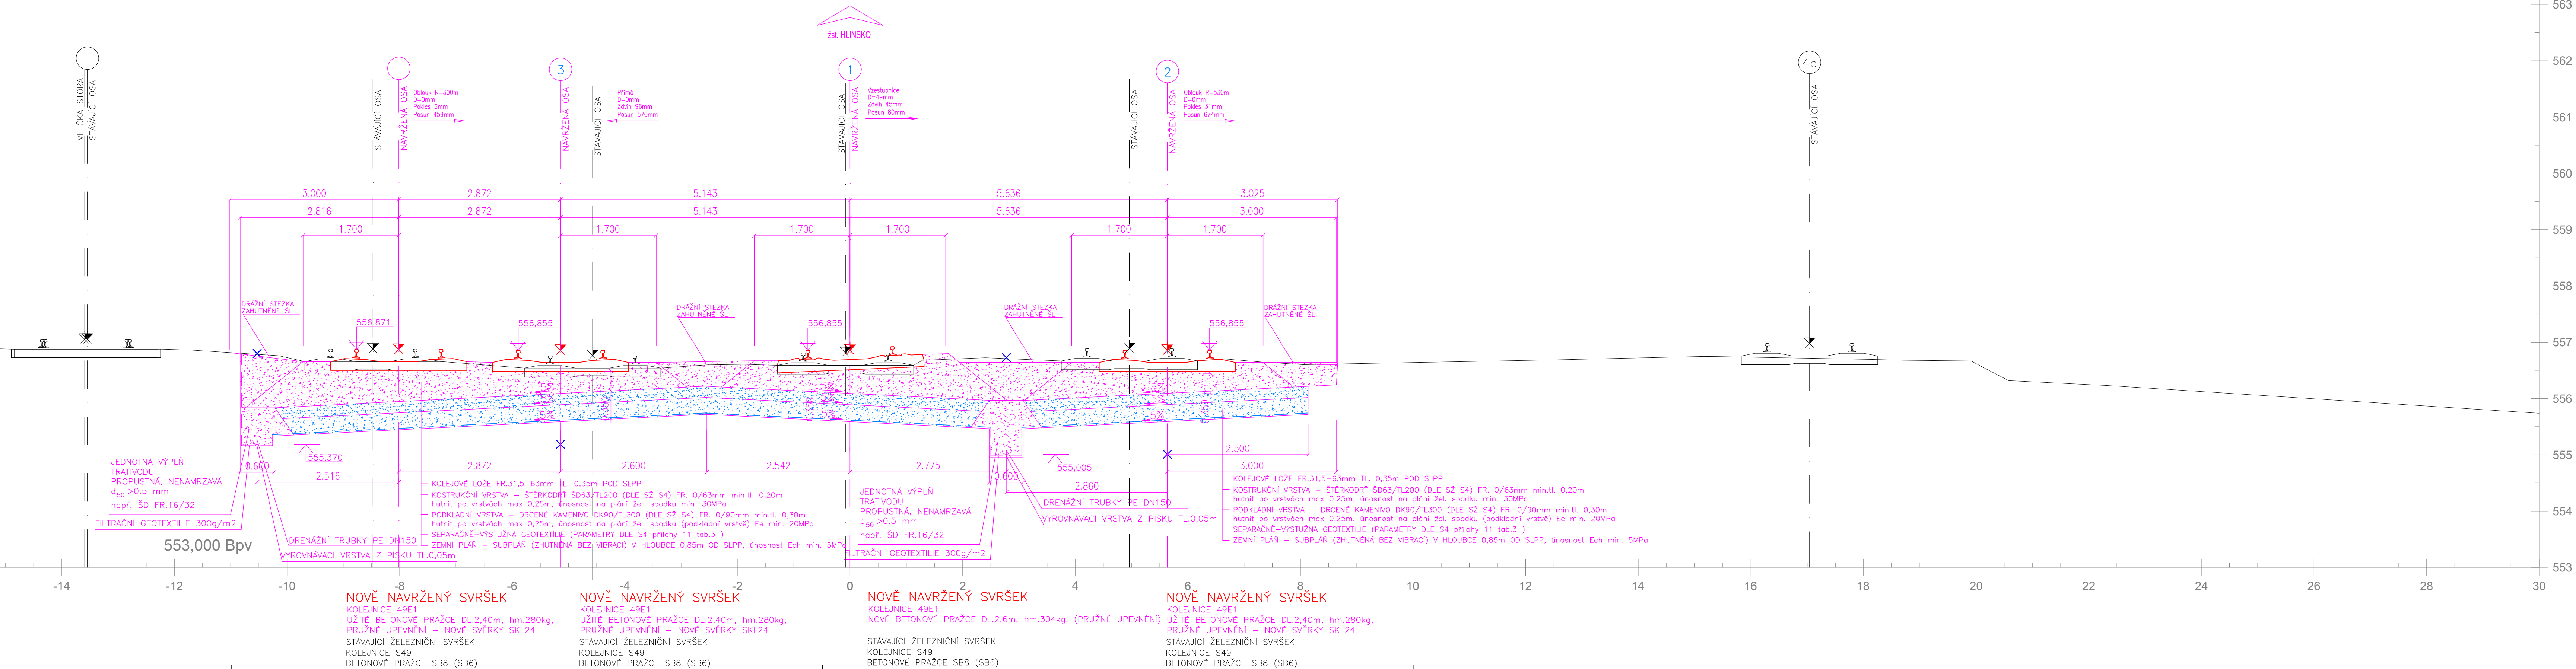

Jiná ověření:		Paré:									
Orientační schéma:		Razítko oprávněné osoby:									
Revize: Datum: Popis:		Podpis: Datum:									
P01	27.03.2026	Definitivní odevzdání dokumentace									
Stavebník/Investor:		Správa železnic, státní organizace									
Adresa:		DIÁZDĚNÁ 1003/7, 110 00 Praha 1									
Zástupce investora:		Oblastní ředitelství Brno									
Adresa:		Kounicova 689/26, 611 43 Brno									
Zhotovitel díla:		DMC Havlíčkův Brod s.r.o.									
Adresa:		Průmyslová 941, 580 01 Havlíčkův Brod									
Kontakt:		T: +420 569 400 513 E: prjimeni@dmchb.cz									
Zhotovitel části/objektu:		DMC Havlíčkův Brod s.r.o.									
Adresa:		Průmyslová 941, 580 01 Havlíčkův Brod									
Kontakt:		T: +420 569 400 513 E: prjimeni@dmchb.cz									
Hlavní projektant (HIP):		Radek Kverek DIŠ									
Specialista:		Radek Kverek DIŠ									
Název stavby/akce:		Označení investora:									
Oprava výhybek č. 1,2,3 v ŽST. Žďírec nad Dobruvou - projektová dokumentace		Zakázka: 26007									
Název části:		Označení části:									
D.2.1.1 Železniční svršek a spodek		D									
Název objektu/díleč části:		Objekt/Skupina objektů:									
D.2.1.1 Železniční svršek a spodek SO 111.11.01 Železniční svršek SO 112.11.01 Železniční spodek		<table border="1"> <tr> <td>řada</td> <td>číslo</td> <td>řazení</td> <td>podobojen</td> </tr> <tr> <td>SK113</td> <td>00</td> <td>02</td> <td>-</td> </tr> </table>		řada	číslo	řazení	podobojen	SK113	00	02	-
řada	číslo	řazení	podobojen								
SK113	00	02	-								
Název přílohy:		Díleč část:									
Příčný řez č. 9 km 26,750 000		D.2									
Název díleč části přílohy:		Typ:									
Odpovědný projektant:		Stupeň dokumentace:									
Radek Kverek DIŠ		PDPS									
Kraj:		Smluvní datum zpracování:									
Vysočina		27.03.2026									
Katastrální území:		Projezd:									
Žďírec nad Dobruvou		Typ:									
TUDU:		Příloha:									
1611D1		Revize:									
Ověřeno:		Podpis:									
Stupeň dokumentace:		Typ:									
Číslo:		Příloha:									
1		Revize:									
1		1									