

PODÉLNÝ PROFIL KOLEJE Č.3

Sklonové poměry

Rozšíření rozchodu koleje v mm

Objekty

Výška navržené nivelety dna potrubí v m

Sklonové poměry dna potrubí

Druh odvodnění

Příčné řezy

Směrové poměry trativodu

Sanace

Zdvih nivelety TK v m
(+ nad, - pod stávající niveletou v m)


Výška navržené nivelety TK v m
Výškový systém Bpv

Výška stávající nivelety TK v m
Výškový systém Bpv

Staničení vztaženo ke stáv. ZV1 26,651 104 (určeno komisí a převzato z projektu PPK)
(Stavební kilometráž)

Směrové poměry

Sklonové poměry nivelety koleje

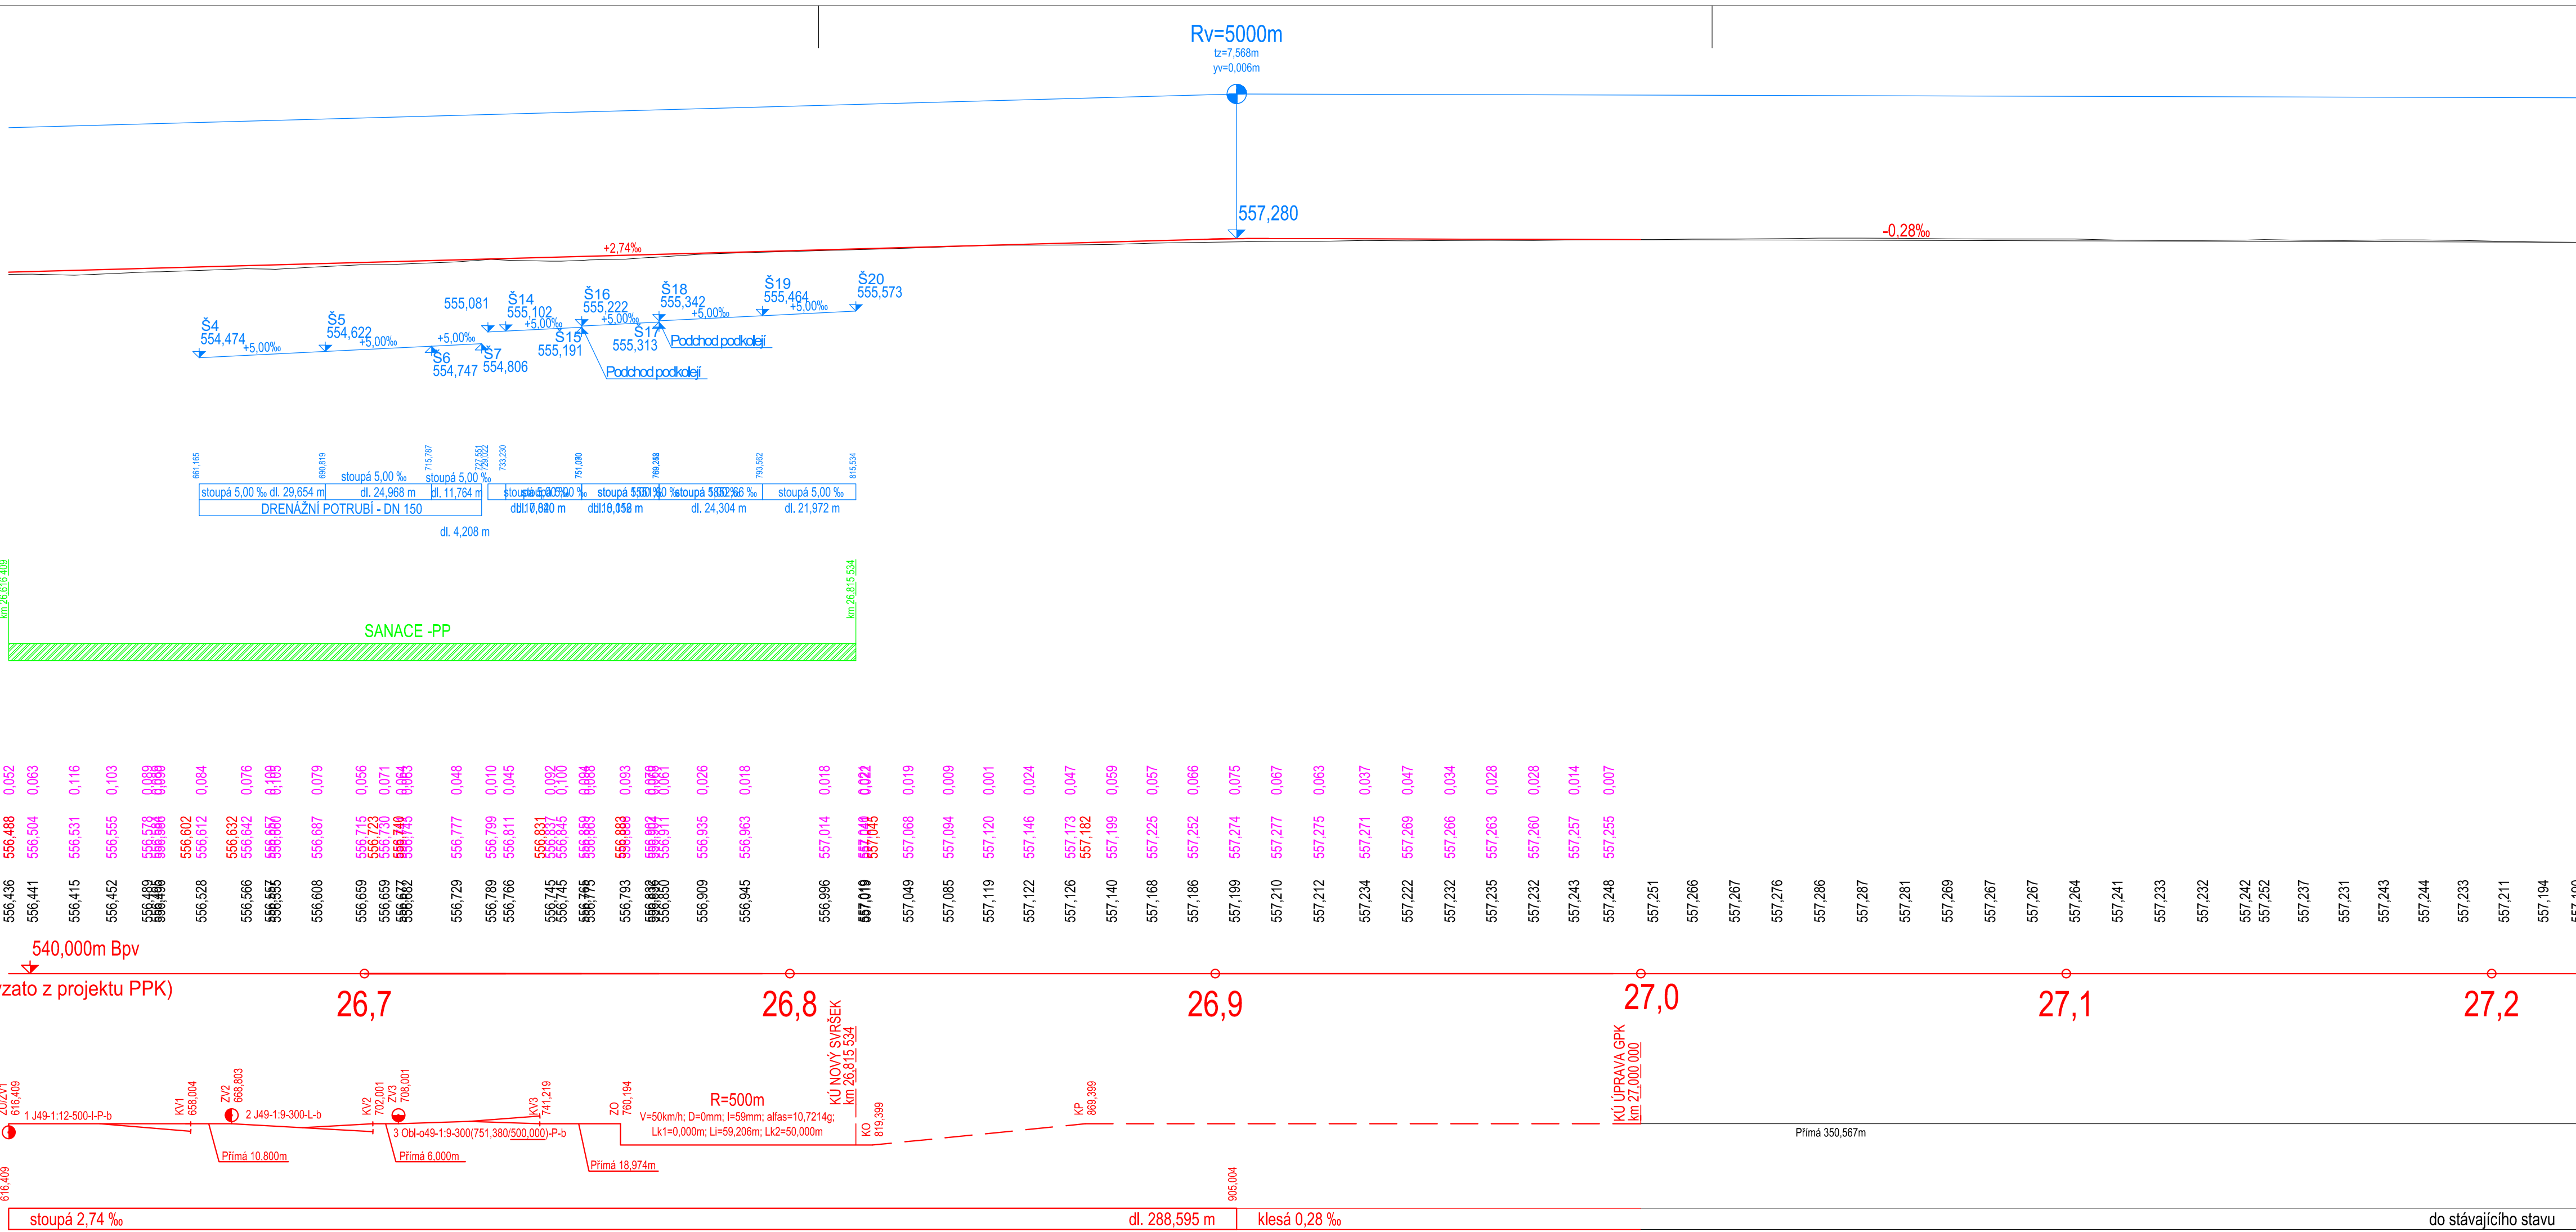

LEGENDA:

- STÁVAJÍCÍ OSA KOLEJE
- SMĚROVÁ A VÝŠKOVÁ ÚPRAVA GP
- OPRAVA ŽELEZNIČNÍHO SVRŠKU
- STÁVAJÍCÍ NIVELETA KOLEJE
- NOVĚ NAVRŽENÁ NIVELETA KOLEJE
- STÁVAJÍCÍ NIVELETA NÁSTUPIŠTNÍ HRANY
- STÁVAJÍCÍ VÝHYBKA BEZ ÚPRAV
- NOVĚ NAVRŽENÁ VÝHYBKA
- SMĚROVÁ A VÝŠKOVÁ ÚPRAVA STÁVAJÍCÍ VÝHYBKY

VÝŠKOVÝ SYSTÉM: Bpv
Poznámka: Stavbu je nutno geodeticky vytýčit.

Ministerstvo dopravy Státní fond dopravní infrastruktury	
Jiná ověření:	Paré:
Orientační schéma:	Razítko oprávněné osoby:
Podpis: Datum:	
Revize: P01	Datum: 27.03.2026
Popis: Definitivní odevzdání dokumentace	
Kontroloval: Ing. Pavel Bláha	
Stavebník/Investor: Správa železnic, státní organizace	
Adresa: Diážděná 1003/7, 110 00 Praha 1	
Zástupce investora: Oblastní ředitelství Brno	
Adresa: Kounicova 688/26, 611 43 Brno	
Zhotovitel díla: DMC Havlíčkův Brod s.r.o.	
Adresa: Průmyslová 941, 580 01 Havlíčkův Brod	
Kontakt: T: +420 569 400 513 E: prjmen@dmchb.cz	
Zhotovitel části/objektu: DMC Havlíčkův Brod s.r.o.	
Adresa: Průmyslová 941, 580 01 Havlíčkův Brod	
Kontakt: T: +420 569 400 513 E: prjmen@dmchb.cz	
Hlavní projektant (HIP): Radek Kverek DiS	
Specialista: Radek Kverek DiS	
Název stavby/akce: Oprava výhybek č. 1,2,3 v ŽST. Žďárec nad Doubravou - projektová dokumentace	
Označení investora: Zakázka: 26007	
Název části: D.2.1.1 Železniční svršek a spodek	
Označení části: D	
Název objektu/díle části: D.2.1.1 Železniční svršek a spodek	
Objekt/Skupina objektů: SK113 00 02 -	
Název přílohy: Podélný profil koleje Č.3	
Díle část: D.2	
Typ: 2	
Číslo přílohy: 004	
Odpovědný projektant: Radek Kverek DiS	
Měřítko: 1:1000/100	
Formáty: 4x4	
Stupeň dokumentace: PDPS	
Kraj: Vysočina	
Katastrální území: Žďárec nad Doubravou	
TUDU: 1611D1	
Smluvní datum zpracování: 27.03.2026	
Označení investora: Stupeň dokumentace: Část: Objekt: Podoba: Typ: Příloha: Revize:	