


Příčný řez č. 1
km 26,550 000

Měřítko 1:100

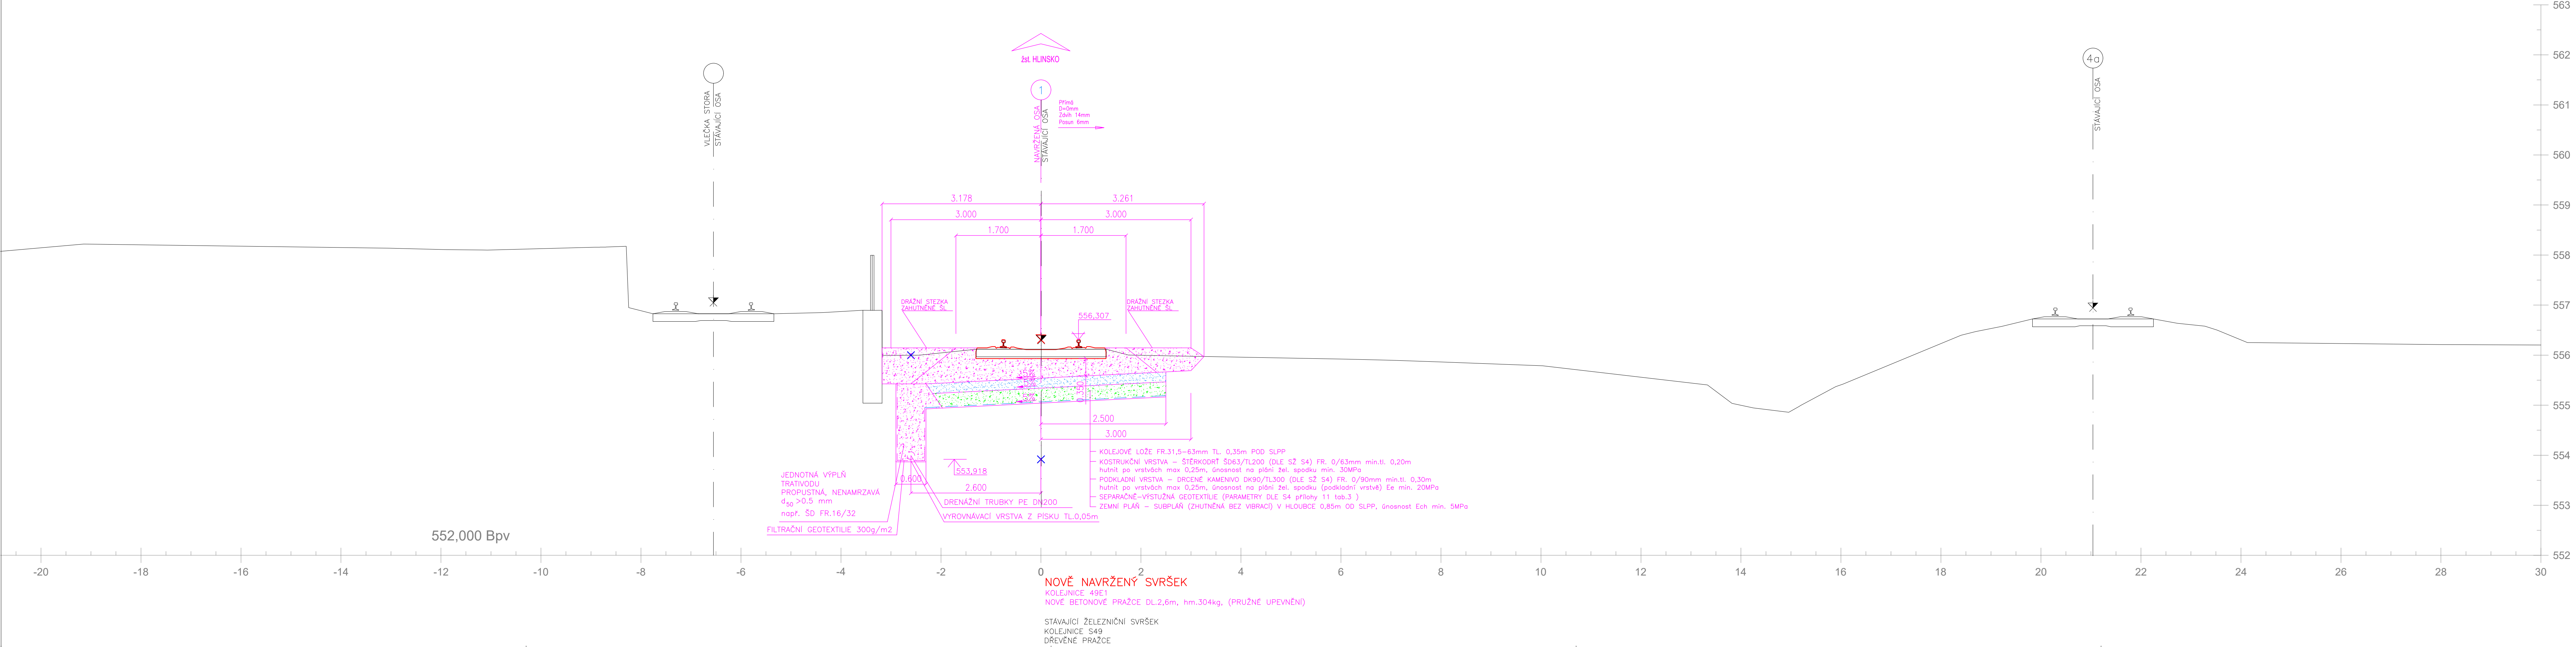

Ministerstvo dopravy Státní fond dopravní infrastruktury			
Jiná ověření:		Paré:	
Orientační schéma:		Razítko oprávněné osoby:	
Podpis:		Datum:	
Revize:	Datum:	Popis:	Kontroloval:
P01	27.03.2026	Definitivní odevzdání dokumentace	Ing. Pavel Bláha
Stavebník/Investor: Správa železnic, státní organizace			
Adresa: Diážděná 1003/7, 110 00 Praha 1			
Zástupce investora: Oblastní ředitelství Brno			
Adresa: Kounicova 688/26, 611 43 Brno			
Zhotovitel díla: DMC Havlíčkův Brod s.r.o.			
Adresa: Průmyslová 941, 580 01 Havlíčkův Brod			
Kontakt: T: +420 569 400 513 E: prijmeni@dmchb.cz			
Zhotovitel části/objektu: DMC Havlíčkův Brod s.r.o.			
Adresa: Průmyslová 941, 580 01 Havlíčkův Brod			
Kontakt: T: +420 569 400 513 E: prijmeni@dmchb.cz			
Hlavní projektant (HIP): Radek Kverk DIS		Specialista: Radek Kverk DIS	
Název stavby/akce: Oprava výhybek č. 1,2,3 v žst. Ždírec nad Doubravou - projektová dokumentace		Označení investora: Zakázka: 26007	
Název části: D.2.1.1 Železniční svršek a spodek		Označení části: D	
Název objektu/díle části: D.2.1.1 Železniční svršek a spodek SO 111.11.01 Železniční svršek SO 112.11.01 Železniční spodek		Objekt/Skupina objektů: SK113 00 02 -	
Název přílohy: Příčný řez č. 1 km 26,550 000		Díle části: D.2 Typ: 2 Číslo přílohy: 006	
Odpovědný projektant: Radek Kverk DIS		Měřítko: 1:1000/100 Formát: 4xA4	
Kraj: Středočeský území		TUDU: 1611D1	
Smluvní datum zpracování: 27.03.2026		Smluvní datum zpracování: 27.03.2026	
Stavba: OPRAVA VÝHYBEK Č. 1,2,3 V ŽST. ŽDÍREC NAD DOUBRAVOU			
Dokumentace: PROJEKTOVÁ DOKUMENTACE			
Typ: P Příloha: P Revize: P			