



měřítko 1:500

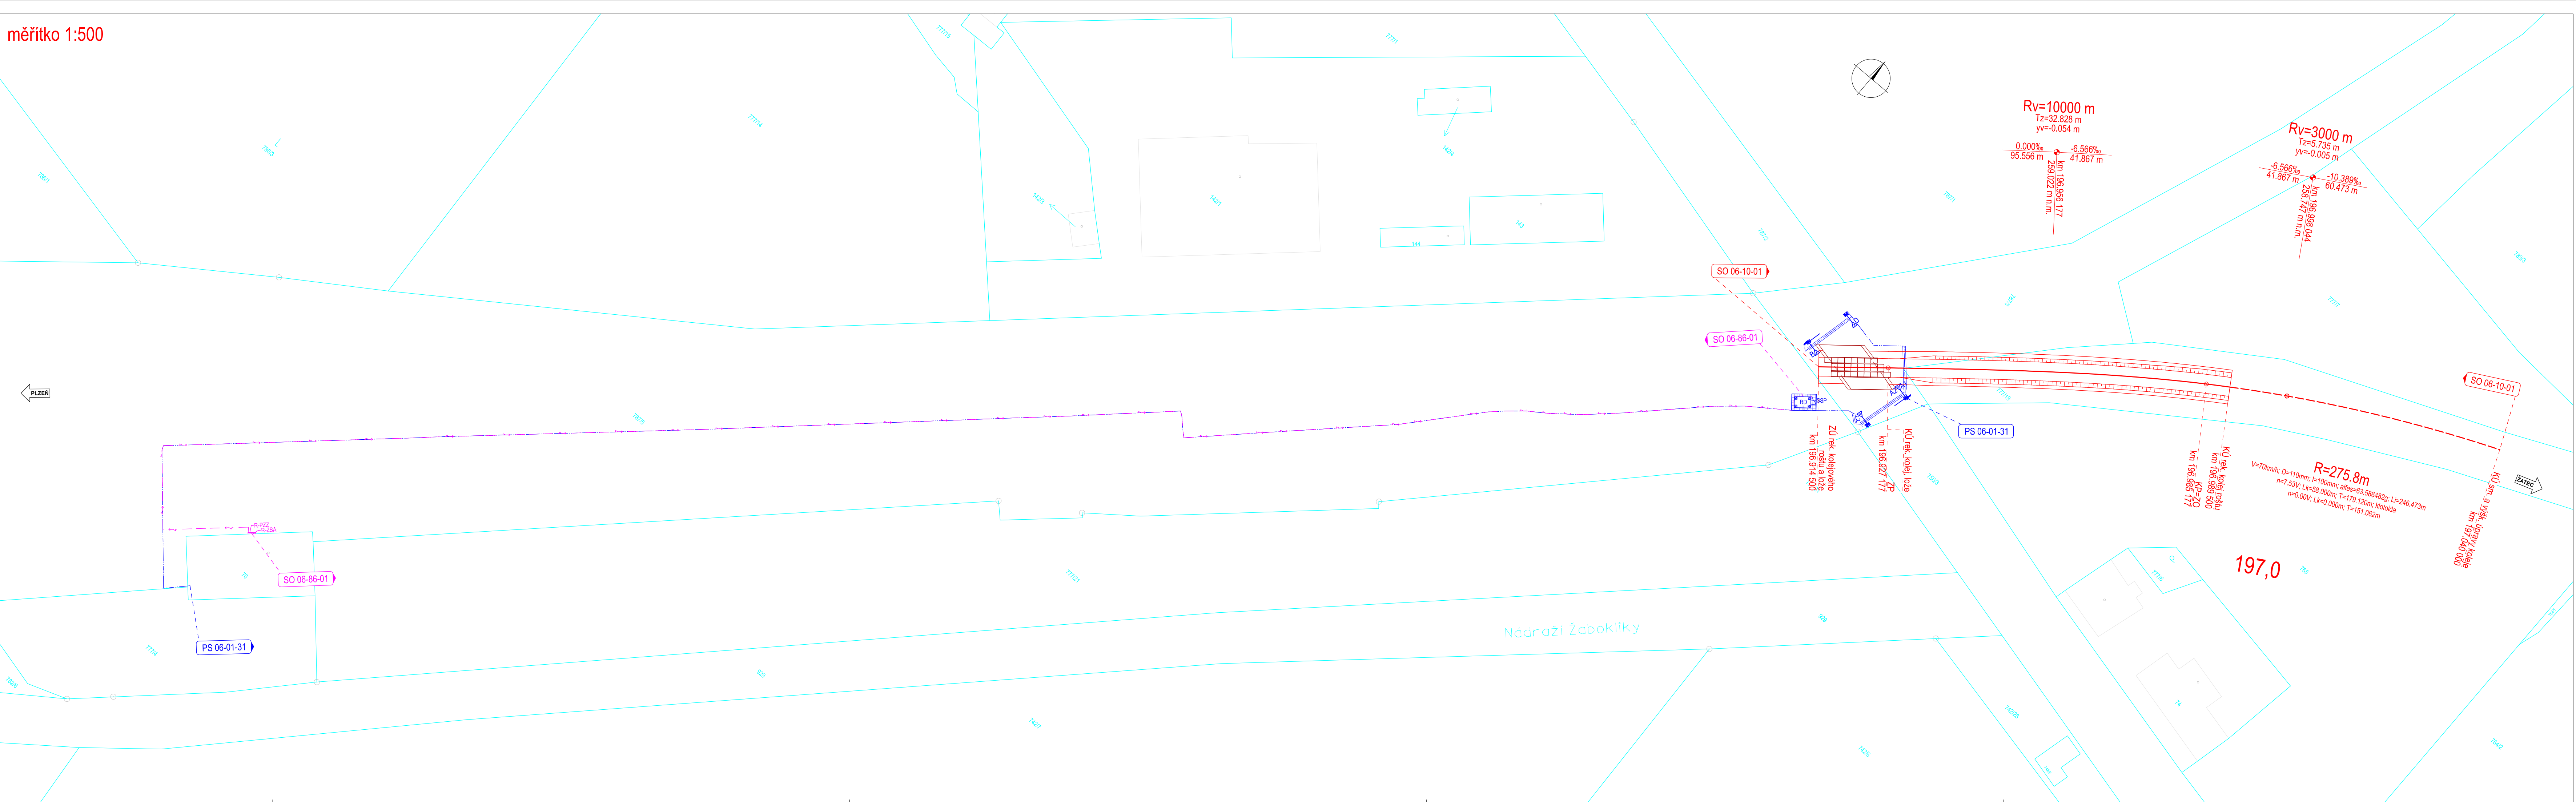

měřítko 1:1000

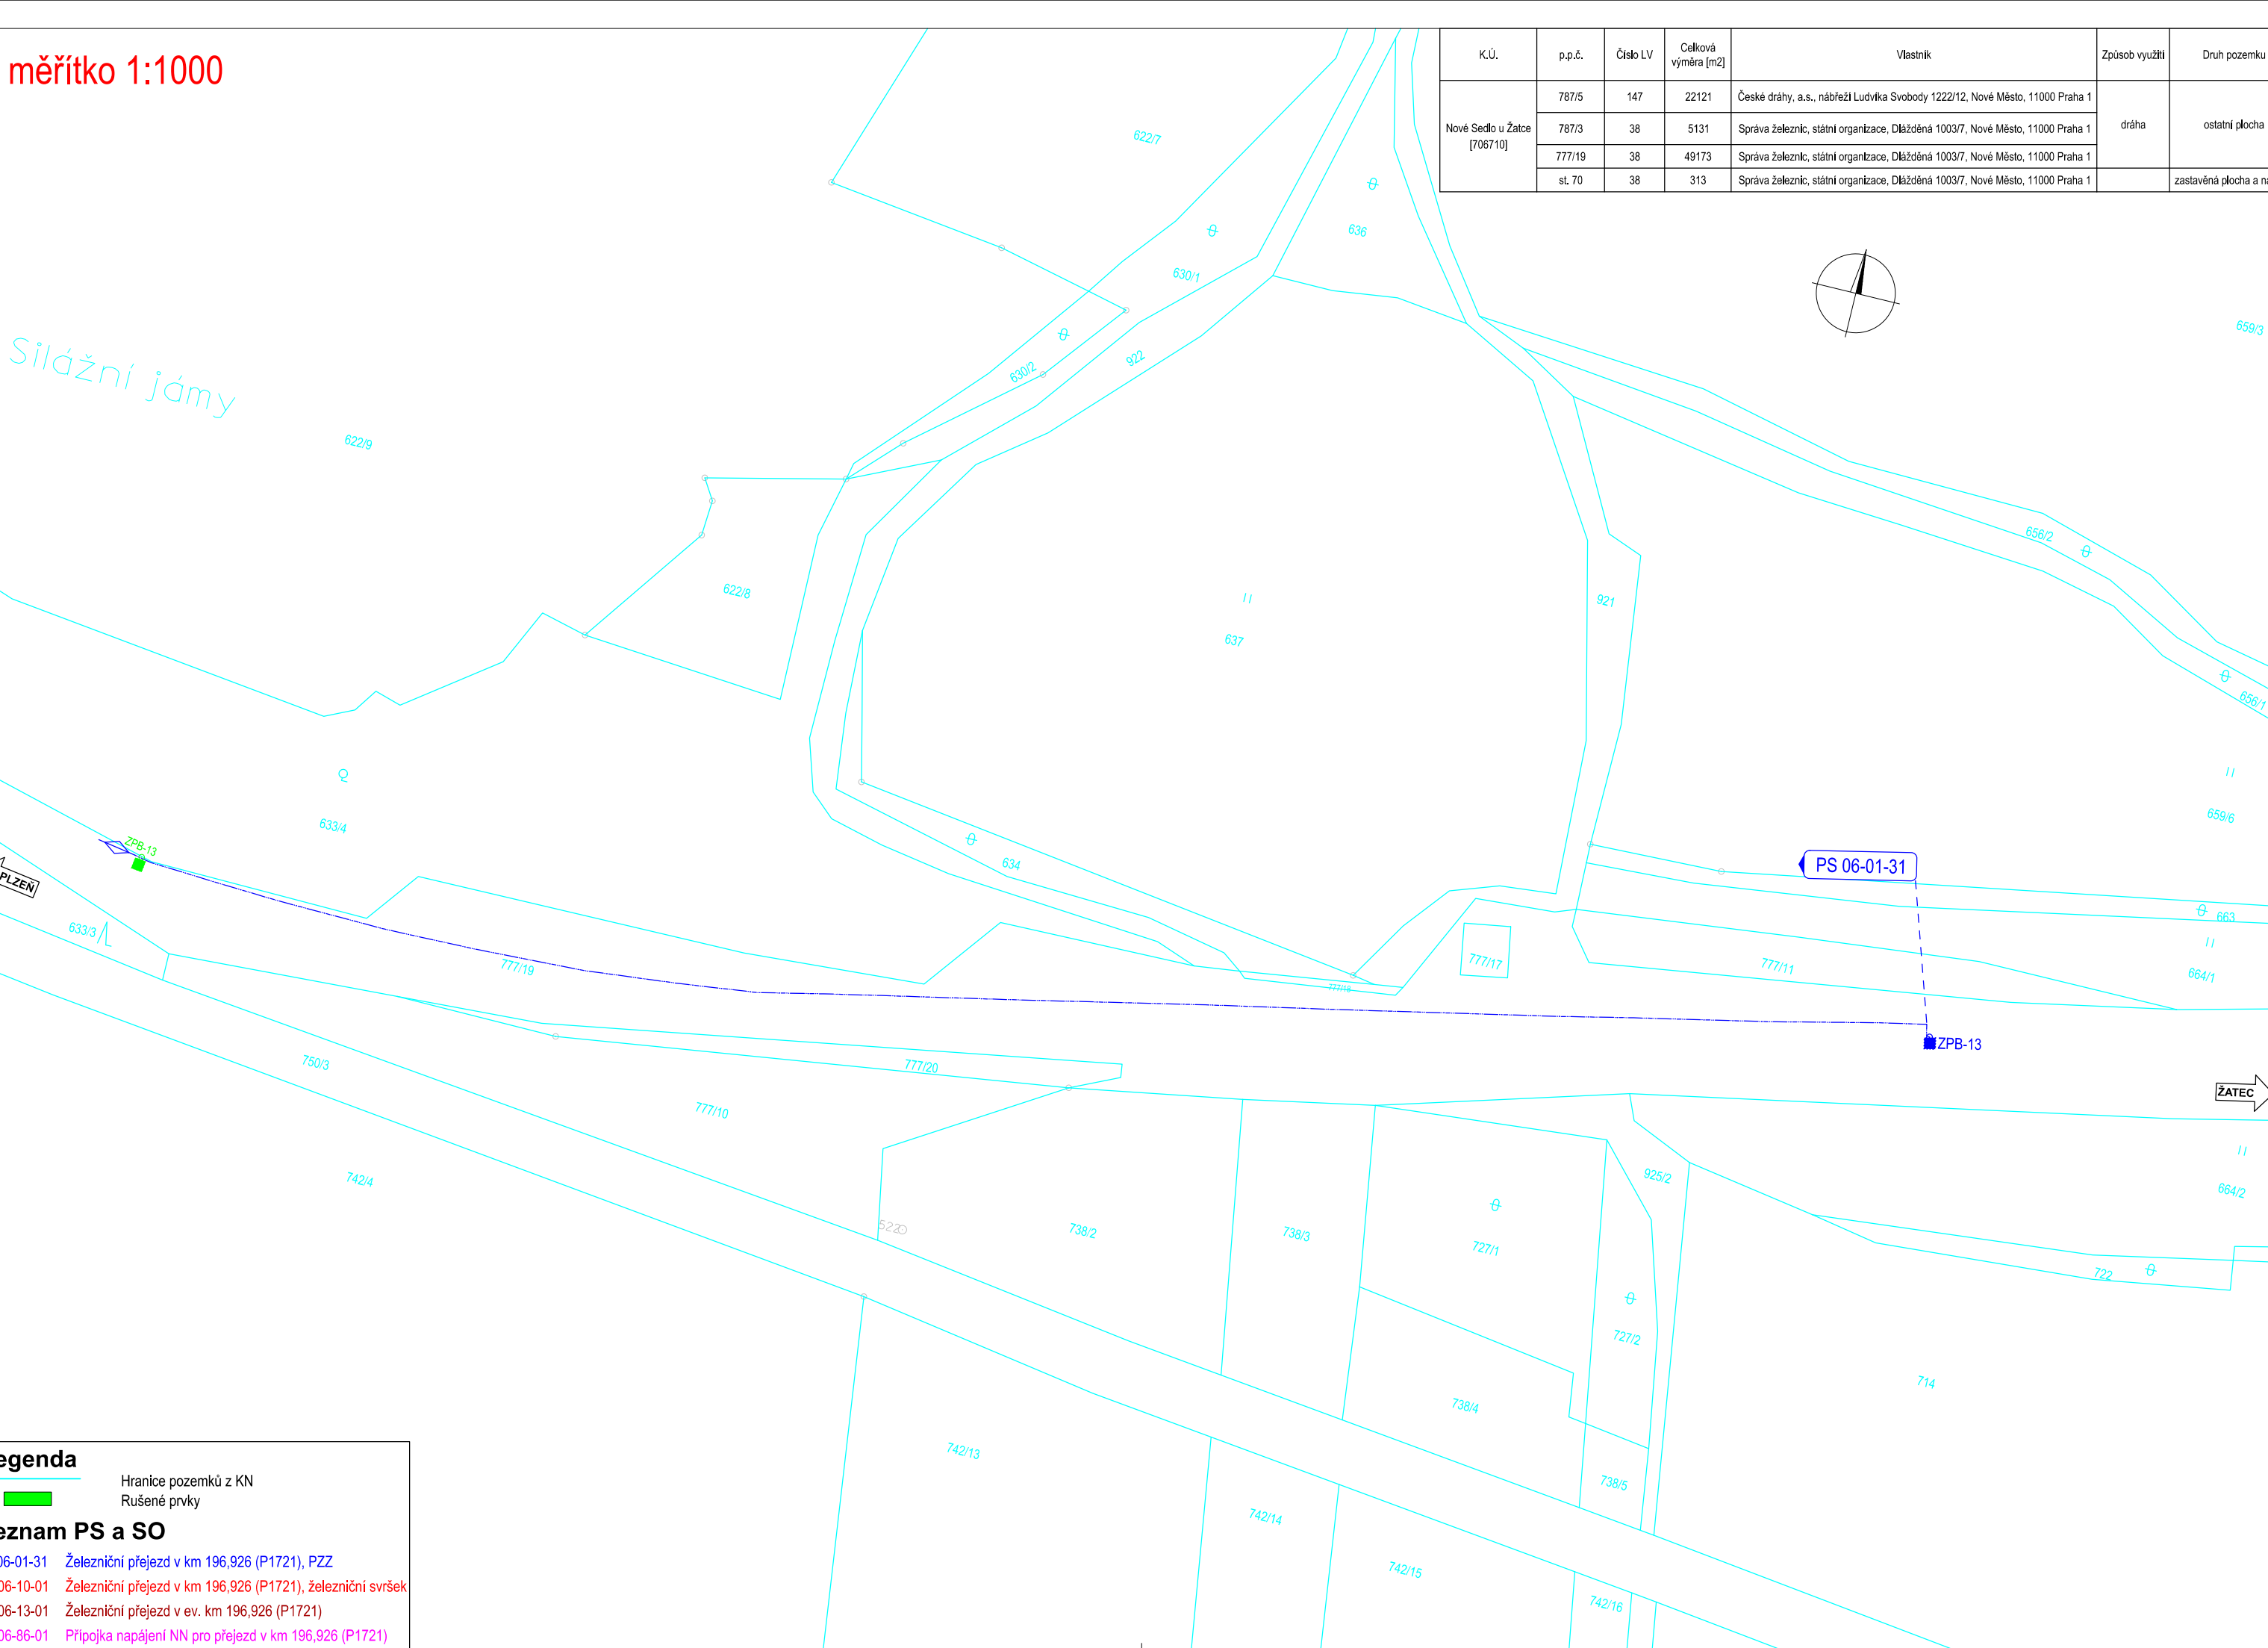

|                               |  |   |  |
|-------------------------------|--|---|--|
| Jiná ověření:                 |  | Paré:   |  |
| Orientační schéma:            |  | Razítko oprávněné osoby:  |  |
|                               |  | Podpis:   |  |
| Revize:                       |  | Datum:  |  |
| 000                           |  | 18.06.2024  |  |
|                               |  | Definitivní odevzdání dokumentace                                   |  |
|                               |  | Ing. Ondřej Vránek  |  |
|                               |  |   |  |
|                               |  |   |  |
|                               |  |   |  |
| Stavebník/Investor:           |  | SPRÁVA ŽELEZNIC, státní organizace                                  |  |
| Adresa:                       |  | Dílažďená 1003/7, 110 00 Praha 1                                    |  |
| Zástupce investora:           |  | Stavební správa západ   |  |
| Adresa:                       |  | Sokolovská 1955/278, 190 00 Praha 9                                 |  |
| Zhotovitel díla:              |  | VIAMONT Projekt, s.r.o.   |  |
| Adresa:                       |  | Československá 628, 190 11 Praha 9 – Běchovice                      |  |
| Kontakt:                      |  | T: +420 477 070 481   |  |
|                               |  | E: info@viamontprojekt.cz   |  |
| Zhotovitel části/objektu:     |  |   |  |
| Adresa:                       |  |   |  |
| Kontakt:                      |  |   |  |
| Hlavní projektant (HIP):      |  | Ing. Ondřej Vránek  |  |
|                               |  | Specialista: Dle jednotlivých PS a SO                               |  |
| Název stavby/akce:            |  | Doplňování závor na přejezdu P1721 v km 196,926 trati Plzeň - Žatec |  |
|                               |  | Označení investora: S632200069                                      |  |
| Název části:                  |  | SITUACNÍ VÝKRESY  |  |
|                               |  | Zakázka: 13/2023  |  |
| Název objektu/díle části:     |  | Katastrální situační výkres   |  |
|                               |  | Označení části: C.2   |  |
|                               |  | Označení objektu/komplexu: -  |  |
| Název přílohy:                |  | Katastrální situační výkres v km 196,600-197,050 a 197,600-198,000  |  |
|                               |  | Číslo přílohy (typ/pořadí): 2. 001                                  |  |
| Název díle části přílohy:     |  | Odpovědný projektant: David Pajma                                   |  |
|                               |  | Měřítko: 8x44   |  |
| Dle jednotlivých PS a SO      |  | Kraj: Ústecký   |  |
|                               |  | TUDU: 0502 22   |  |
|                               |  | Smluvní datum zpracování: 18.06.2024                                |  |
| Ověření investora:            |  | Stupeň dokumentace: Číslo:  |  |
| [Prostor pro další informace] |  | [Prostor pro další informace]                                       |  |