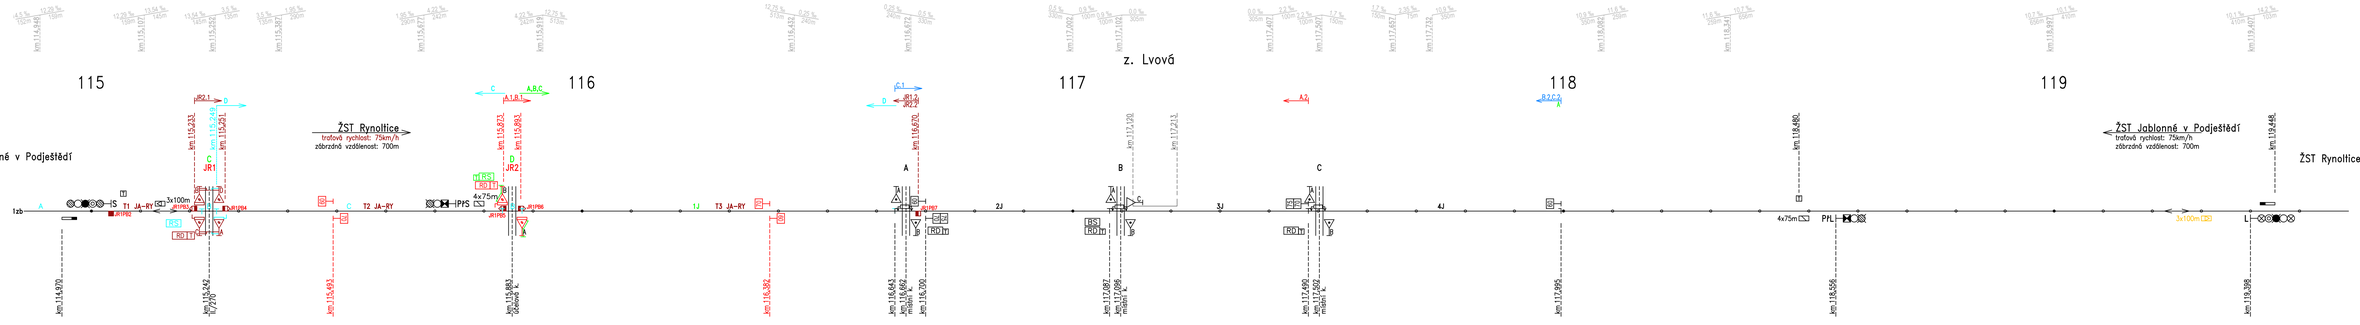

TABULKA KÓ PCN RD PZS JR1

Geek	snímače
1zbK	JR1PB1, JR1PB2
T1 JA-RY	JR1PB2, JR1PB4
T2 JA-RY	JR1PB3, JR1PB6
T3 JA-RY	JR1PB5, JR1PB7

k jednání, ověření
Nově PZS P3415
Rušené PZS P3415
Nové
Rušené

1

04. 2024 Ing. L. Francouz NTD group a.s.

Oprava přejezdových zabezpečovacích zařízení v úseku Brniště – Rynoltice	Číslo výkresu
Situační schéma – změny	0202