
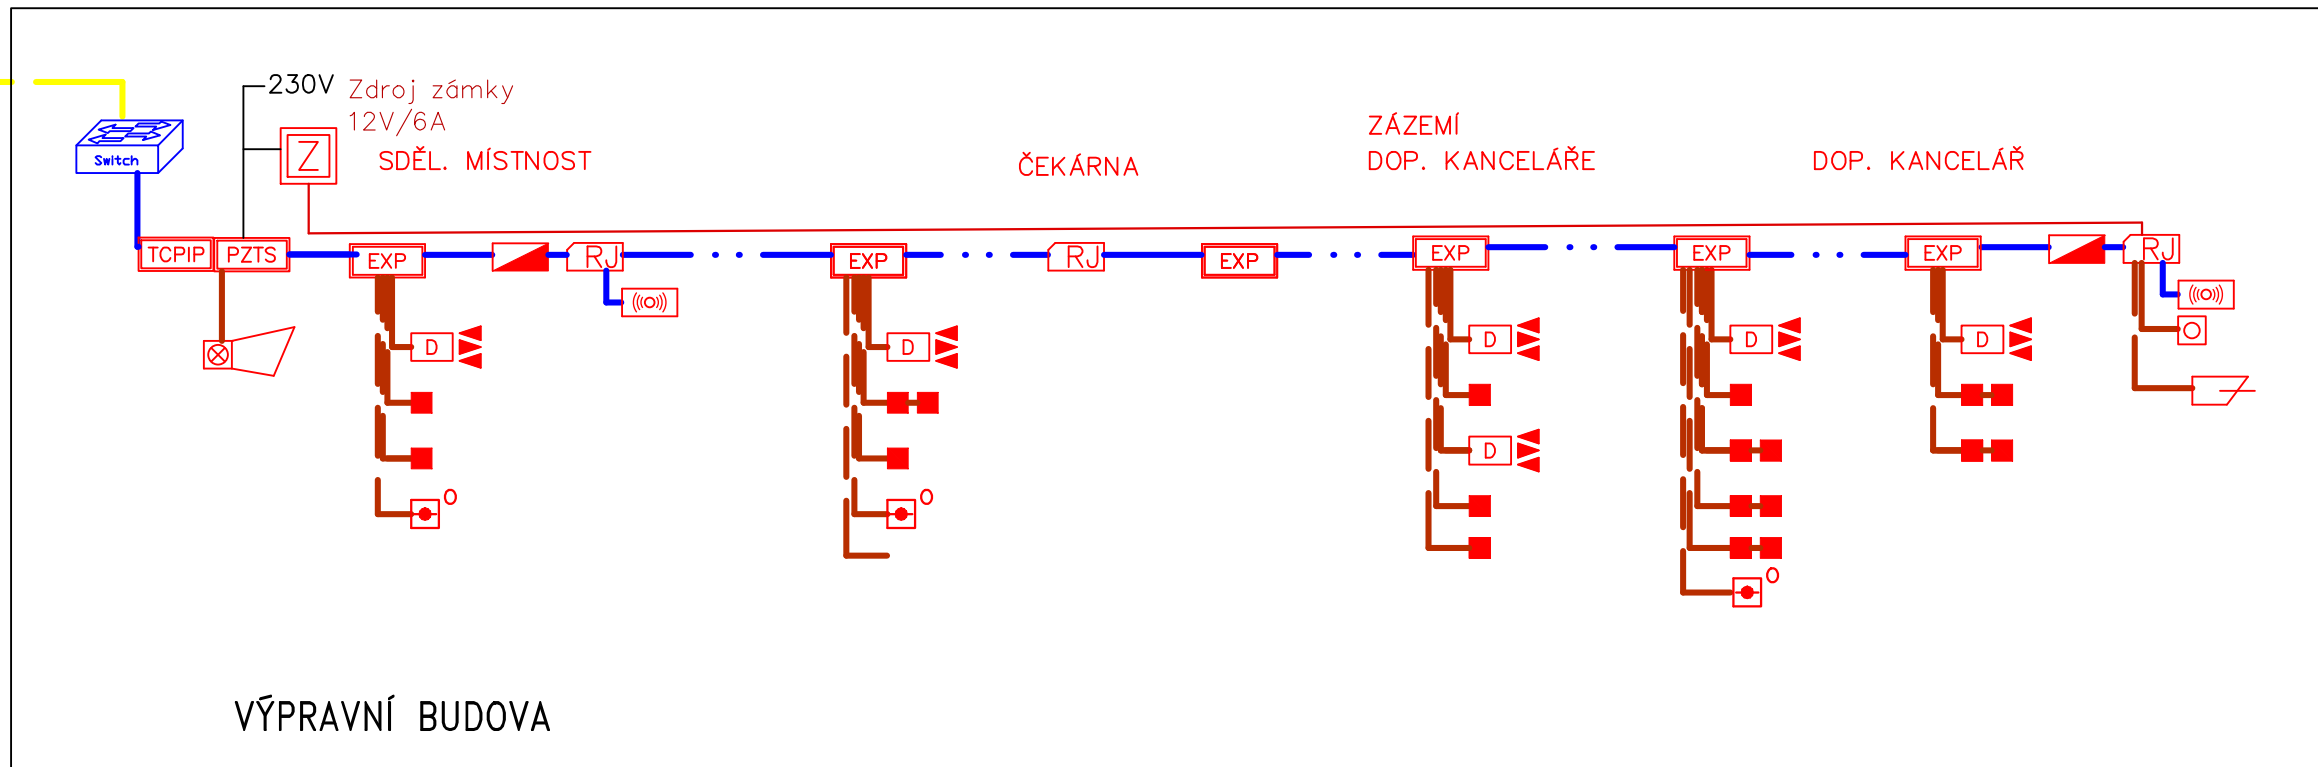


	ÚSTŘEDNA PZTS
	OVLÁDACÍ KLÁVESNICE
	NAPÁJECÍ ZDROJ
	EXPANDER
	DUÁLNÍ PROSTOROVÉ ČIDLO
	OPTICKO-KOUŘOVÝ DETEKTOR
	TEPLOTNÍ DETEKTOR
	MAGNETICKÝ KONTAKT
	PROPOJOVACÍ KRABICE
	OPTICKÁ SIGNALIZACE
	ZÁLOHOVANÁ SIRENA, VENKOVNÍ
	ŘÍDÍCÍ JEDNOTKA PRO PŘIPOJENÍ ČTEČKY
	ČTEČKA KARET
	TLAČÍTKO PRO ZASTŘEŽENÍ (IP 65)
	ELEKTROMECHANICKÝ ZÁMEK + OCHRANA PROTI PŘEPĚTÍ S4
	DETEKTOR TRÍŠTĚNÍ SKLA

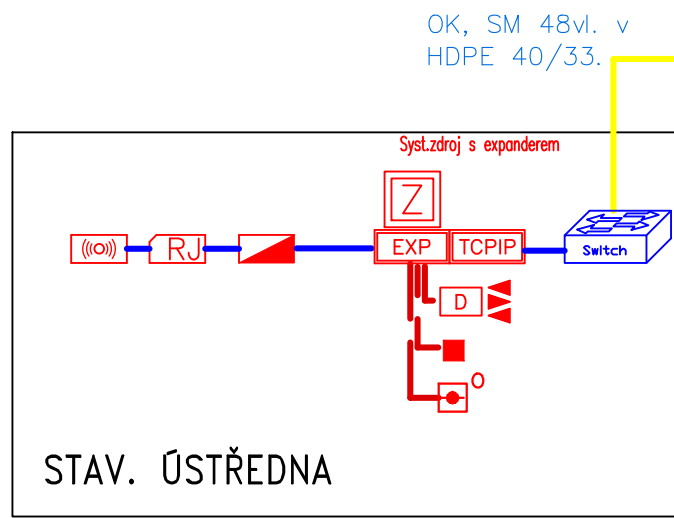

Poznámka:

Čtečka karet bude venkovní, antivandal provedení v zapuštěném provedení

Jiná ověření:			Paré:		
Orientační schéma:			Razítko oprávněné osoby:		
			<div>.....</div> <div>Podpis: </div>		