


Číslo	Souř. Y (S-JTSK)	Souř. X (S-JTSK)
	Souř. Y (DGN)	Souř. Y (DGN)
140	613 419,67	1 056 448,5
141	613 416,56	1 056 449,5
142	613 413,73	1 056 450,1
143	613 450,96	1 056 437,7
144	613 451,13	1 056 437,6
145	613 451,22	1 056 437,9
146	613 412,49	1 056 450,4
147	613 399,28	1 056 454,2
148	613 359,58	1 056 465,6
149	613 320,01	1 056 477,5
150	613 284,96	1 056 488,0
151	613 248,48	1 056 499,2
152	613 215,89	1 056 509,9
153	613 203,39	1 056 513,3
154	613 210,83	1 056 511,5
155	612 990,81	1 056 579,4
156	612 991,96	1 056 579,4
157	612 985,24	1 056 579,1
158	612 996,21	1 056 578,9
159	612 999,10	1 056 577,7
160	613 090,60	1 056 547,5
161	613 136,75	1 056 533,3
162	613 197,16	1 056 514,8
163	612 985,72	1 056 581,6
323	613 215,39	1 056 508,3
327	612 777,77	1 056 658,1
330	612 777,86	1 056 658,0
331	612 778,81	1 056 657,8
332	612 796,52	1 056 651,5
333	612 838,00	1 056 636,4
334	612 876,30	1 056 622,5
335	612 920,11	1 056 606,4
336	612 923,88	1 056 605,0
337	612 936,38	1 056 600,2
338	612 952,25	1 056 594,8
339	612 982,12	1 056 583,6
340	612 983,95	1 056 583,1

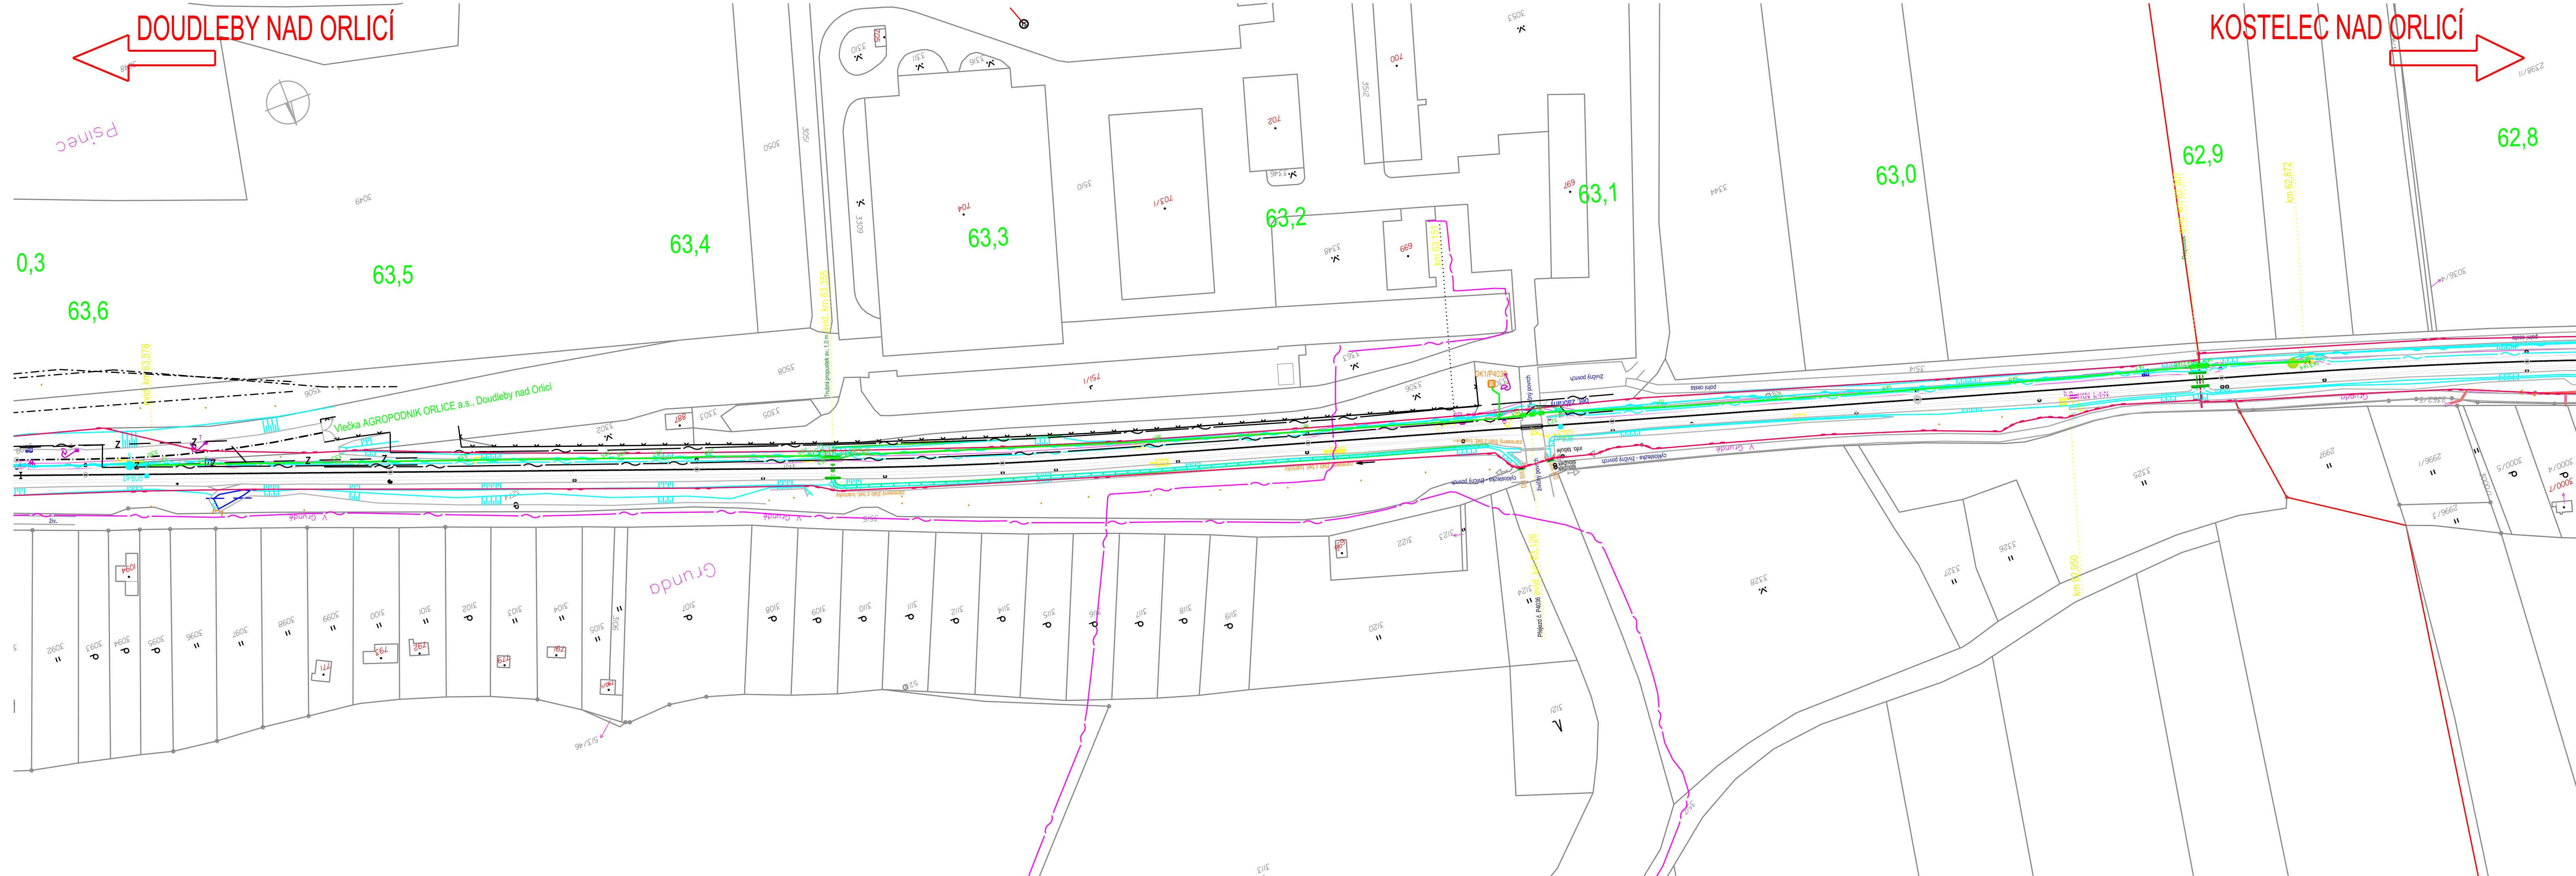

Jiná ověření:		Paré:	
Orientační schéma:		Razítko oprávněné osoby:	
		Datum:	
Revize:	Datum:	Popis:	Kontroloval:
000	30.06.2025	Definitivní odevzdání dokumentace	Ing. Milan Lukášek
Stavebník/investor: <b>Správa železnic, státní organizace</b>			
Adresa: <b>Dlážděná 1003/7, 110 00 Praha 1</b>			
Zástupce investora: <b>Oblastní ředitelství Hradec Králové</b>			
Adresa: <b>U Fotochemy 259, 501 01 Hradec Králové</b>			
Zhotovitel díla:		<b>Signal Projekt s.r.o.</b>	
Adresa:		Videňská 55, 639 00 Brno	
Kontakt:		T: +420 543 233 962 E: projekce@signalprojekt.cz	
Zhotovitel části/objektu:		<b>Signal Projekt s.r.o.</b>	
Adresa:		Videňská 55, 639 00 Brno	
Kontakt:		T: +420 543 233 962 E: projekce@signalprojekt.cz	
Hlavní projektant (HIP):		Ing. Milan Lukášek	
Specialista:		Mgr. Radek Böhм	
Název stavby/akce:		<b>Vypracování projektové dokumentace Oprava zabezpečovacího zařízení v žst. Doudleby n. O.</b>	
Název části:		Traťové zabezpečovací zařízení	
Název objektu/díle části:		<b>Doudleby nad Orlicí - Kostelec nad Orlicí, TZZ</b>	
Název přílohy:		Polohopisný výkres	
Název díle části přílohy:			
Odpovědný projektant:		Zpracovatel přílohy:	
Ing. Milan Lukášek		Michal Vítik	
Kraj:		Katastrální území:	
Královéhradecký		viz textová část	
Měřítko:		1:1000	
Formát:		7 x A4	
TUDU:		1302 22	
Označení investora:		S640230023	
Zakázka:		24-074-00-113	
Označení části:		D.1.1. 2	
Označení objektu/komplexu:		PS 13-01-21	
Číslo přílohy (typ/pořadí):		2. 011	
Stupeň dokumentace:		DSP+PDPS	
Smluvní datum zpracování:		12.08.2025	
Označení investora: S640230023			
Zakázka: 24-074-00-113			
Označení části: D.1.1. 2			
Označení objektu/komplexu: PS 13-01-21			
Číslo přílohy (typ/pořadí): 2. 011			
Stupeň dokumentace: DSP+PDPS			
Smluvní datum zpracování: 12.08.2025			
Označení investora: S640230023			
Zakázka: 24-074-00-113			
Označení části: D.1.1. 2			
Označení objektu/komplexu: PS 13-01-21			
Číslo přílohy (typ/pořadí): 2. 011			
Stupeň dokumentace: DSP+PDPS			
Smluvní datum zpracování: 12.08.2025			