




Trafo stanice

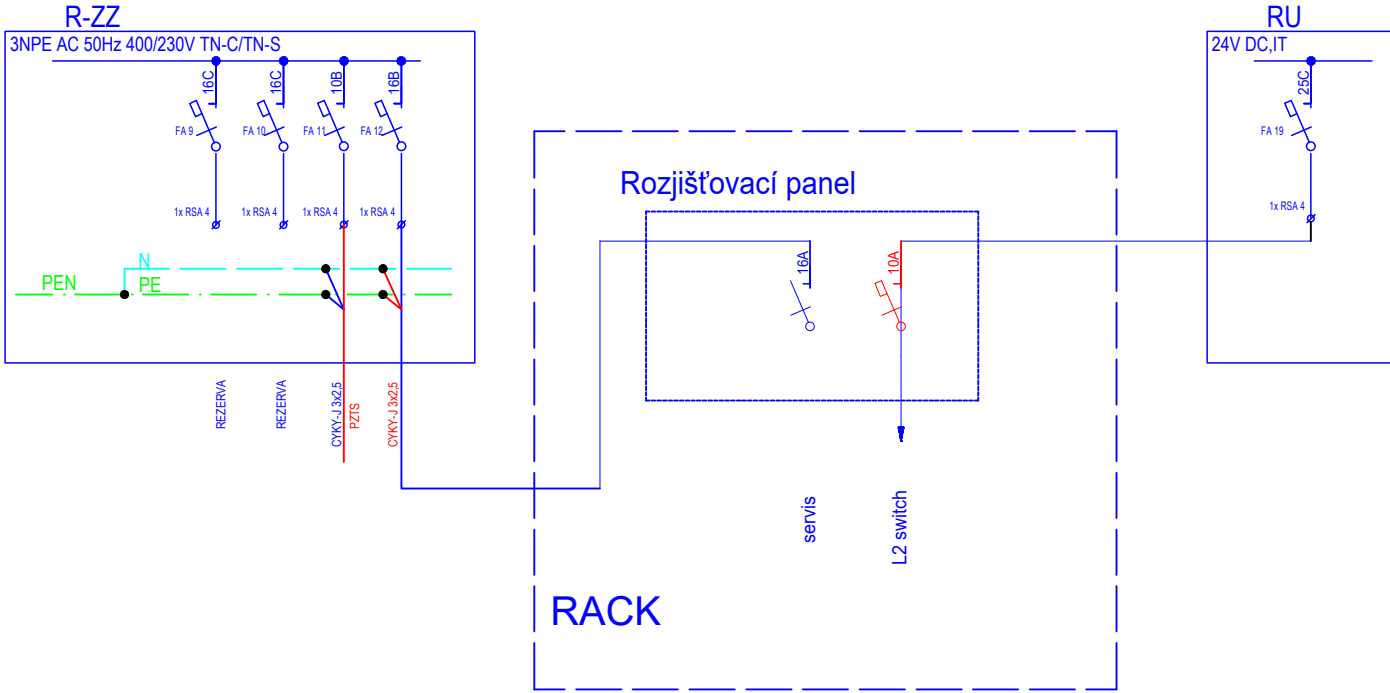

Stavědlová ústředna

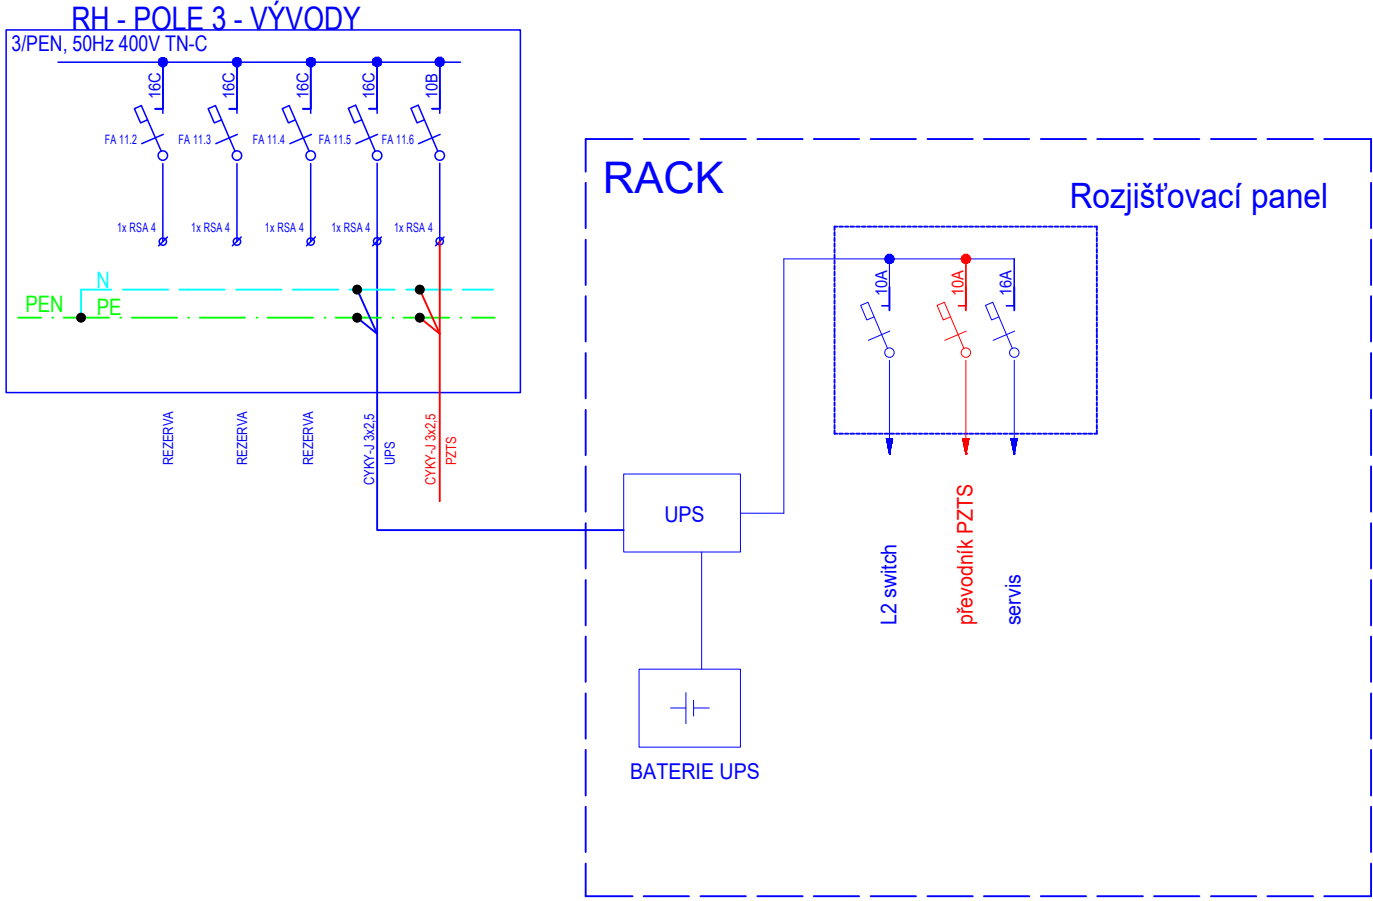

VB- sdělovací místnost

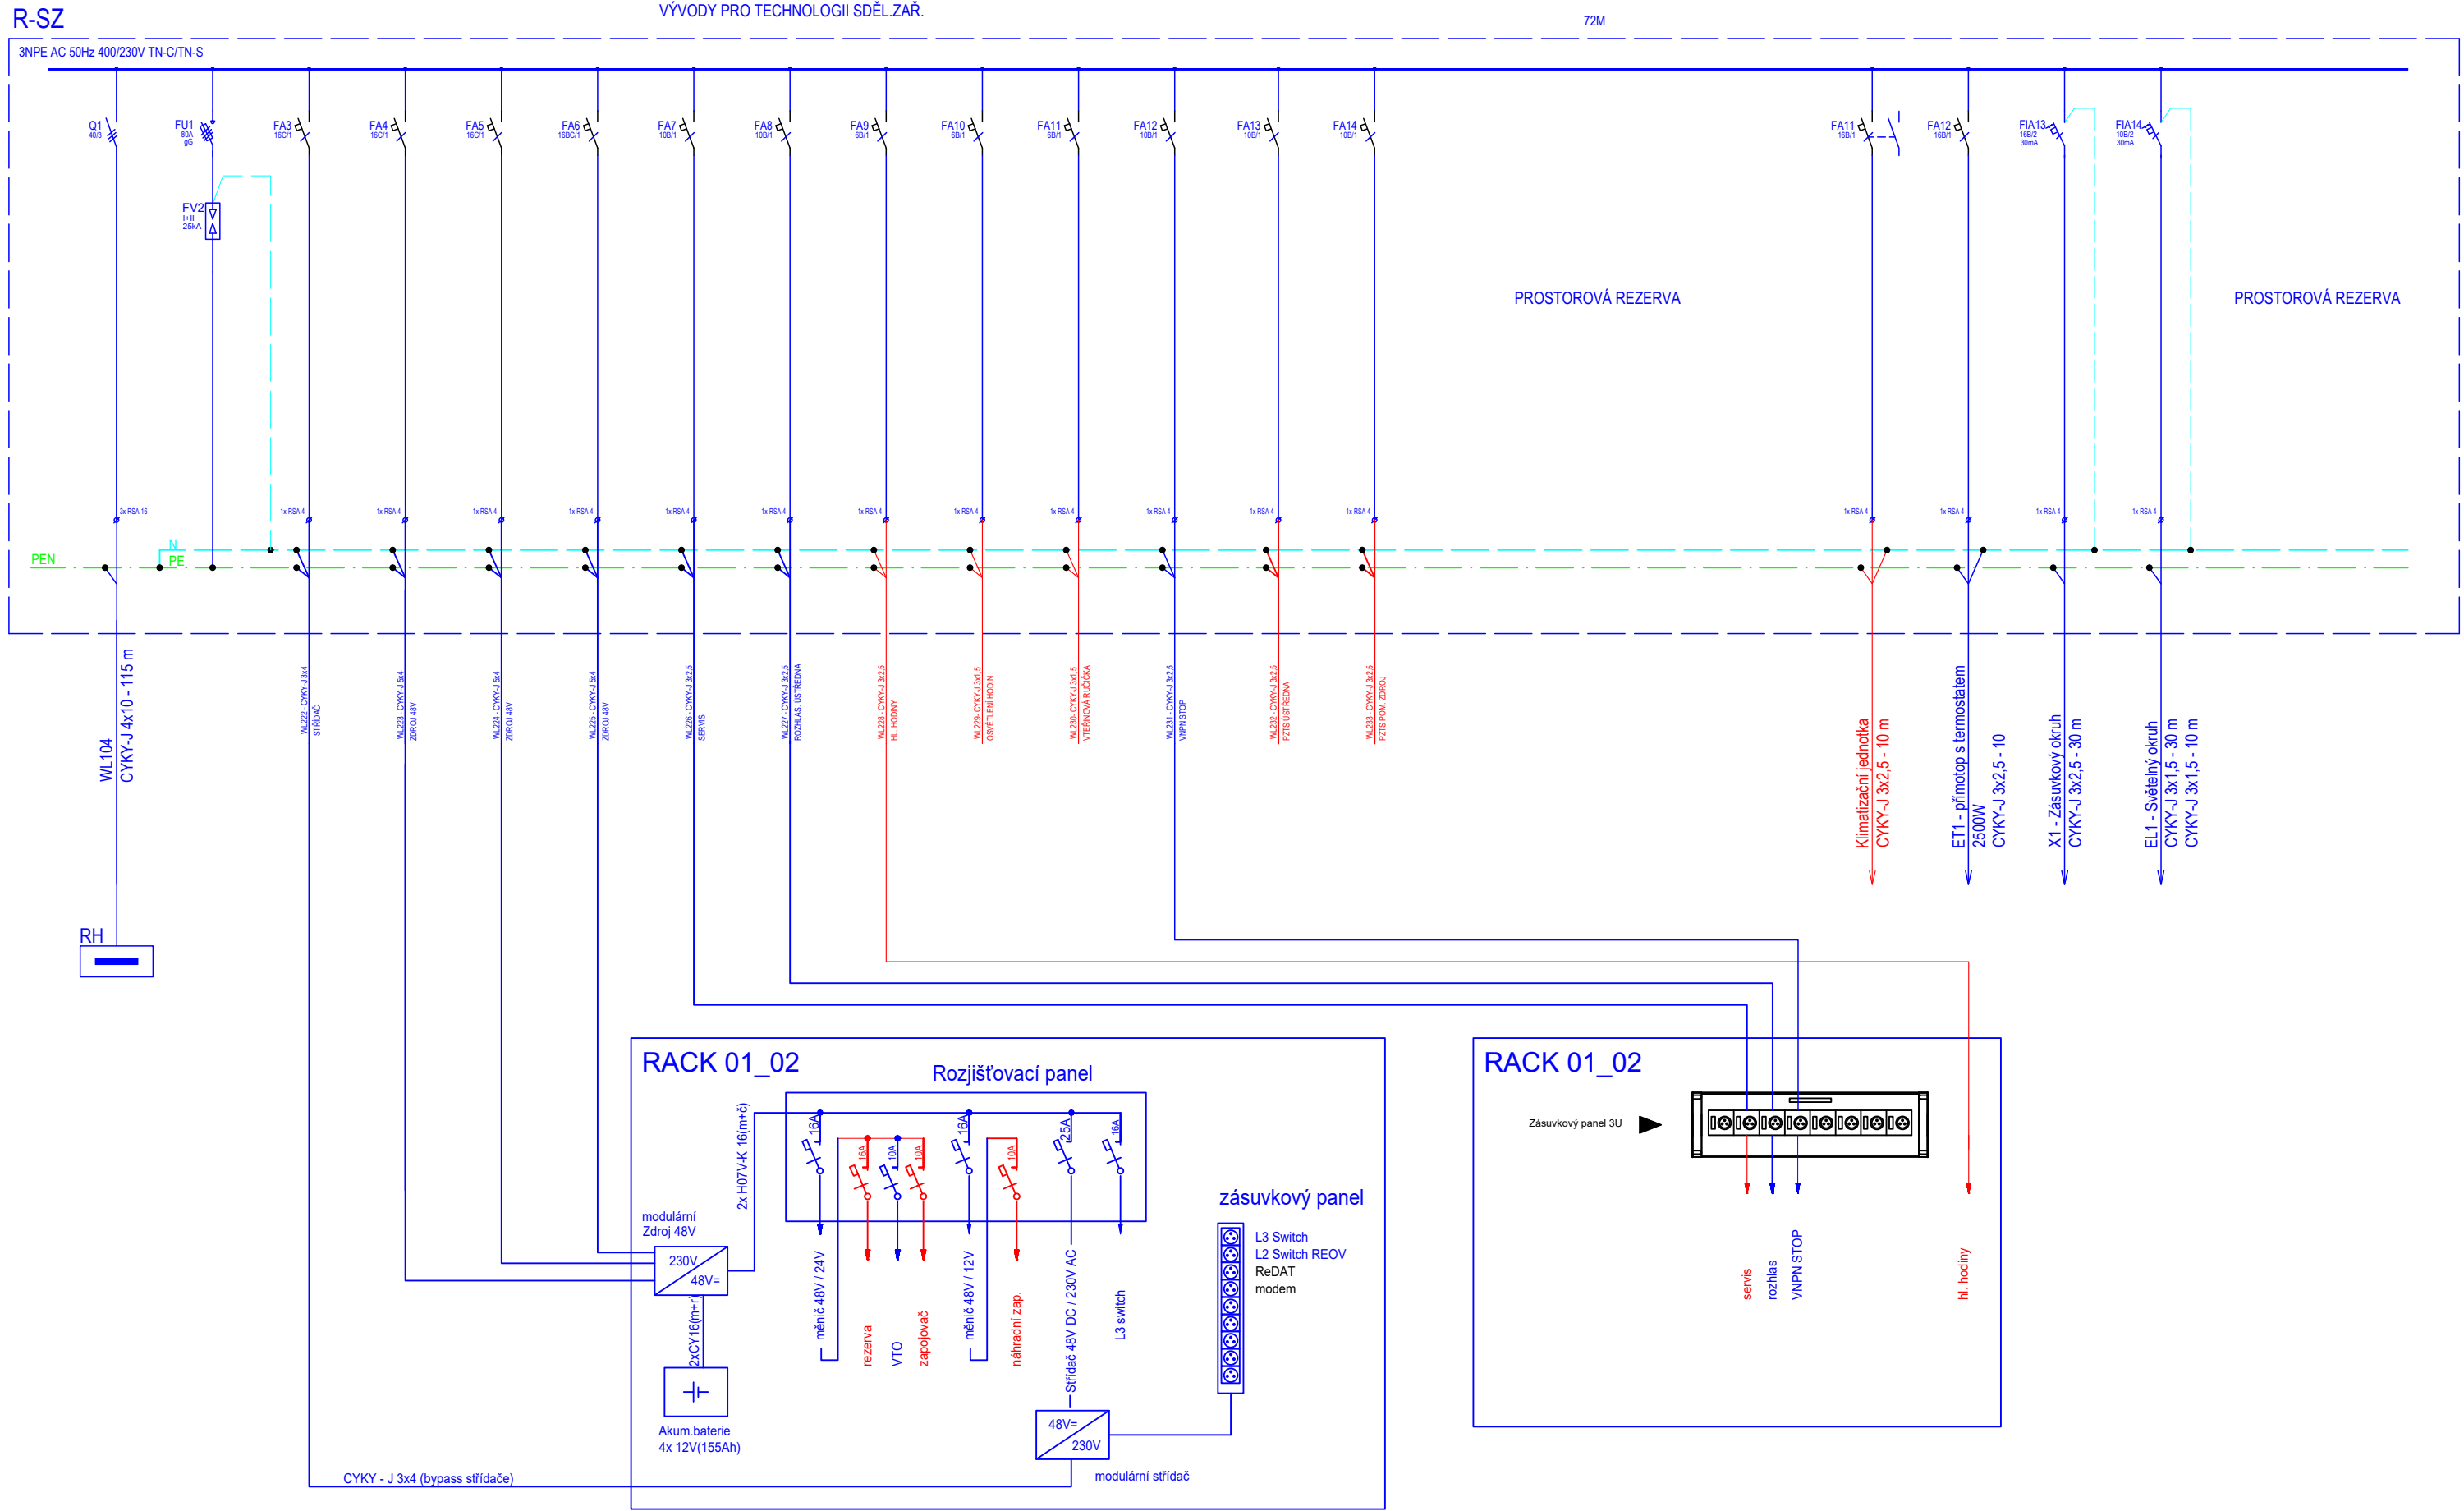

Jiná ověření:		Paré:	
Orientační schéma:		Razítko oprávněné osoby:	
Revize:		Datum:	
000		12.12.2025	
Popis:		Definitivní odevzdání dokumentace	
Kontrola:		Bc. Jaroslav Machain	
Stavebník/Investor:		Správa železnic, státní organizace	
Adresa:		Dlážděná 1003/7, 110 00 Praha 1	
Zástupce investora:		Oblastní ředitelství Hradec Králové	
Adresa:		U Fotochemy 259, 501 01 Hradec Králové	
Zhotovitel díla:		Signal Projekt, s.r.o.	
Adresa:		IČO: 25 52 54 41	
Kontakt:		Videňská 546/55, 639 00 Brno	
Zhotovitel části/objektu:		Signal Projekt, s.r.o.	
Adresa:		IČO: 25 52 54 41	
Kontakt:		Videňská 546/55, 639 00 Brno	
Hlavní projektant (HIP):		Ing. Milan Lukášek	
Specialista:		Ing. Pavel Gajdečka	
Název stavby/akce:		Vypracování projektové dokumentace	
Označení investora:		S640230023	
Název části:		Sdělovací zařízení	
Označení části:		D.1.1.2.4	
Název objektu/díle části:		ŽST Doudleby nad Orlicí, PZTS	
Označení objektu/komplexu:		PS 12-02-41	
Název přílohy:		Schéma napájení	
Číslo přílohy (typ/pořadí):		2. 402	
Název díle části přílohy:		-	
Odpovědný projektant:		Bc. Jaroslav Machain	
Zpracovatel přílohy:		Bc. Jakub Kalina	
Kraj:		Královéhradecký	
Katastrální území:		viz textová část	
Měřítko:		5 x A4	
Formáty:		-	
TUDU:		1302 L1	
Smluvní datum zpracování:		12.12.2025	
Označení investora:		Stupeň dokumentace:	
S 6 4 0 2 3 0 0 2 3		- R 0 S - 0 1 2 0 4	
Objekt:		Příloha:	
- P S 1 2 0 2 4 1		- X X - 2 - 4 0 2	
Podpis:		Revize:	
-		-	