


LEGENDA:

- Kabelová trasa
- Prvky navrhovaného zabezpečovacího zařízení
- Prvky a trasy stávající
- Prvky a trasy rekonstruované
- Prvky a trasy v jiném PS / stavě
- Polohopis
- Výkop 00cm široký/00cm hluboký s kabelovým ložem a výstražnou tříti
- Výkop 00cm široký/00cm hluboký s X žlaby 10x10cm
- Výkop 00cm široký/00cm hluboký s X žlaby 20x12cm
- Protlak (od palý kolejniče min. 250cm, pod niveletou silniční komunikace min. 120cm),
0x kusů chráničů průměru 110mm
- Překop (pod niveletou silniční komunikace min. 120cm),
0x kusů chráničů průměru 110mm
- Vedení po mostní konstrukci
- Přechod vodního toku
- 0m délka úseku výkopu
000 číslo kabelu

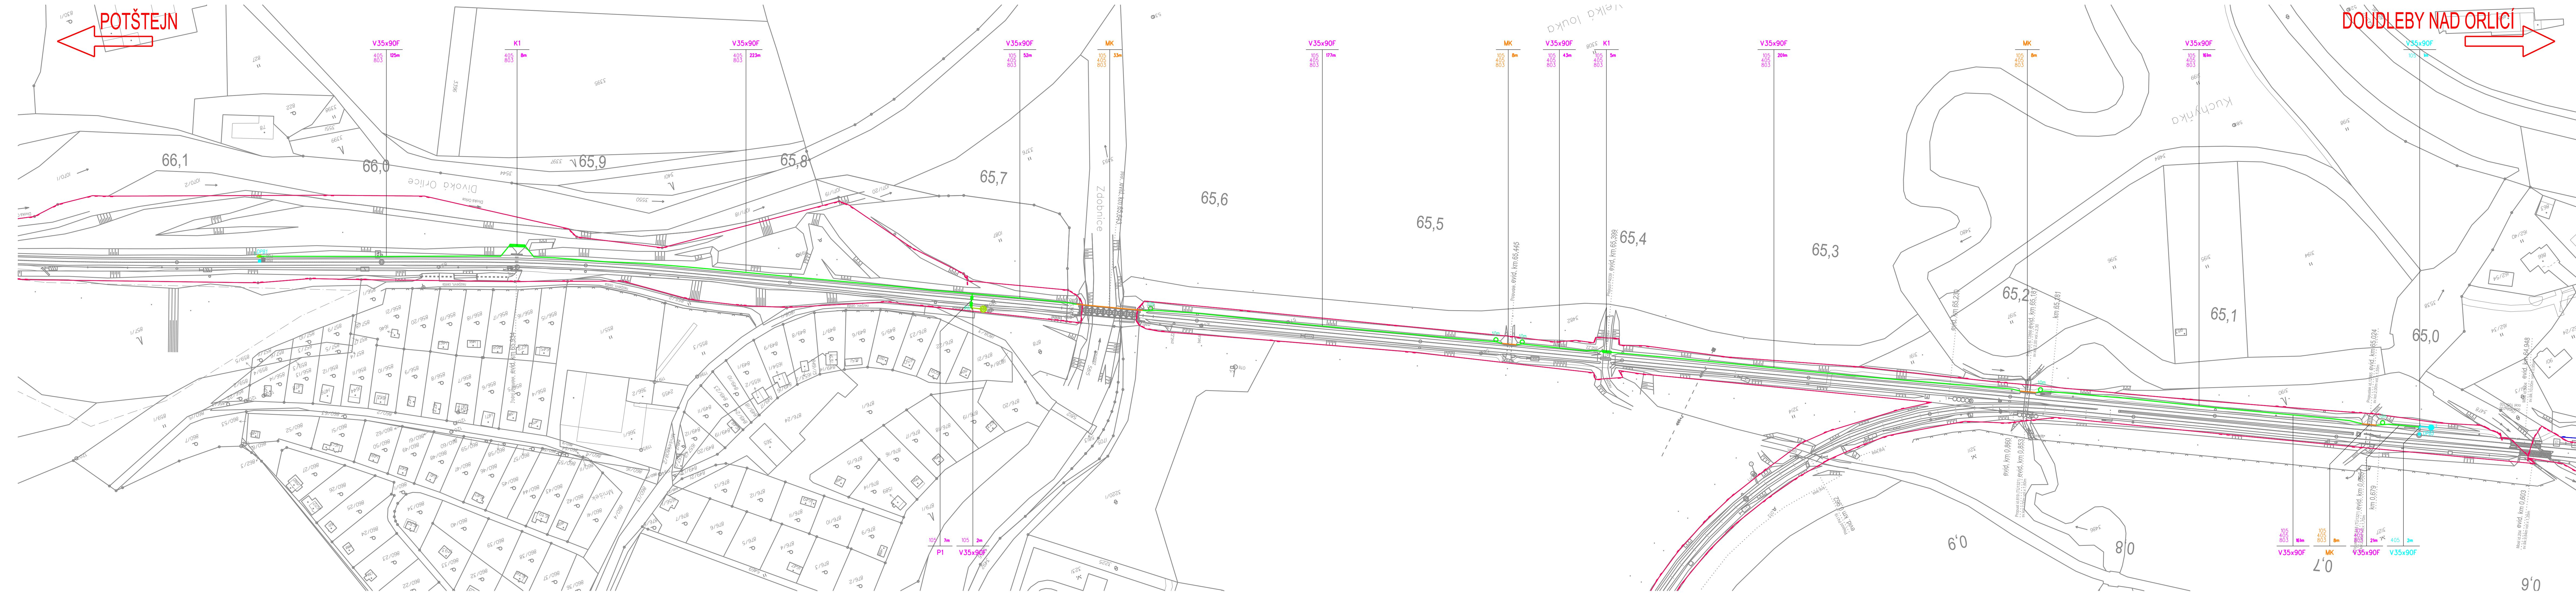

Jiná ověření:		Paré:	
Orientační schéma:		Razítko oprávněné osoby:	
Revize:		Datum:	
000		30.06.2025	
Popis:		Definitivní odevzdání dokumentace	
Kontroloval:		Ing. Milan Lukášek	
Stavebník/Investor:		Správa železnic, státní organizace	
Adresa:		Dlážděná 1003/7, 110 00 Praha 1	
Zástupce investora:		Oblastní ředitelství Hradec Králové	
Adresa:		U Fotochemy 259, 501 01 Hradec Králové	
Zhotovitel díla:		Signal Projekt s.r.o.	
Adresa:		Videňská 55, 639 00 Brno	
Kontakt:		T: +420 543 233 962 E: projekce@signalprojekt.cz	
Zhotovitel částí/objektu:		Signal Projekt s.r.o.	
Adresa:		Videňská 55, 639 00 Brno	
Kontakt:		T: +420 543 233 962 E: projekce@signalprojekt.cz	
Hlavní projektant (HIP):		Ing. Milan Lukášek	
Specialista:		Mgr. Radek Bohm	
Název stavby/akce:		Vypracování projektové dokumentace Oprava zabezpečovacího zařízení v žst. Doudleby n. O.	
Označení investora:		S640230023	
Název části:		Traťové zabezpečovací zařízení	
Označení části:		D.1.1-12	
Název objektu/díle části:		Potštejn - Doudleby nad Orlicí, TZZ	
Označení objektu/komplexu:		PS 11-01-21	
Název přílohy:		Polohopisný výkres zabezpečovacích kabelů	
Odpovědný projektant:		Ing. Milan Lukášek	
Označení přílohy:		2. 811	
Zpracovatel přílohy:		Michal Vítík	
Měřítko:		1:1000	
Formáty:		8 x A4	
Kraj:		Královéhradecký	
Katastrální území:		viz textová část	
TUDU:		1302 24	
Smluvní datum zpracování:		12.08.2025	
Oprava:		DPS+PDPS	
Prostor pro další informace:			