


## VB Doudleby nad Orlicí

Sdělovací místnost

stávající stav

Sdělovací místnost  
celkem: 2x rack 600x600  
1x rack ČDT

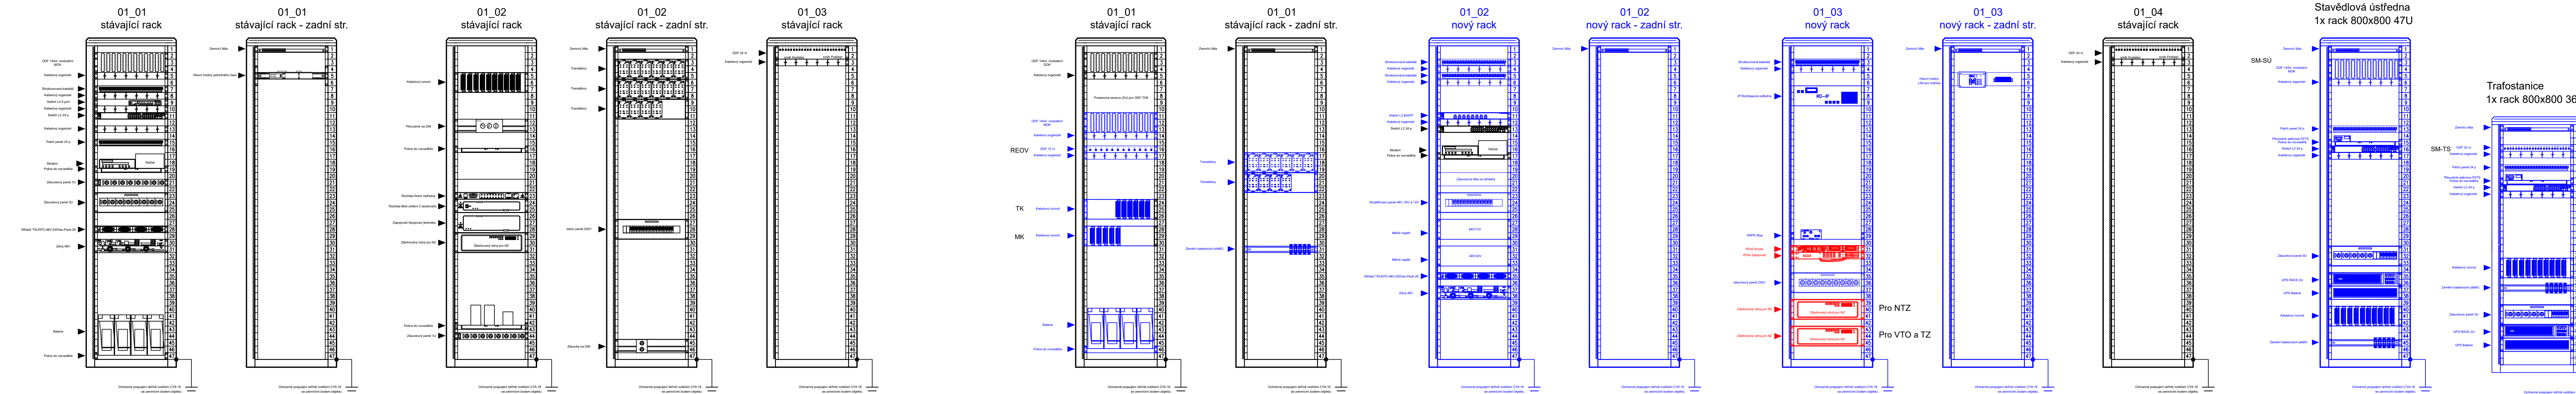

Jiná ověření:		Paré:	
Orientační schéma:		Razítko oprávněné osoby:	
Revize:	Datum:	Popis:	Kontroloval:
000	30.6.2025	Definitivní odevzdání dokumentace	Bc. Jaroslav Machain
		Podpis:	Datum:
Stavebník/Investor: <b>Správa železnic, státní organizace</b>			
Adresa: <b>Dlážděná 1003/7, 110 00 Praha 1</b>			
Zástupce investora: <b>Oblastní ředitelství Hradec Králové</b>			
Adresa: <b>U Fotochemy 259, 501 01 Hradec Králové</b>			
Zhotovitel díla:	<b>Signal Projekt, s.r.o.</b>		
Adresa:	<b>IČO: 25 52 54 41</b>		
Kontakt:	<b>Videňská 546/55, 639 00 Brno</b>		
	<b>T: +420 543 233 962</b>		
	<b>E: projekce@signalprojekt.cz</b>		
Zhotovitel části/objektu:	<b>Signal Projekt, s.r.o.</b>		
Adresa:	<b>IČO: 25 52 54 41</b>		
Kontakt:	<b>Videňská 546/55, 639 00 Brno</b>		
	<b>T: +420 543 233 962</b>		
	<b>E: projekce@signalprojekt.cz</b>		
Hlavní projektant (HIP):	<b>Ing. Milan Lukášek</b>	Specialista:	<b>Ing. Pavel Gajdecká</b>
Název stavby/akce:	<b>Vypracování projektové dokumentace Oprava zabezpečovacího zařízení v zst. Doudleby n. O.</b>		Označení investora: <b>5640230023</b>
Název části:	Sdělovací zařízení		Zakázka: <b>24-074-40-113</b>
Název objektu/díleč části:	<b>ŽST Doudleby nad Orlicí, integrovaná telekomunikační zařízení</b>		Označení části: <b>D.1.2.3</b>
			Označení objektu/komplexu: <b>PS 12-02-31</b>
Název přílohy:	Pohled do rozvaděčů		Číslo přílohy (typ/pořadí): <b>2. 301</b>
Název díleč části přílohy:	-		
Odpovědný projektant:	Zpracovatel přílohy:	Měřítko:	Stupeň dokumentace:
Bc. Jaroslav Machain	Bc. Jakub Kalina	Formáty: - x A4	<b>DSP + PDPS</b>
Kraj:	Katastrální území:	TUDU:	Smluvní datum zpracování:
Královohradecký	v textové části	1302 L1	<b>12.08.2025</b>
Ověřovací zpráva: [S][6][4][0][2][3][0][0][2][3] - [P][D][P][S] - [D][1][2][0][3] - [P][S][1][2][0][2][3][1] - [X][X] - [2] - [3][0][1] - [0][0][0]		Ověřeno: [ ] Podpis: [ ] Datum: [ ]	