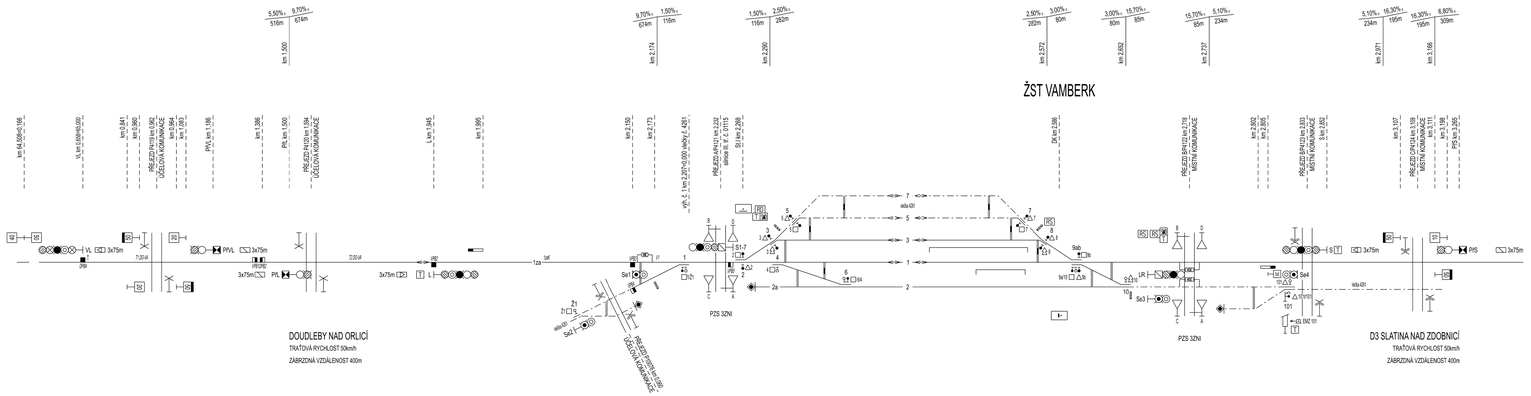

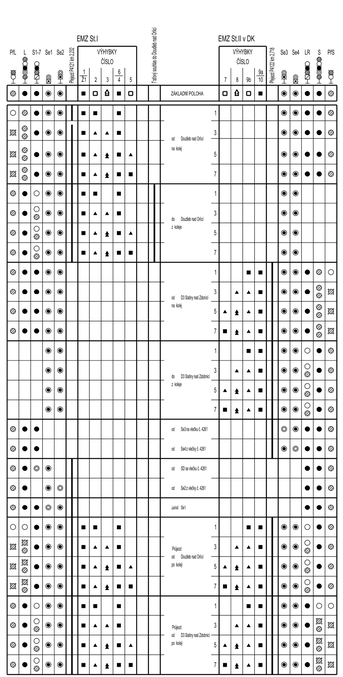

TABULKA VÝHYBEK

ČÍSLO	KM	DRUH	SOUSTAVA ZEDLEZNIČ. SVRŠKU	POMĚR ODBOČNÍ	POLOMĚR OBLOUKU	SMĚR	POLOHA VÝMĚNKU	ZÁMKU PRAVÁ	ZÁVĚR	PŘESTAVNÍK	SNÍMAČ POLOHY	ZÁMEK v základní poloze	ZÁMEK v vyvolané poloze	POZNÁMKA
1	2,207	Obj-J	S49	1:9	300 (760,218)	L	l	d	h	-		□1/5		do EMZ 1Ž1 na SI.I
2	2,251	J	S49	1:9	300	L	l	d	h	-		□1	△1	do EMZ 2 na SI.I
3	2,288	Obl-o	S49	1:7,5	190 (400,363)	P	l	d	h	-		◊1	△1	do EMZ 3 na SI.I
4	2,287	J	S49	1:9	300	P	p	d	h	-		□4		do výh. č. 6
5	2,313	J	S49	1:9	190	P	l	d	h	-		□5	△1	do EMZ 5 na SI.I
Ž1	0,127	J	S49	1:7,5	190	P	p	d	h	-		□3		do výh. č. 1
6	2,363	J	S49	1:9	300	P	p	d	h	-		□6/4		do EMZ 6/4 na SI.I
7	2,552	J	A	6°	-	L	p	oc	h	-		□7	△1	do EMZ 7 v DK
8	2,578	O	A	6°	-	P	p	oc	h	-		◊8	△1	do EMZ 8 v DK
9	2,596	C	T	6°	-	P	p	d	h	-		□9/10□9a	△9/ 9a	do BEZ 9a10 a BEZ 9a v DK
10	2,652	O	A	6°	-	P	l	oc	h	-		◊10		do výh. č. 9a
101	2,826+0,230	J	A	7°	-	L	l	oc	h	-		△101 △101		do EMZ 101

TABULKA NÁVĚSTIDEL

NÁZEV	POLOHA v km	NÁZEV	POLOHA v km
PIL	1,500	LR	2,675
L	1,945	Se3	2,675
Se1	2,150	Se4	2,829
Se2	0,127	S	2,852
S1-7	2,256	PIS	3,265

TABULKA POČÍTACÍCH ÚSEKŮ

ÚSEK	POČÍTACÍ BODY
T2 DO VA	VPB1, VPB2
TzaK	VPB2, VPB3
V1	VPB3, VPB4, VPB5

SÚ Vamberk

TABULKA RYCHLOSTÍ

NÁZ KOLEJE	RYCHLOST OD/DO DOUDLEBY NAD ORLICÍ	RYCHLOST OD/DO SLATINA NAD ZDOBNICÍ
7	40km/hod	40km/hod
5	40km/hod	40km/hod
3	40km/hod	40km/hod
1	traťová	traťová

TABULKA SOUČASNĚ VYLOUČENÝCH JÍZDNÍCH CEST

VYLUČKY JÍZDNÍCH CEST

			Doudleby nad Orlicí								D3 Slatina nad Zdobnicí							
			V1								V1							
			OD1	OP1	OA1	PA1					OD1	OP1	OA1	PA1				
			na kol.				Z kol.				na kol.				Z kol.			
Doudleby nad Orlicí	na kol.	1																
		3																
		5																
		7																
	Z kol.	1																
		3																
		5																
		7																
D3 Slatina nad Zdobnicí	na kol.	1																
		3																
		5																
		7																
	Z kol.	1																
		3																
		5																
		7																

Zpracováno 10.11.2025, Ing. Lukášek, OpenCities Map PowerView

ŽST VAMBERK, elmech. zab. zař.	LIST_0
Situační schéma	