


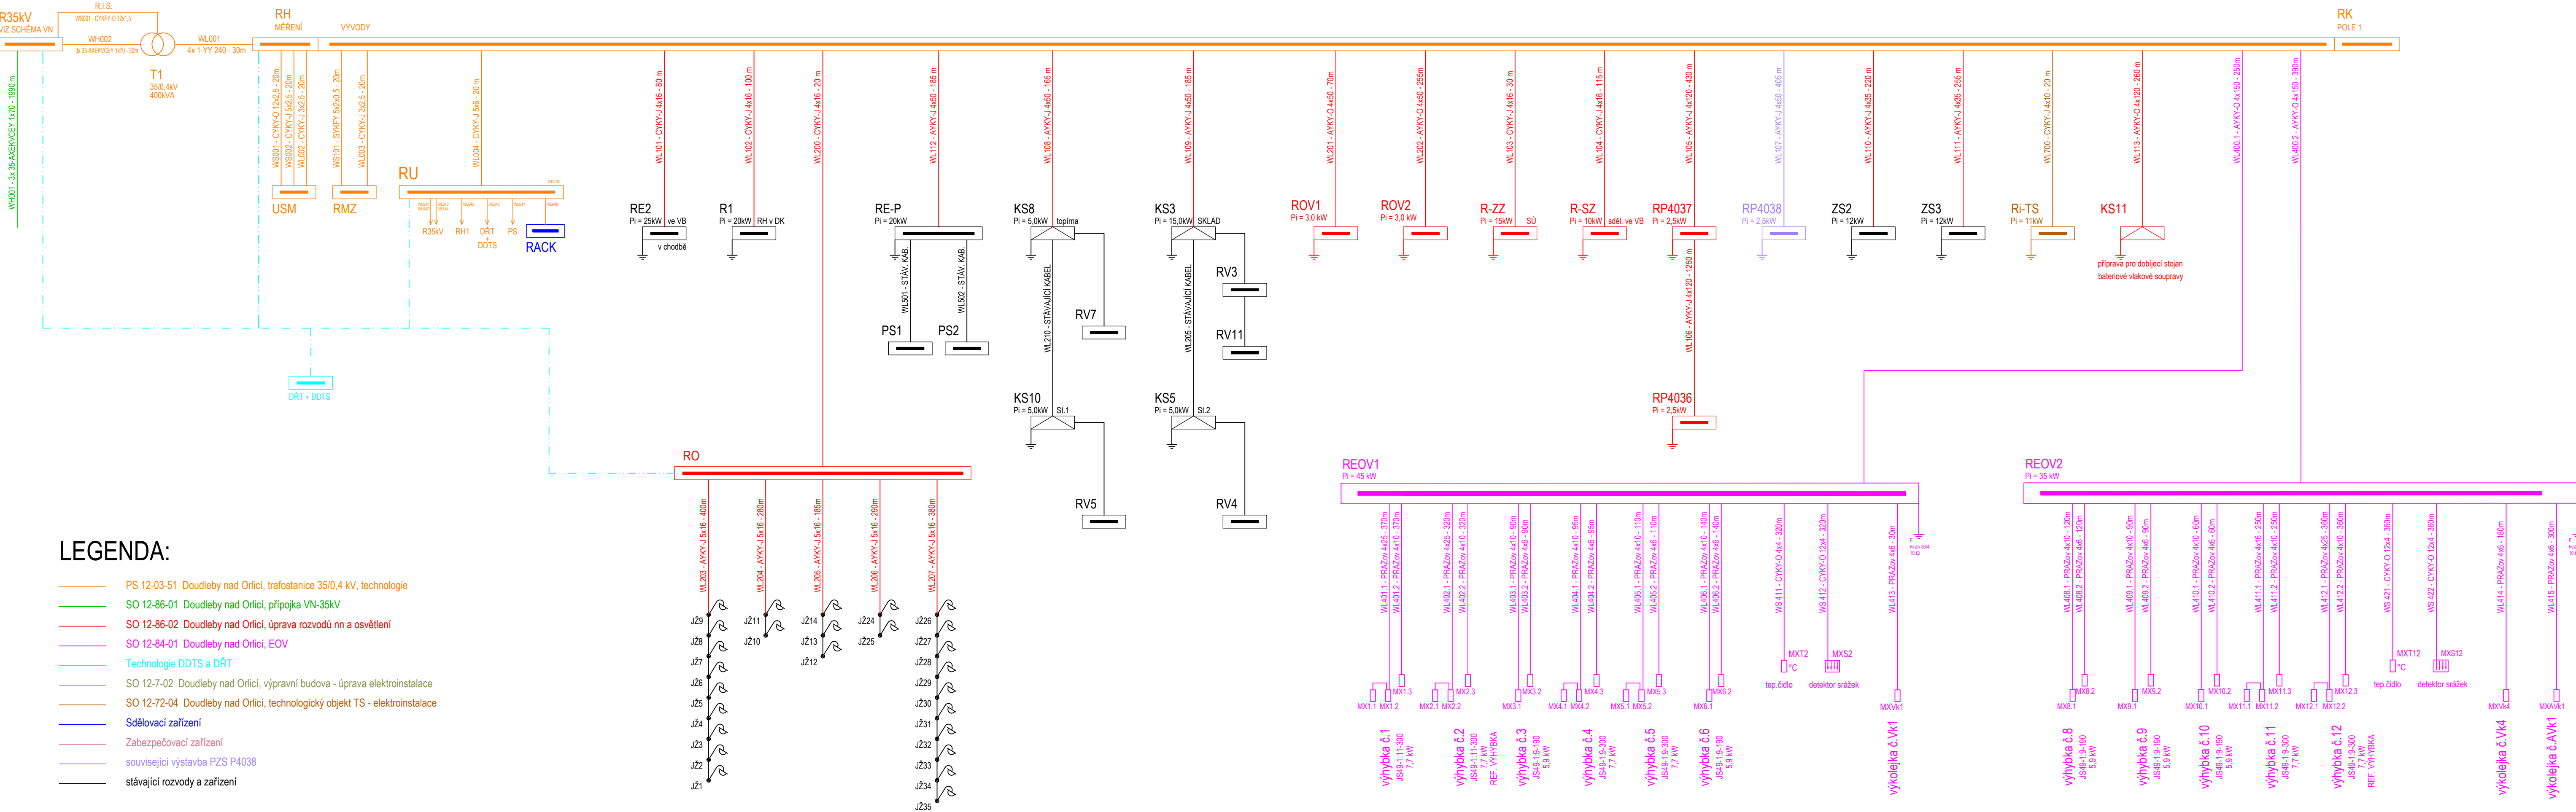


ŽST DOUDLEBY NAD ORLICÍ - NOVÝ STAV NAPÁJENÍ



Jiná ověření:		Paré:	
Orientační schéma:		Razítko oprávněné osoby:	
Podpis:		Datum:	
Revize:	Datum:	Popis:	Kontroloval:
000	30.06.2025	Definitivní odevzdání dokumentace	Ing. Milan Lukášek
Stavebník/Investor:		Správa železnic, státní organizace	
Adresa:		Diážděná 1003/7, 110 00 Praha 1	
Zástupce investora:		Oblastní ředitelství Hradec Králové	
Adresa:		U Fotochemy 259, 501 01 Hradec Králové	
		 SPRÁVA ŽELEZNIC	
Zhotovitel díla:		Signal Projekt s.r.o.	
Adresa:		Videňská 55, 639 00 Brno	
Kontakt:		T: +420 543 233 962 E: projekce@signalprojekt.cz	
			
Zhotovitel části/objektu:		Signal Projekt s.r.o.	
Adresa:		Videňská 55, 639 00 Brno	
Kontakt:		T: +420 543 233 962 E: projekce@signalprojekt.cz	
			
Hlavní projektant (HIP):		Ing. Milan Lukášek	Specialista: Ing. Marek Vývoda
Název stavby/akce:		Vypracování projektové dokumentace Oprava zabezpečovacího zařízení v žst. Doudleby n. O.	
		Označení investora: S640230023	
		Zakázka: 24-074-40-113	
Název části:		Pozemní objekty budov - provozní, technologické, skladové	
		Označení části: D.2.2. 1	
Název objektu/díleč části:		Doudleby nad Orlicí, technologický objekt TS - elektroinstalace	
		Označení objektu/komplexu: SO 12-72-04	
Název přílohy:		Přehledové schéma napájení	
		Číslo přílohy (typ/pořadí): 2. 301	
Název díleč části přílohy:			
Odpovědný projektant:		Stupeň dokumentace:	
Ing. Martin Vánský		DSP+PDPS	
Kraj:		Smluvní datum zpracování:	
Královéhradecký		12.08.2025	
Označení investora:		Stupeň dokumentace: Část:	
S 6 4 0 2 3 0 0 0 2 3 -		P D P S -	
Prostor pro další informace)		Objekt: Měřítko: - Formáty: 5 x A4 TUDU: 1302 L1	
		Podobý: Příloha: Revize:	
		X X - 2 - 3 0 2 - 0 0 0	