


ŽST DOUDLEBY NAD ORLICÍ - NOVÝ STAV NAPÁJENÍ

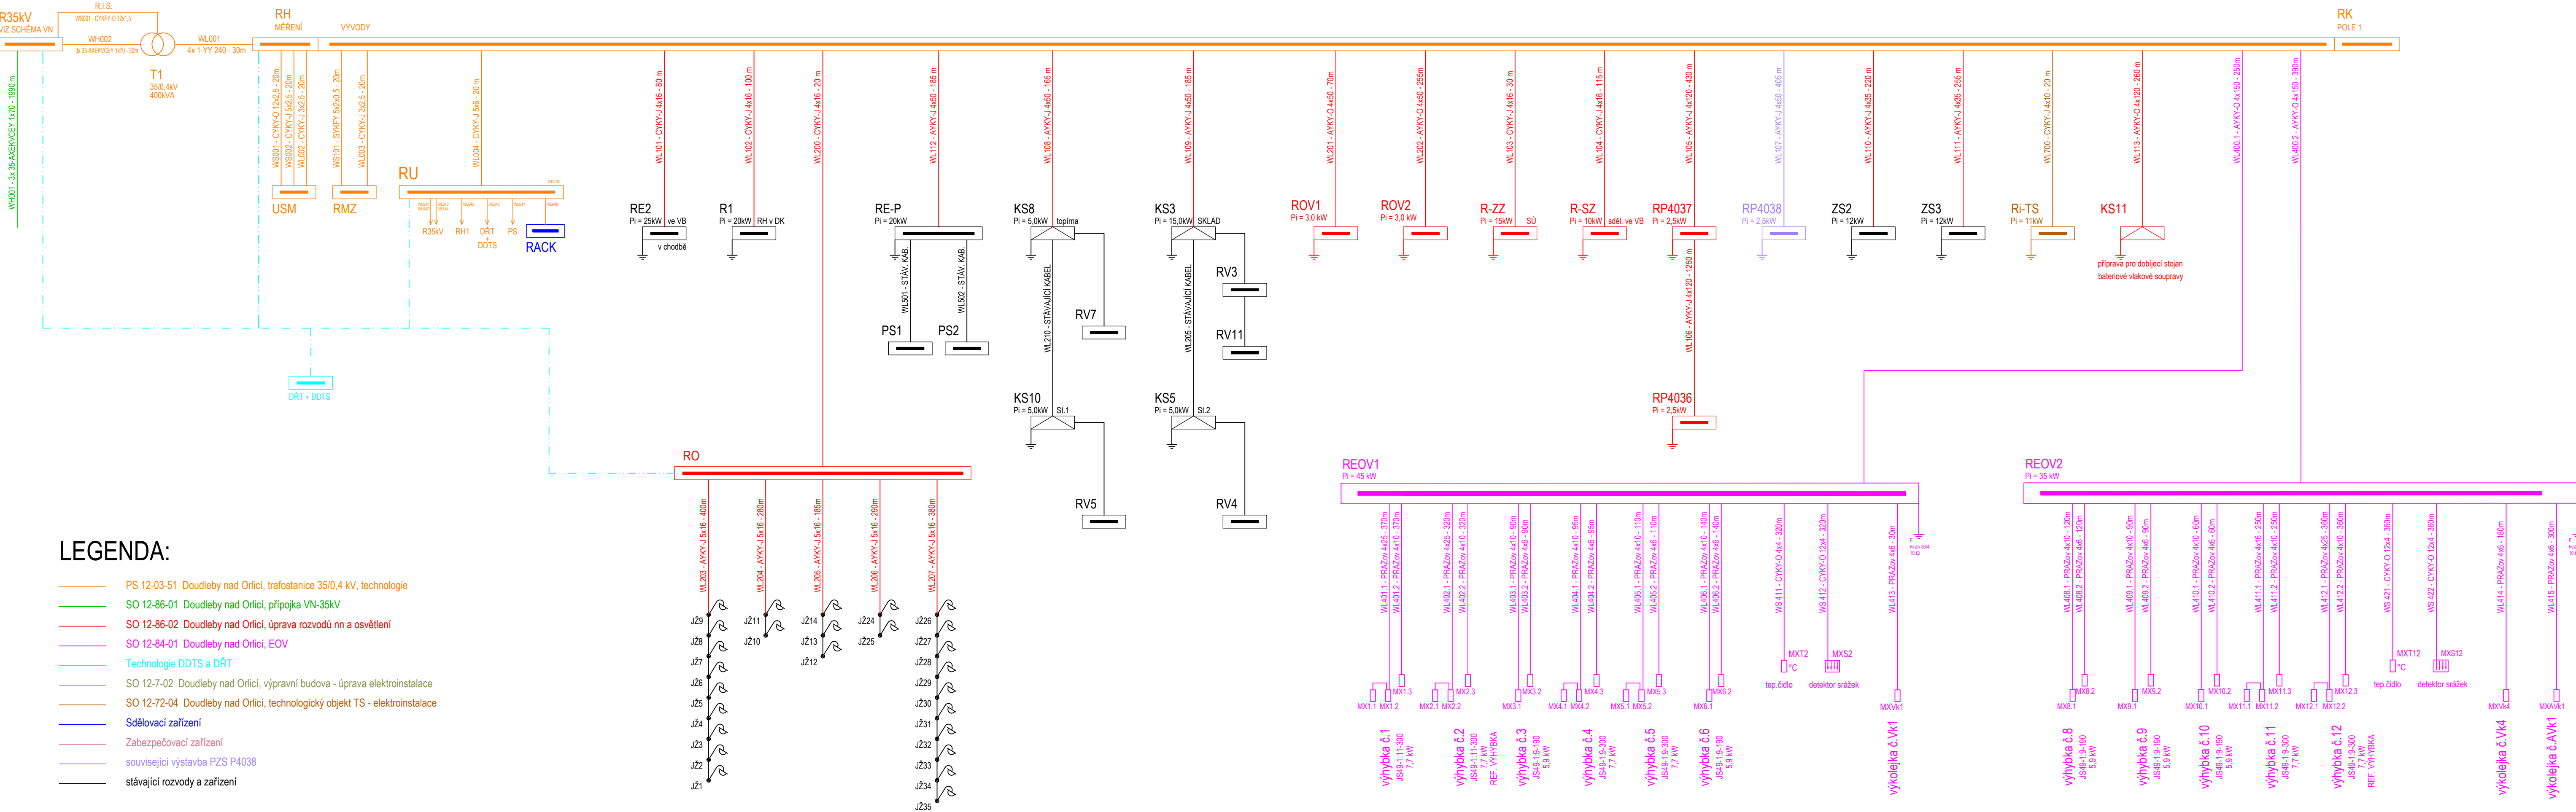

Jiná ověření:			Paré:		
Orientační schéma:			Razítko oprávněné osoby:		
Revize:			Datum:		
000			30.06.2025		
Popis:			Kontroloval:		
Definitivní odevzdání dokumentace			Ing. Milan Lukášek		
Stavebník/Investor:			Správa železnic, státní organizace		
Adresa:			Diážděná 1003/7, 110 00 Praha 1		
Zástupce investora:			Oblastní ředitelství Hradec Králové		
Adresa:			U Fotochemy 259, 501 01 Hradec Králové		
Zhotovitel díla:			Signal Projekt s.r.o.		
Adresa:			Videňská 55, 639 00 Brno		
Kontakt:			T: +420 543 233 962 E: projekce@signalprojekt.cz		
Zhotovitel části/objektu:			Signal Projekt s.r.o.		
Adresa:			Videňská 55, 639 00 Brno		
Kontakt:			T: +420 543 233 962 E: projekce@signalprojekt.cz		
Hlavní projektant (HIP):			Ing. Milan Lukášek		
			Specialista: Ing. Marek Vývoda		
Název stavby/akce:			Vypracování projektové dokumentace		
			Oprava zabezpečovacího zařízení		
			v žst. Doudleby n. O.		
Název části:			Rozvody vn, nn, osvětlení a dálkové ovládání odpojovačů		
Název objektu/díle části:			Doudleby nad Orlicí,		
			přípojka VN-35kV		
Název přílohy:			Přehledové schéma napájení		
Název díle části přílohy:			Číslo přílohy (typ/pořadí):		
Odpovědný projektant:			2. 301		
Ing. Martin Vánský			Stupeň dokumentace:		
Kraj:			DSP+PDPS		
Královéhradecký			Smluvní datum zpracování:		
			12.08.2025		
Označení investora:			Stupeň dokumentace: Část:		
S 6 4 0 2 3 0 0 0 2 3 -			P D P S - D 2 3 0 0 6 -		
Prostor pro další informace)			Objekt: Měřítko: -		
			Formáty: 5 x A4		
			TUDU: 1302 L1		
			Příloha: - 2 - 3 0 2 - 0 0 0		
			Revize: - 0 0 0		