


Obsahuje výkresy:

- 4001 Blokové schéma počítače náprav
- 4002 Napájení počítačů náprav
- 4003 Zapojení počítačích bodů DPB1–DPB5
- 4004 Zapojení počítačích bodů DPB6–DPB10
- 4005 Zapojení počítačích bodů DPB11–DPB15
- 4006 Zapojení počítačích bodů DPB16–DPB20
- 4007 Zapojení počítačích bodů DPB21–DPB25
- 4008 Zapojení počítačích bodů DPB26–DPB30
- 4009 Zapojení počítačích bodů DPB31–DPB35
- 4010 Zapojení počítačích bodů DPB36–DPB37

	Jméno	Podpis	Zakázkové číslo 24-074-40-113	<div>signal</div> <div>PROJEKT</div> <div>Pracoviště Olomouc</div>
Navrhl	Ing. Otruba		Datum 12/2025	
Kontroloval	Ing. Otruba		Stupeň dokumentace RDS	
Stavba: Vypracování projektové dokumentace zab. zař. v žst. Doudleby nad Orlicí PS 12-01-11 Doudleby nad Orlicí, SZZ				4000
Žst. DOUDLEBY NAD ORLICÍ OBVODY POČÍTAČŮ NÁPRAV				

Doudleby nad Orlicí

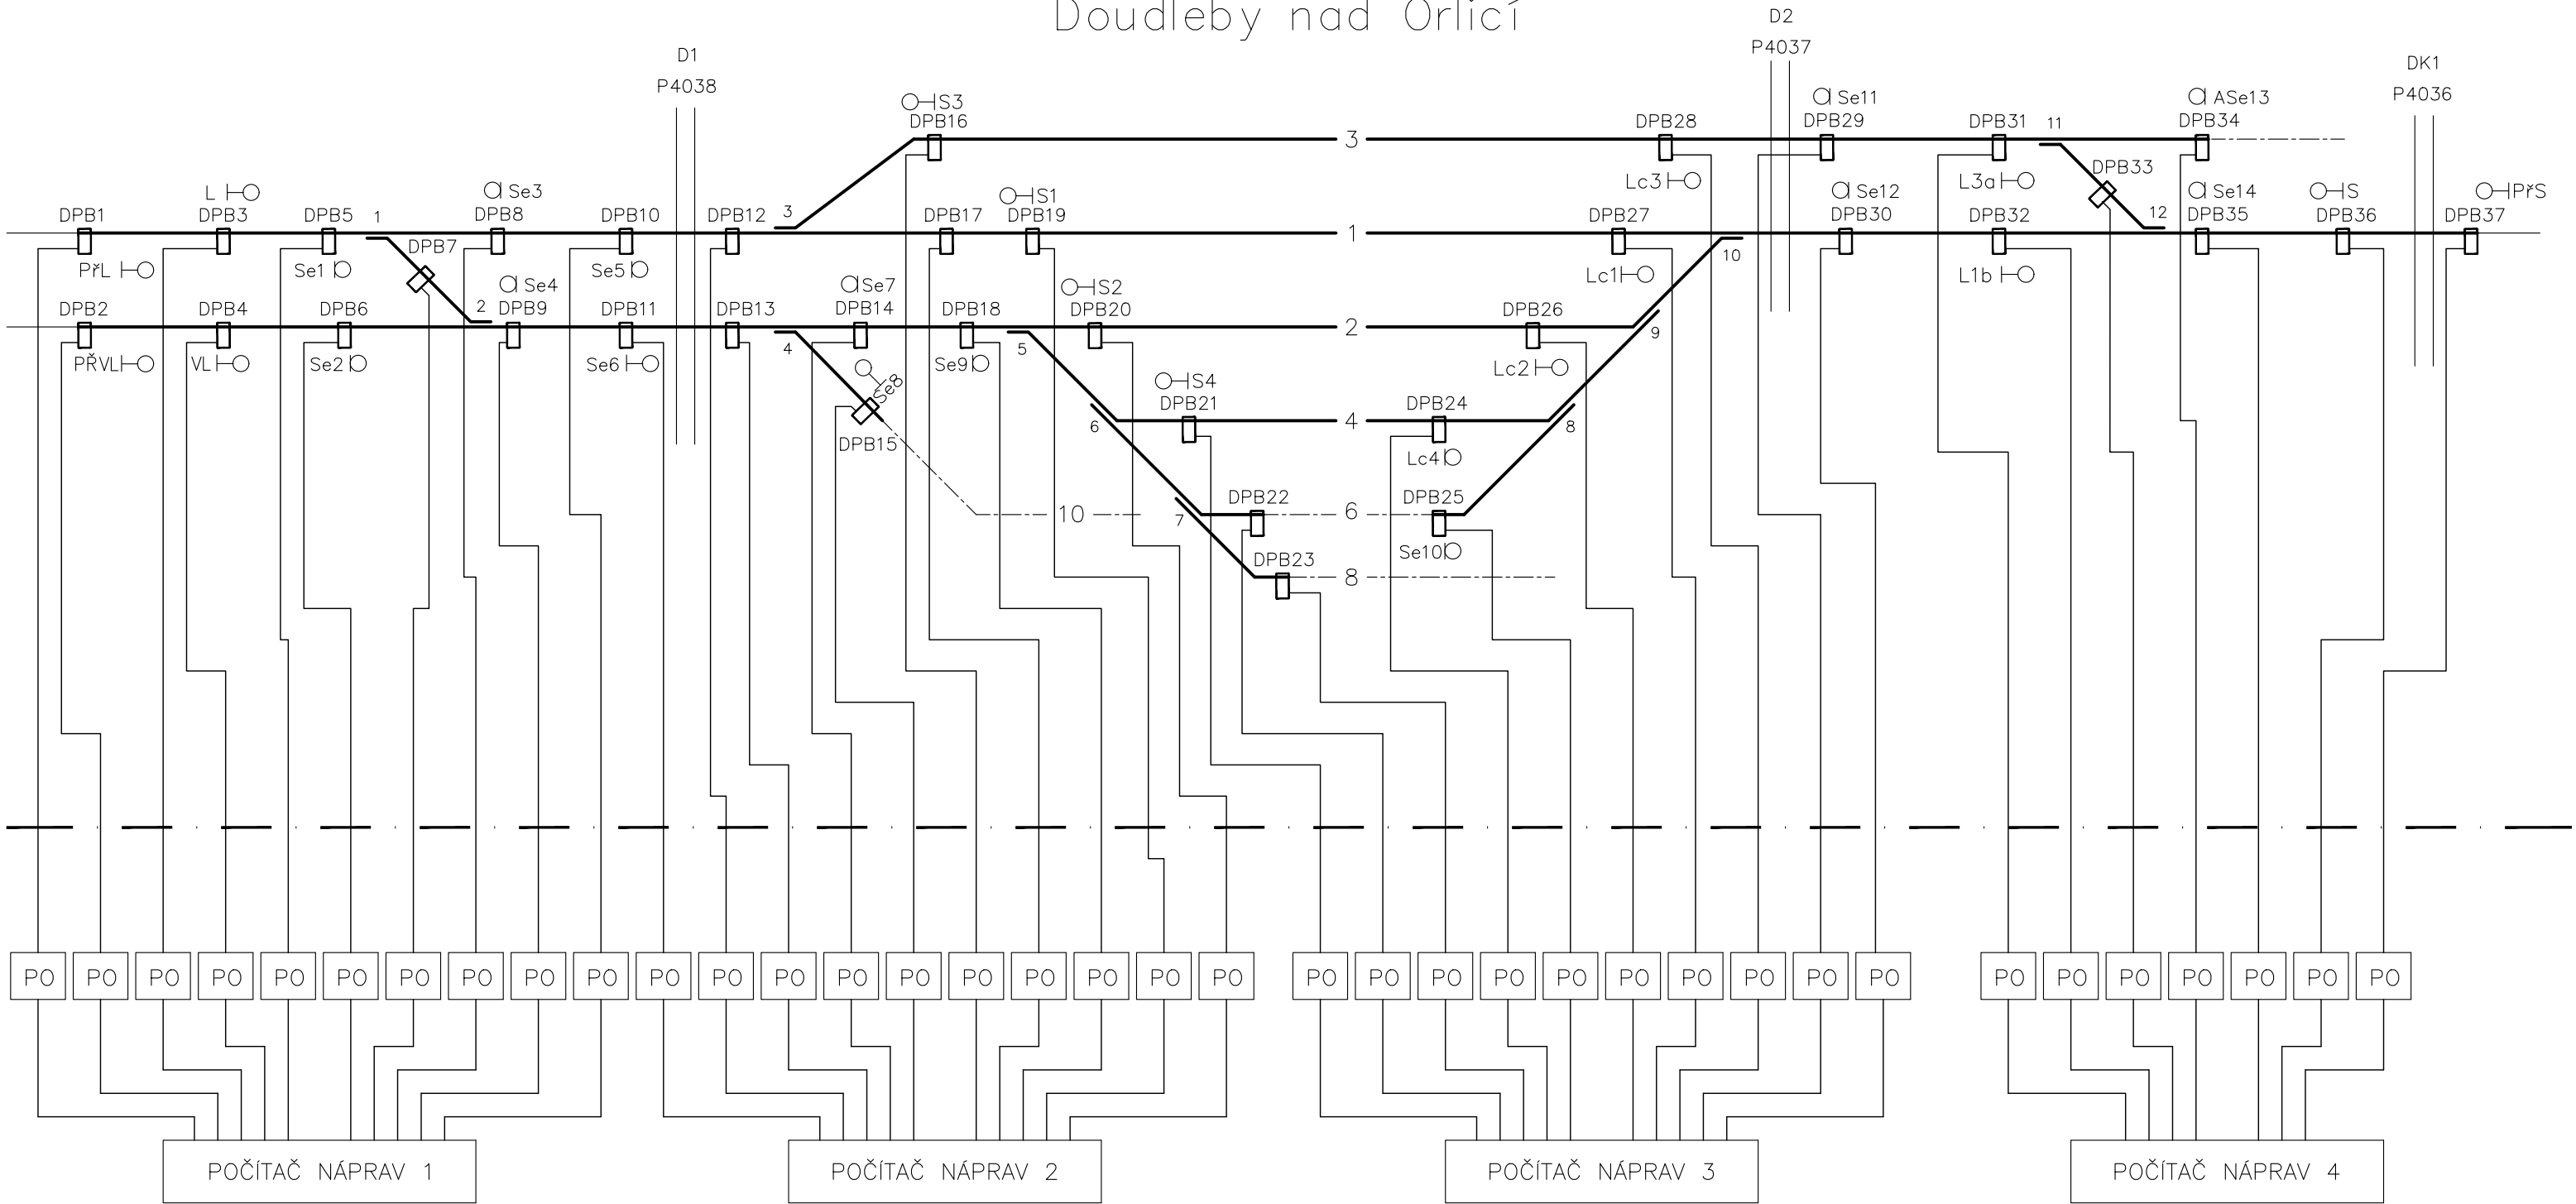





TABULKA KOLEJOVÝCH ÚSEKŮ

NÁZEV	POČÍTACÍ BODY
T6 PO–D0	DPB1,DPB3
T1 D0–VA	DPB2,DPB4
1zaK	DPB3,DPB5
1VzaK	DPB4,DPB6
V1	DPB5,DPB7,DPB8
V2	DPB6,DPB7,DPB9
1aK	DPB8,DPB10
2aK	DPB9,DPB11
B1aK–3	DPB10,DPB12
B2aK–4	DPB11,DPB13


NÁZEV	POČÍTACÍ BODY
V3	DPB12,DPB16,DPB17
V4	DPB13,DPB14,DPB15
B3–1K	DPB17,DPB19
2bK	DPB14,DPB18
V5–7	DPB18,DPB20,DPB21,DPB22,DPB23
3K	DPB16,DPB28
1K	DPB19,DPB27
2K	DPB20,DPB26
4K	DPB21,DPB24
V8–10	DPB24,DPB25,DPB26,DPB27,DPB30

NÁZEV	POČÍTACÍ BODY
B3K–3aK	DPB28,DPB29
3aK	DPB29,DPB31
1bK	DPB30,DPB32
V11	DPB31,DPB33,DPB34
V12	DPB32,DPB33,DPB35
1zbK	DPB35,DPB36
T1 D0–K0	DPB36,DPB37

PO PŘEPĚŤOVÁ OCHRANA

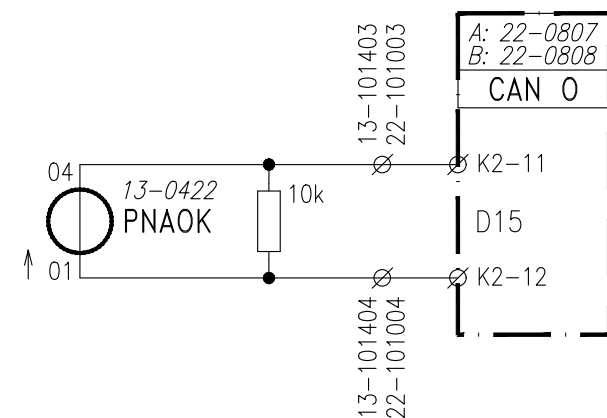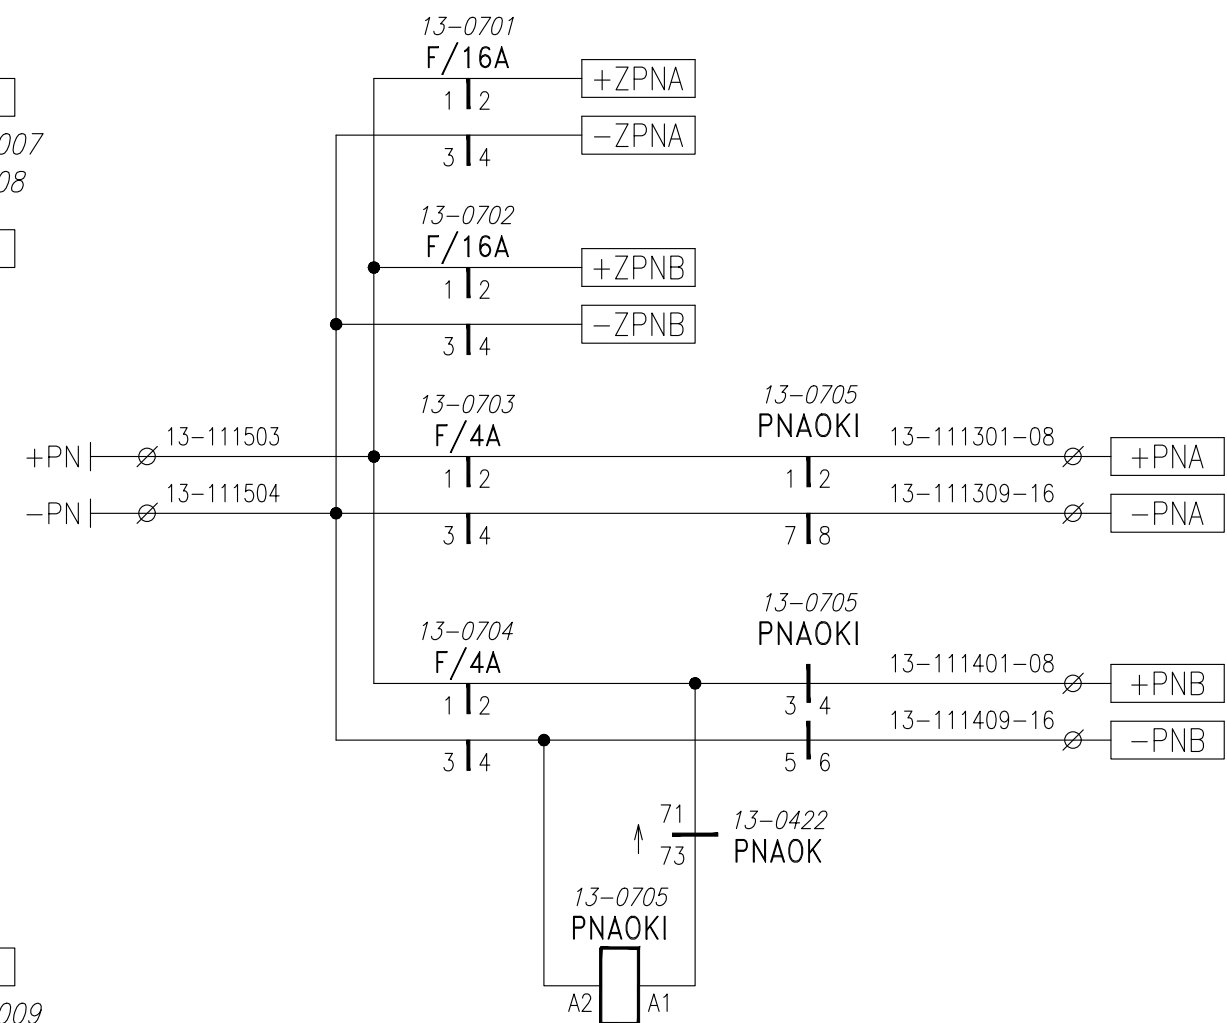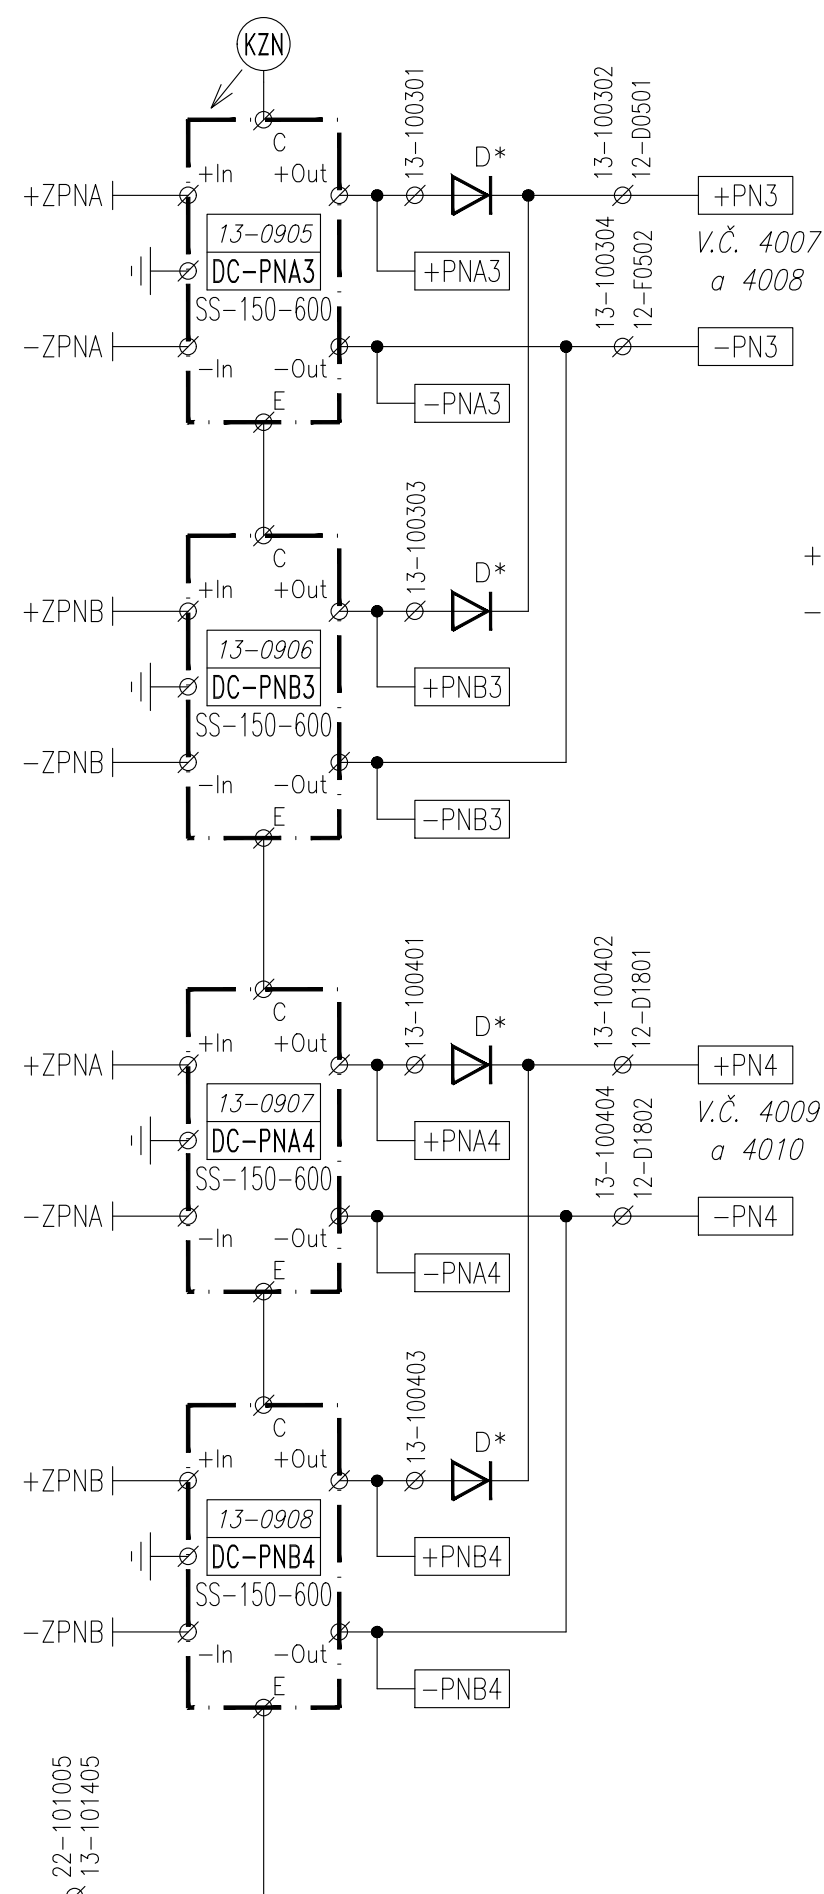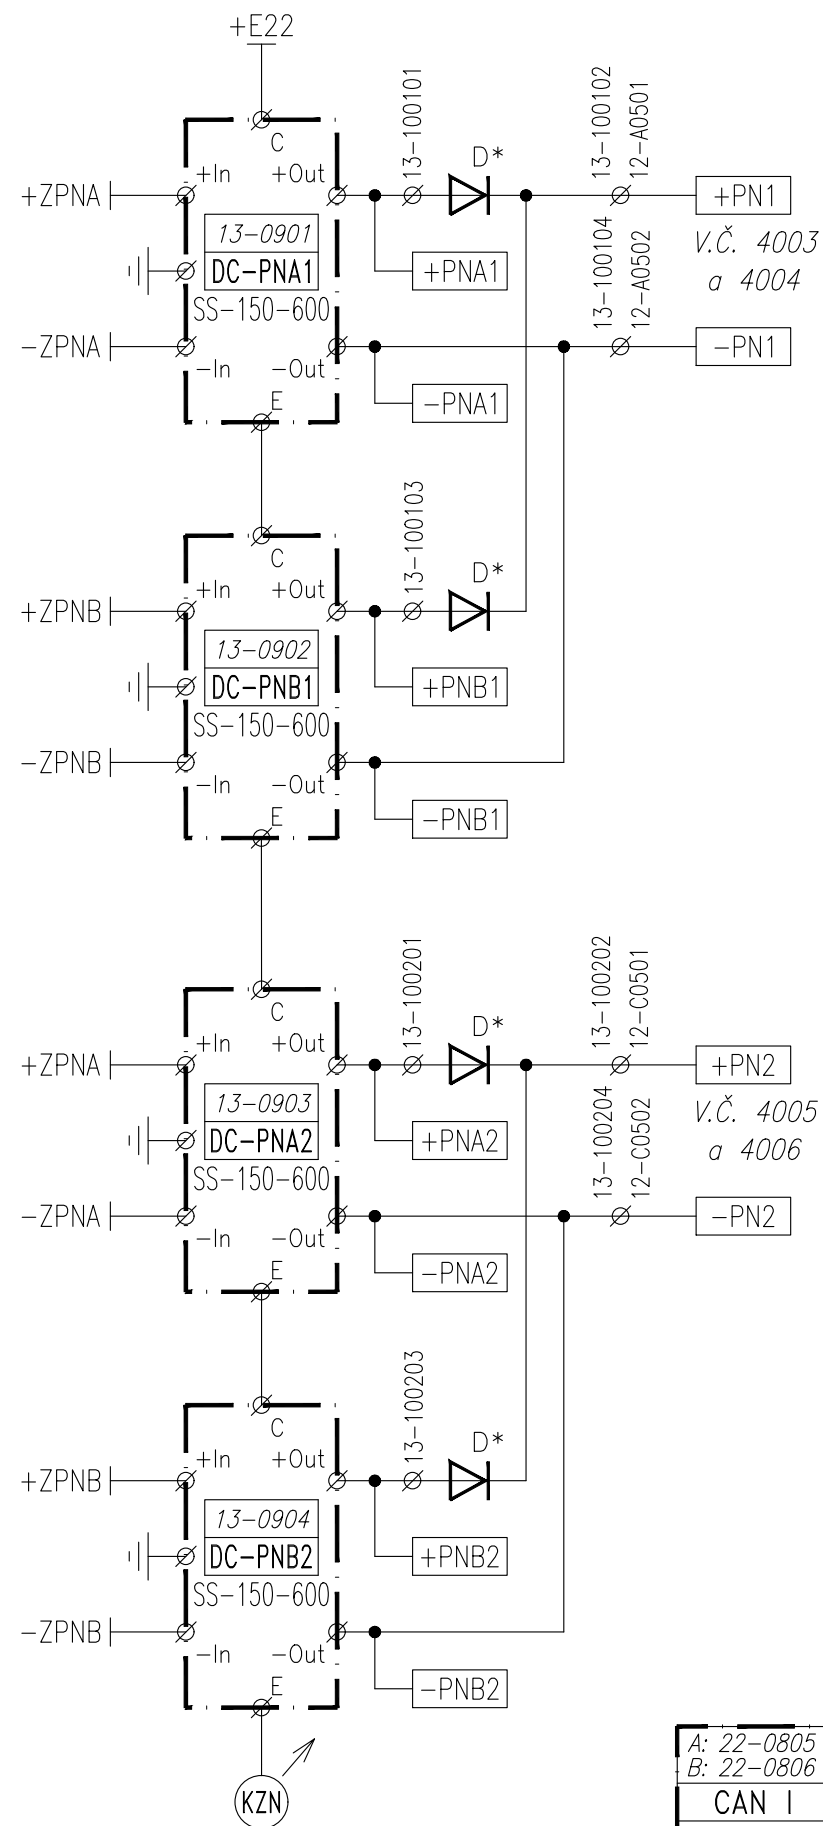

D* - typ 1N5408

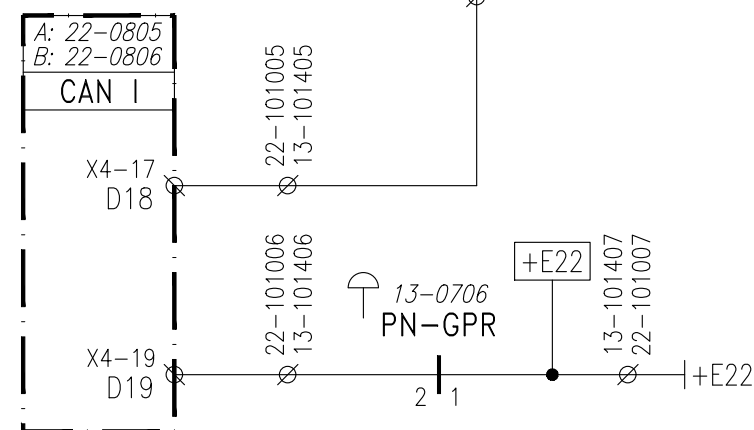


12.11.2025

PS 12-01-11 Doudleby nad Orlicí, SZZ

NAPÁJENÍ POČÍTAČŮ NÁPRAV

4002

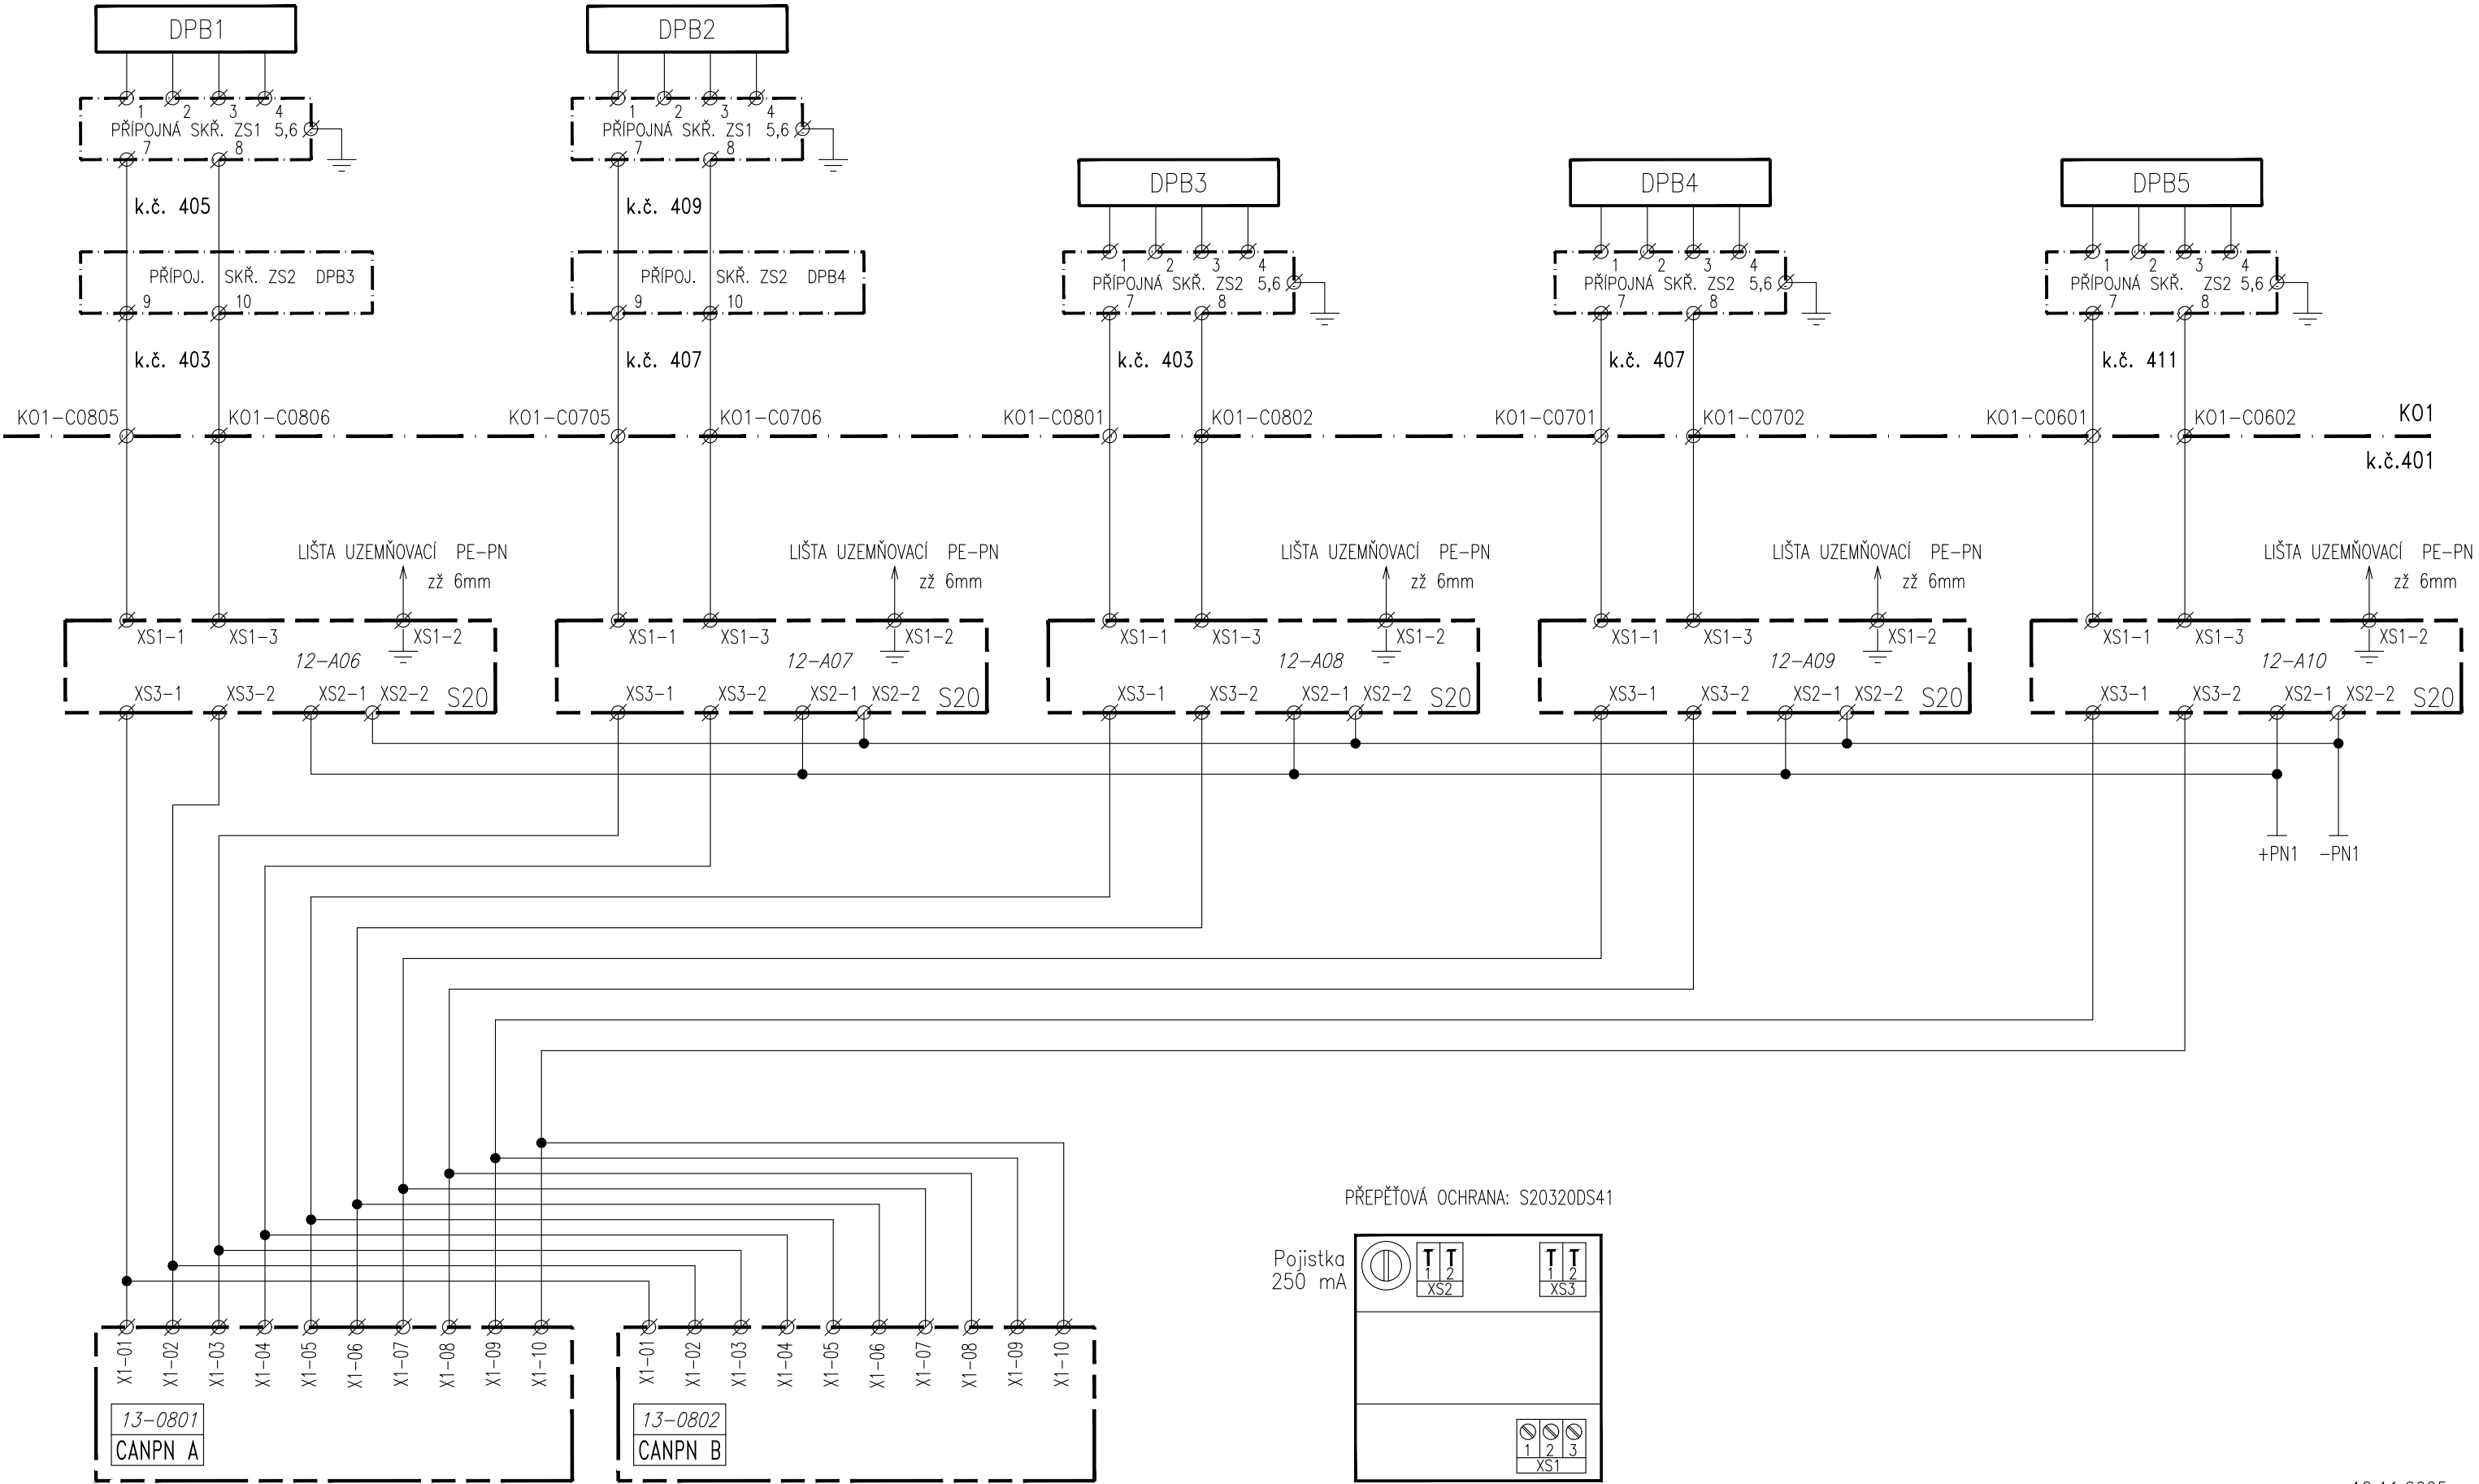


12.11.2025


PS 12-01-11 Doudleby nad Orlicí, SZZ

ZAPOJENÍ POČÍTAČÍCH BODŮ DPB1-DPB5

4003



	<table border="1" style="margin: auto;"> <tr> <td style="text-align: center;">T</td> <td style="text-align: center;">T</td> </tr> <tr> <td style="text-align: center;">1</td> <td style="text-align: center;">2</td> </tr> <tr> <td colspan="2" style="text-align: center;">XS2</td> </tr> </table>	T	T	1	2	XS2		<table border="1" style="margin: auto;"> <tr> <td style="text-align: center;">T</td> <td style="text-align: center;">T</td> </tr> <tr> <td style="text-align: center;">1</td> <td style="text-align: center;">2</td> </tr> <tr> <td colspan="2" style="text-align: center;">XS3</td> </tr> </table>	T	T	1	2	XS3		
T	T														
1	2														
XS2															
T	T														
1	2														
XS3															

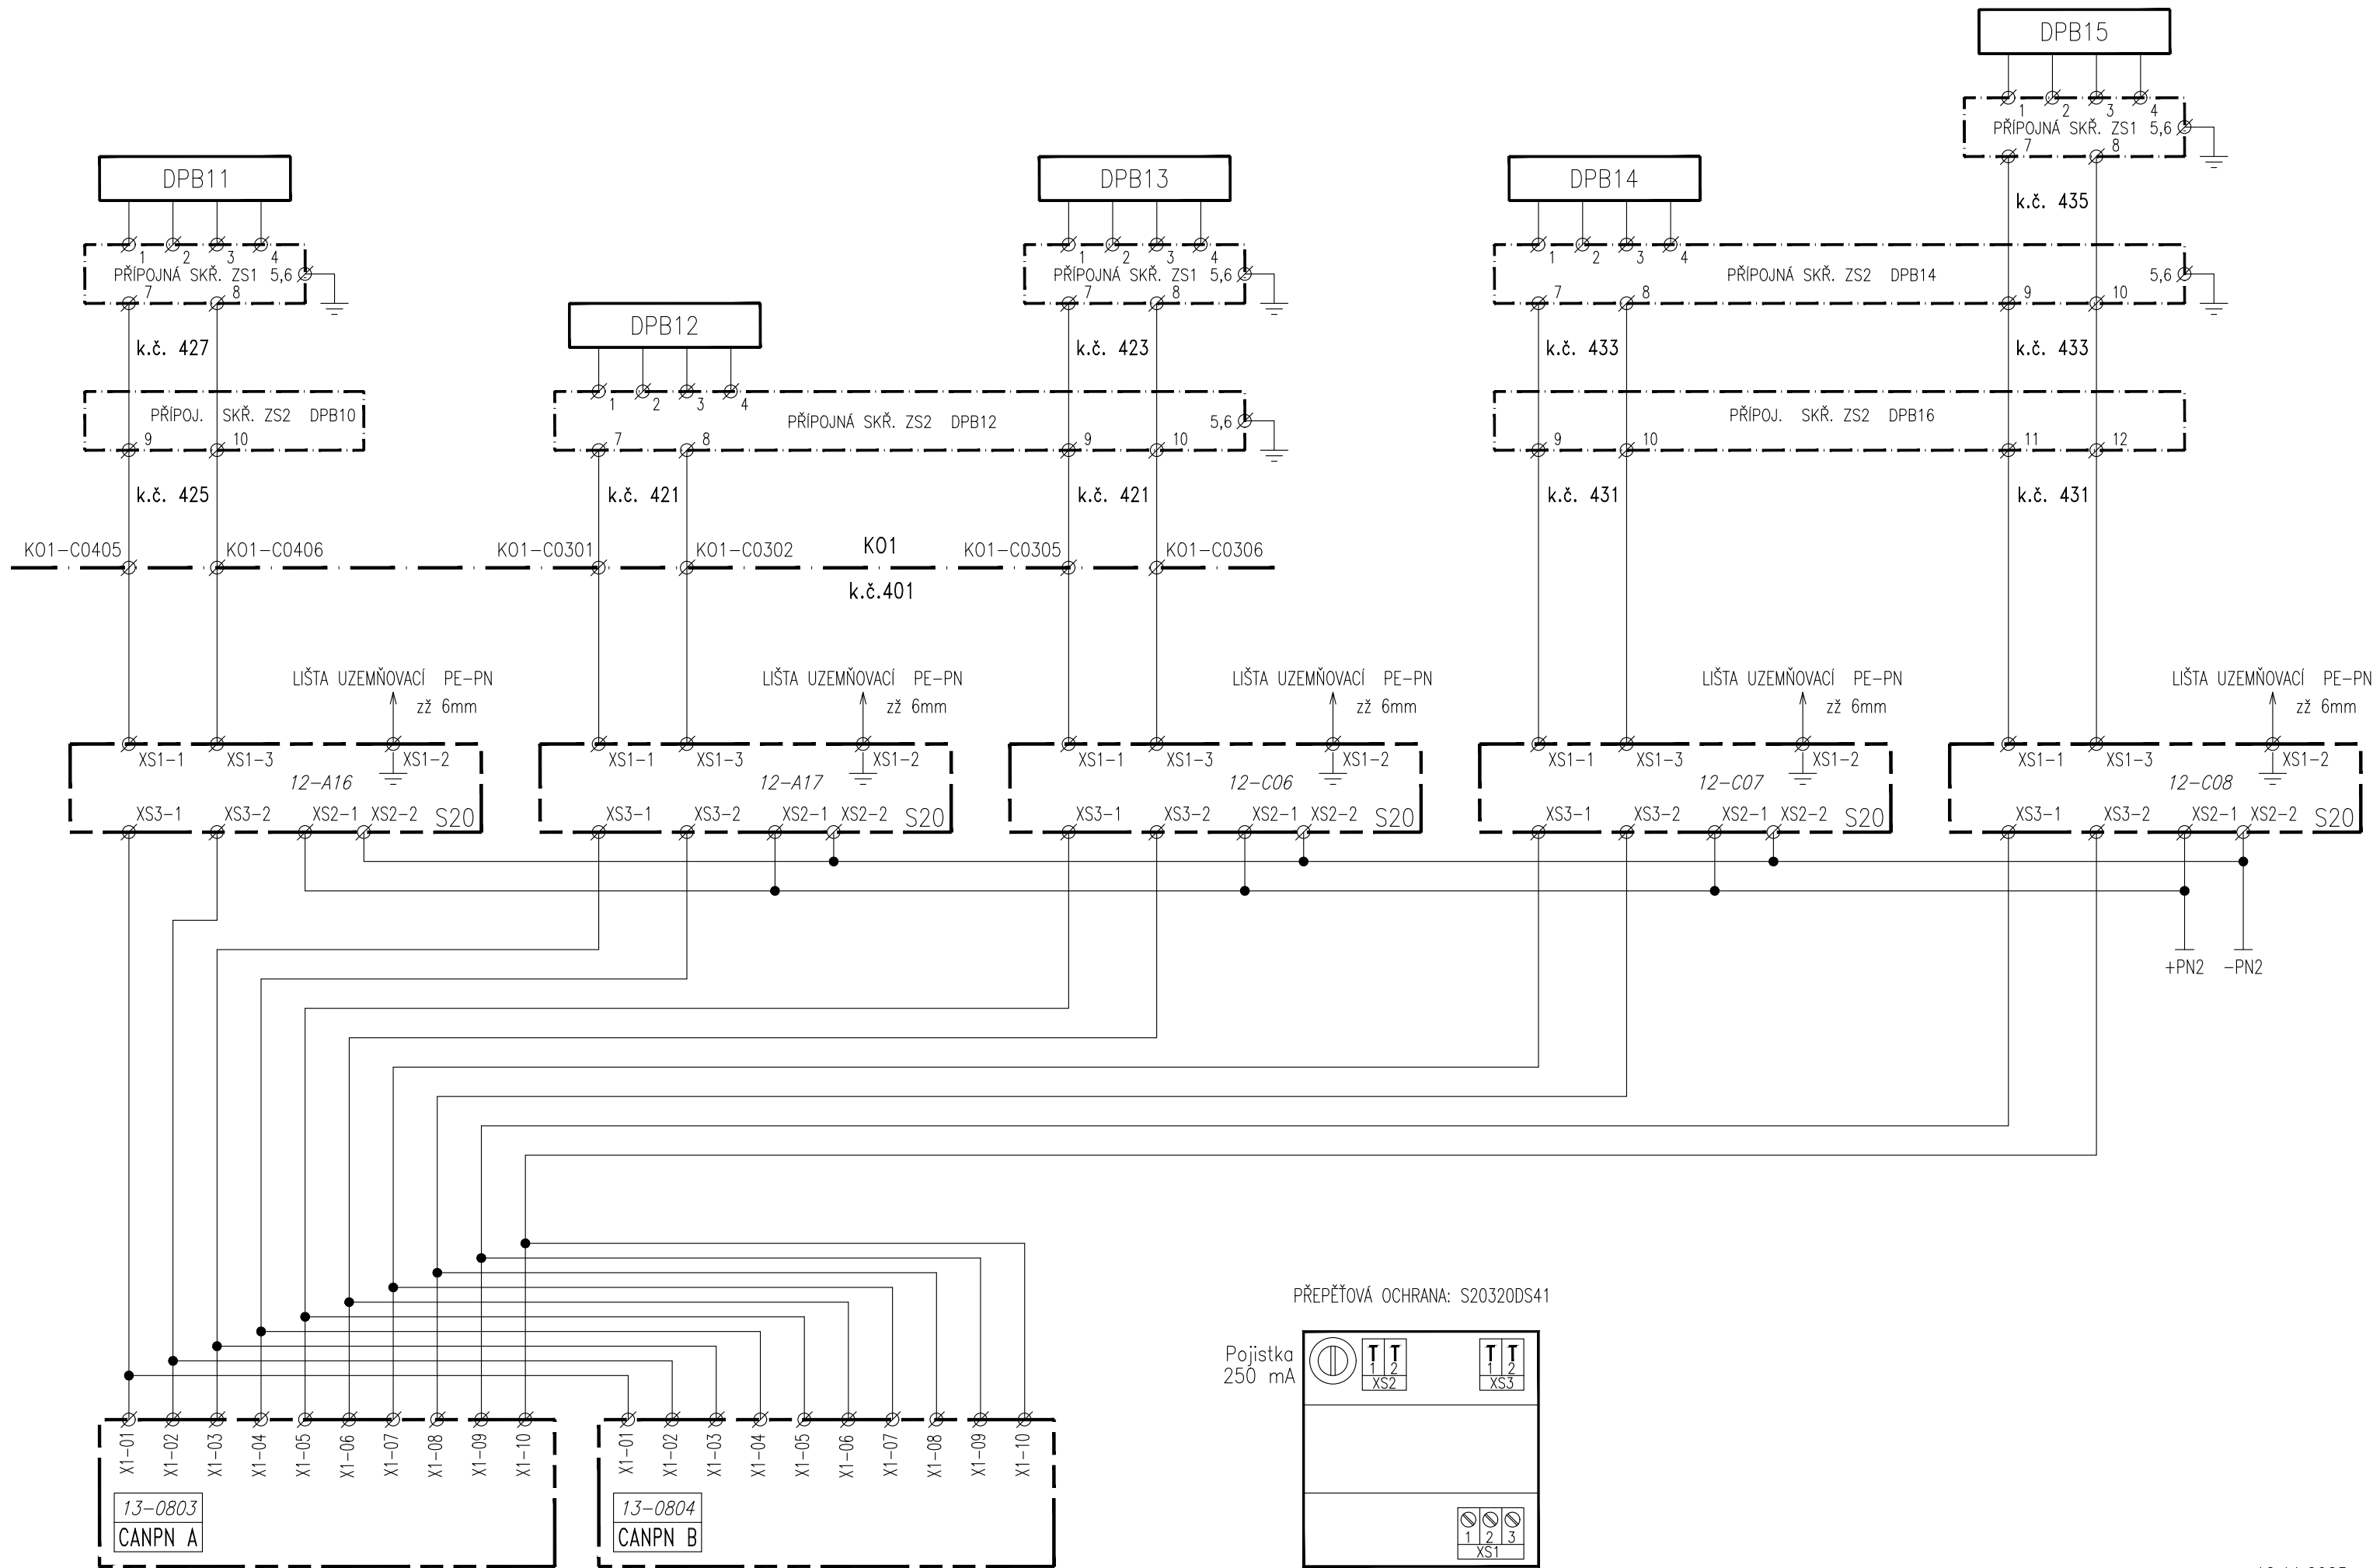



12.11.2025

PS 12-01-11 Doudleby nad Orlicí, SZZ

ZAPOJENÍ POČÍTAČÍCH BODŮ DPB11-DPB15

4005

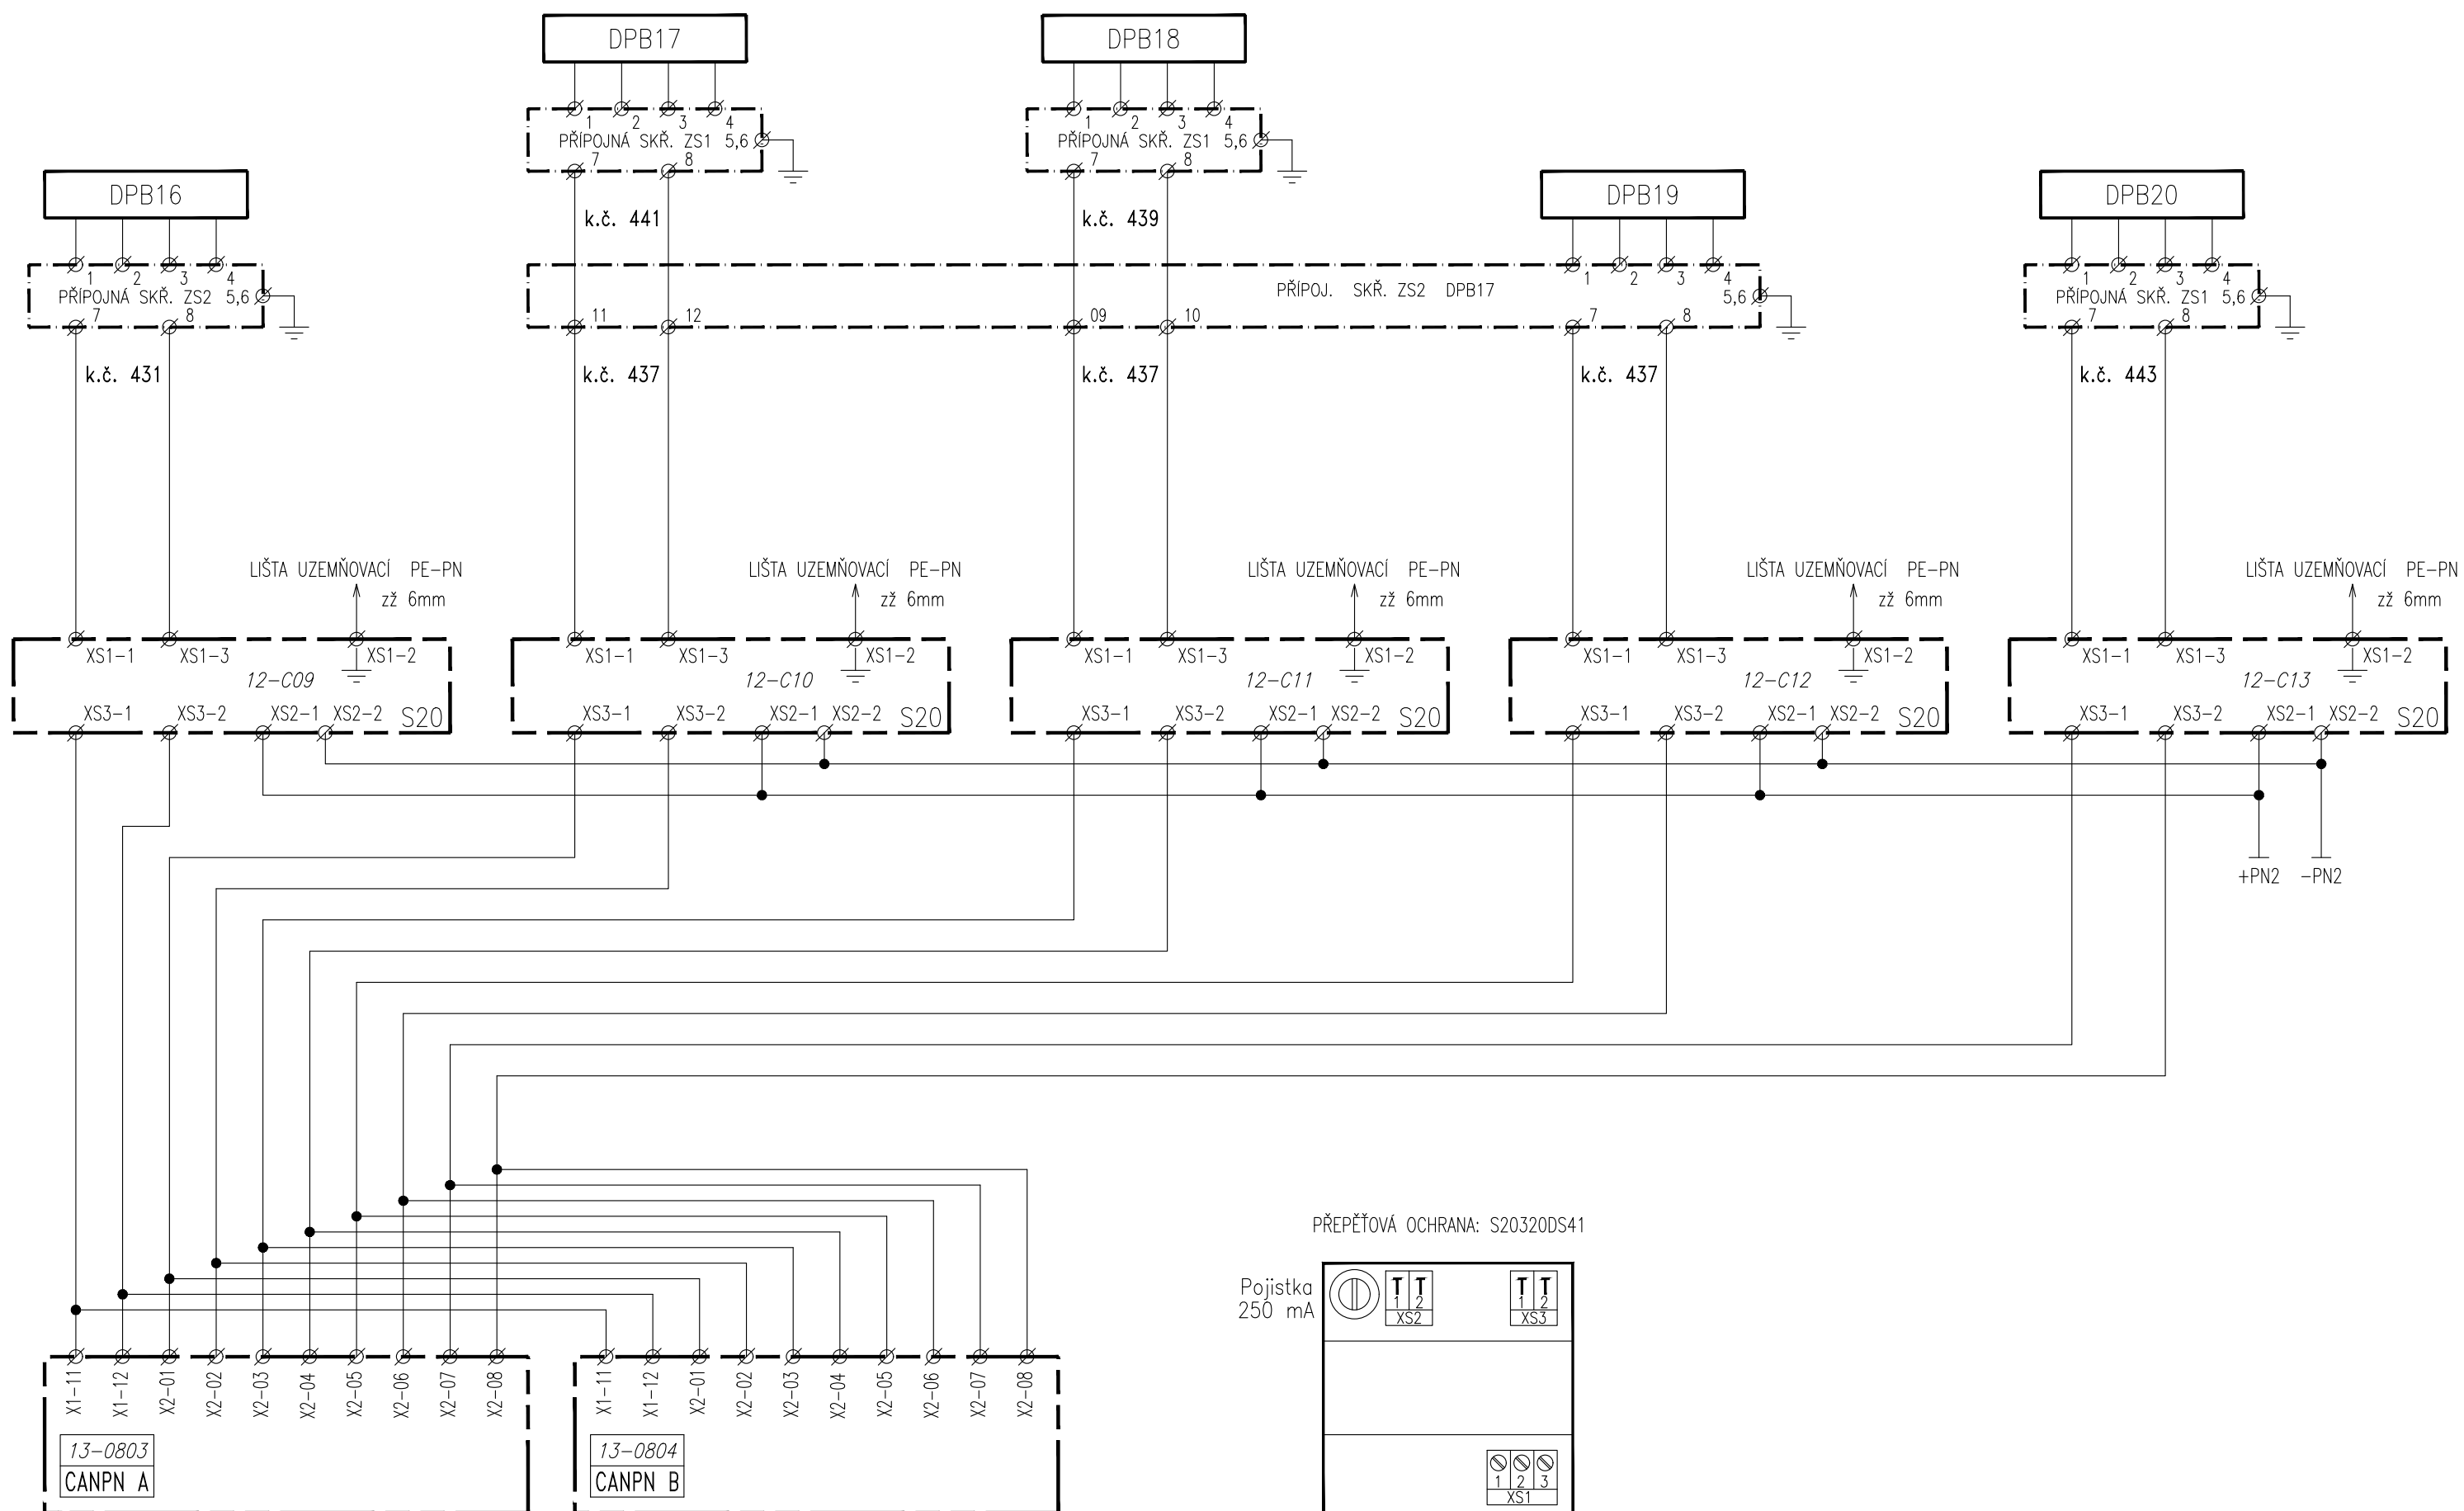

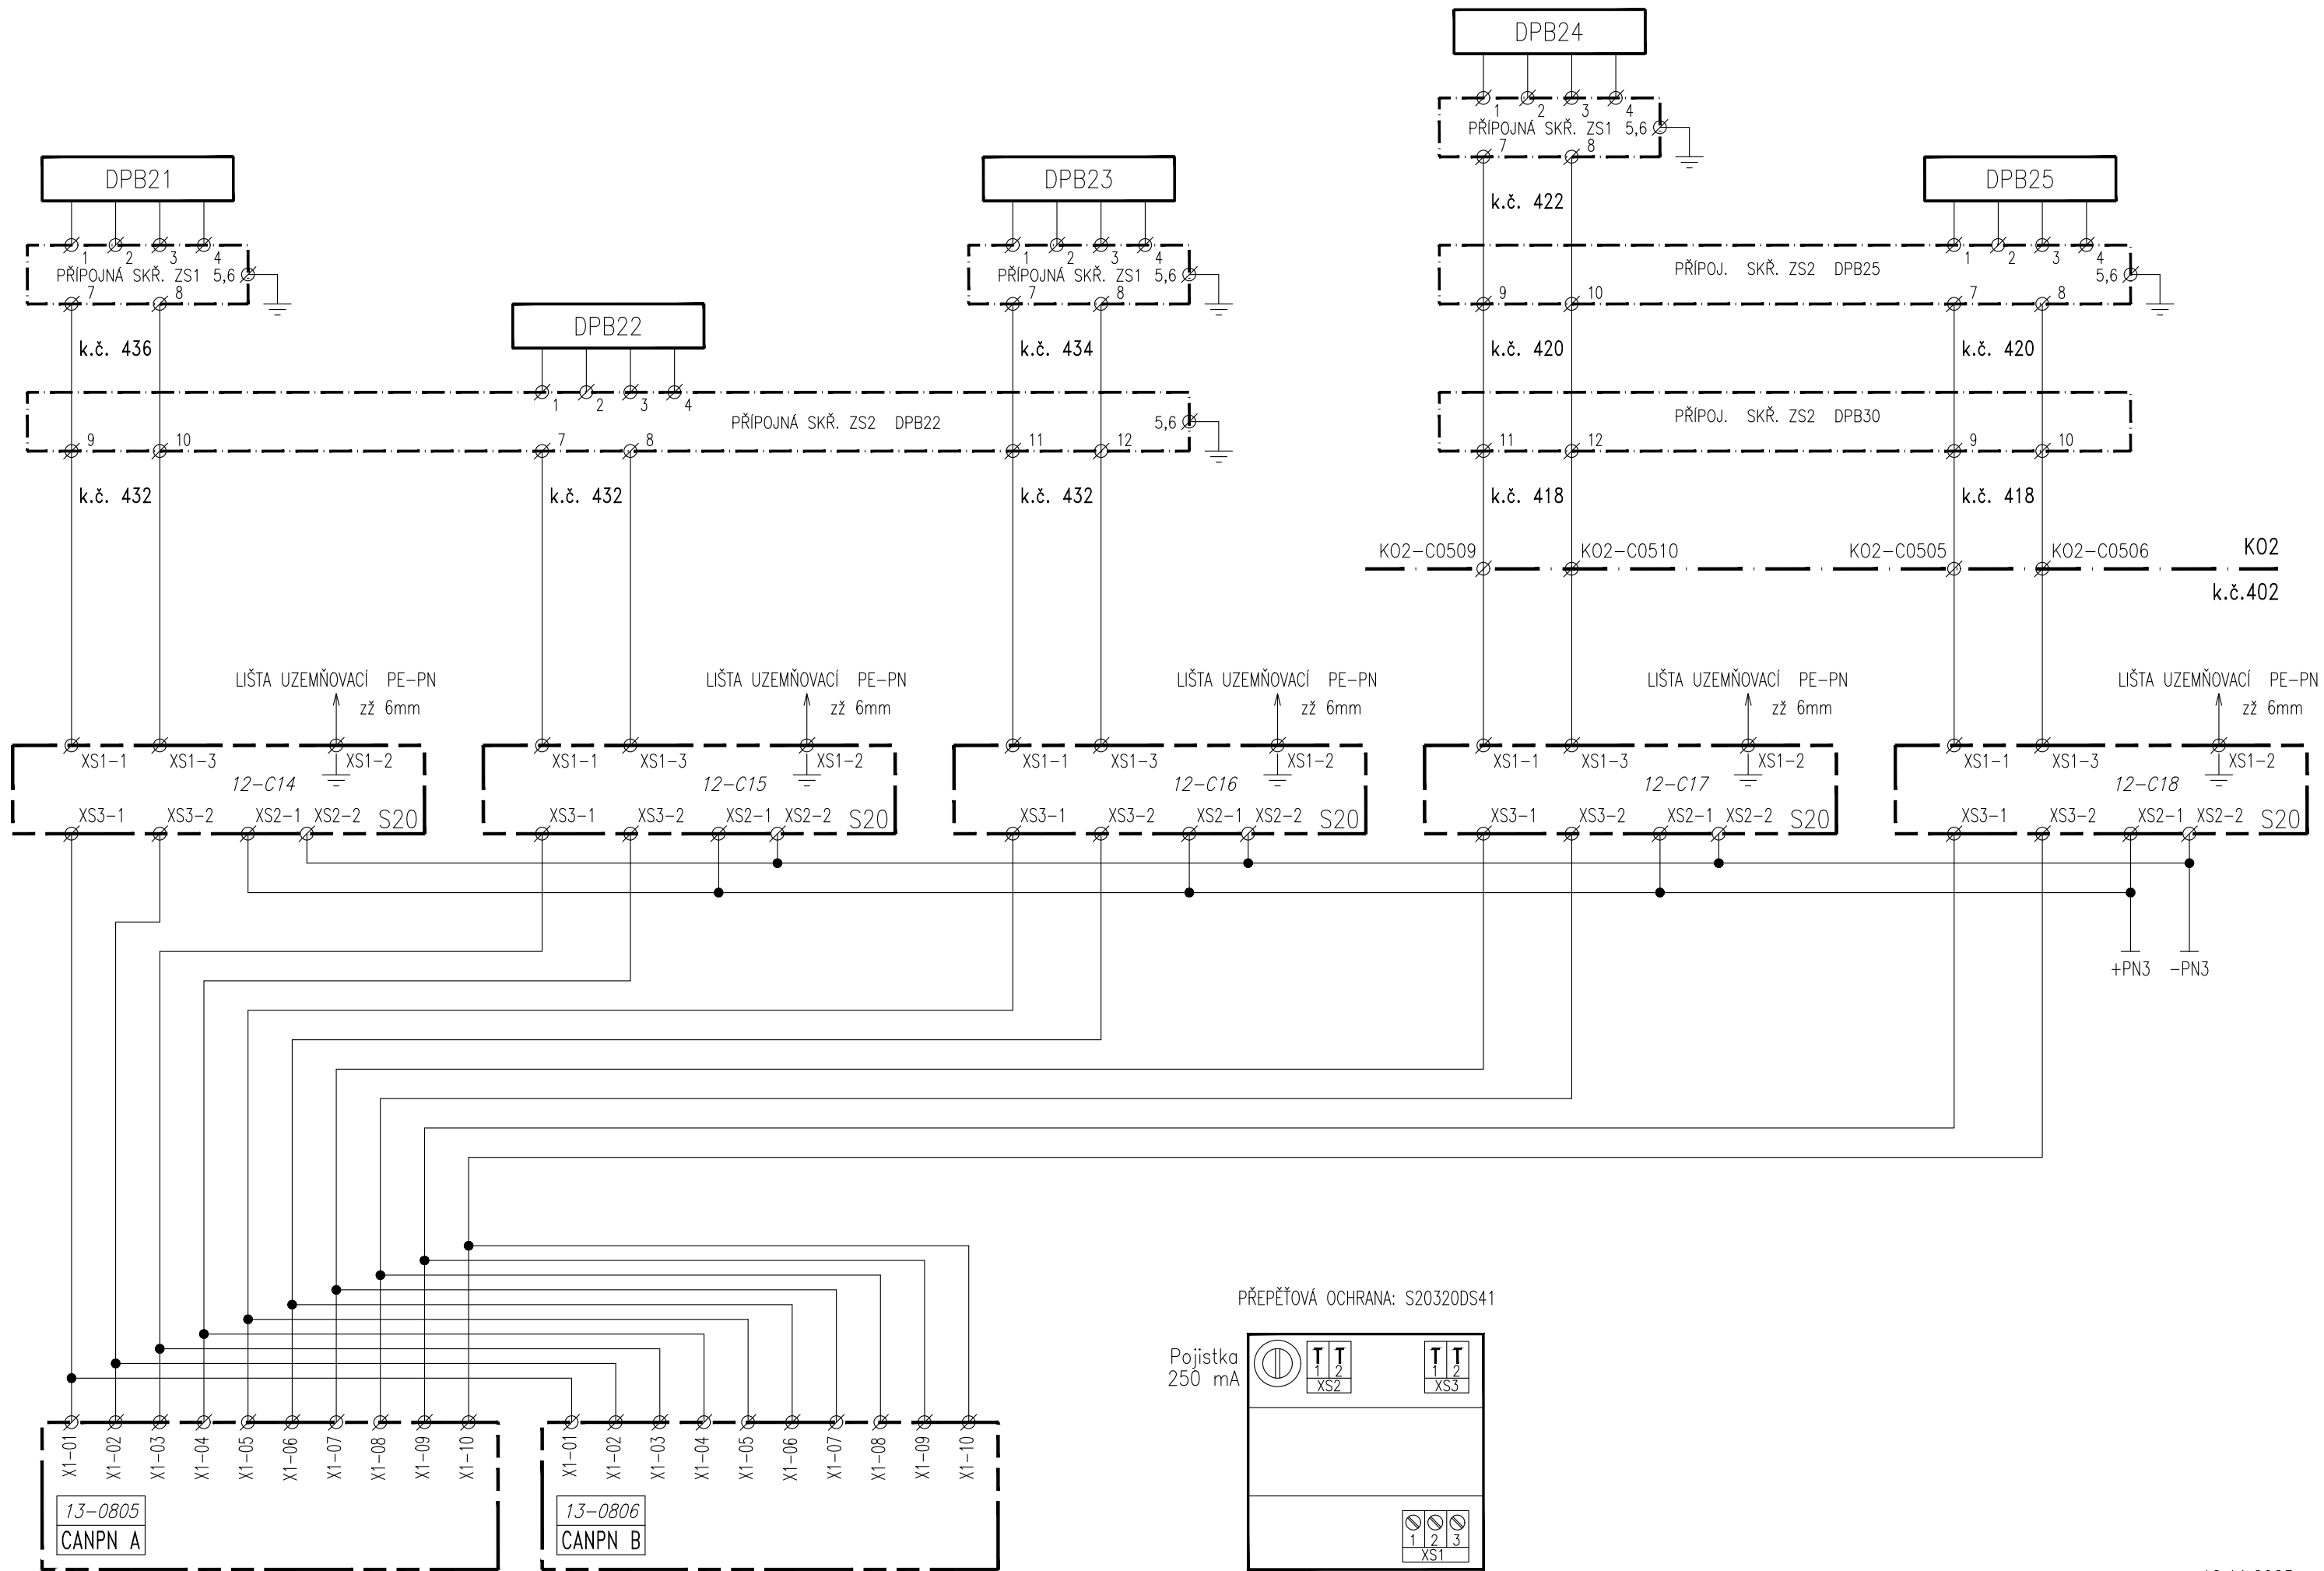


12.11.2025


PS 12-01-11 Doudleby nad Orlicí, SZZ

ZAPOJENÍ POČÍTAČÍCH BODŮ DPB21-DPB25

4007



	<table border="1" style="margin: auto;"> <tr> <td style="text-align: center;">T</td> <td style="text-align: center;">T</td> </tr> <tr> <td style="text-align: center;">1</td> <td style="text-align: center;">2</td> </tr> <tr> <td colspan="2" style="text-align: center;">XS2</td> </tr> </table>	T	T	1	2	XS2		<table border="1" style="margin: auto;"> <tr> <td style="text-align: center;">T</td> <td style="text-align: center;">T</td> </tr> <tr> <td style="text-align: center;">1</td> <td style="text-align: center;">2</td> </tr> <tr> <td colspan="2" style="text-align: center;">XS3</td> </tr> </table>	T	T	1	2	XS3		
T	T														
1	2														
XS2															
T	T														
1	2														
XS3															

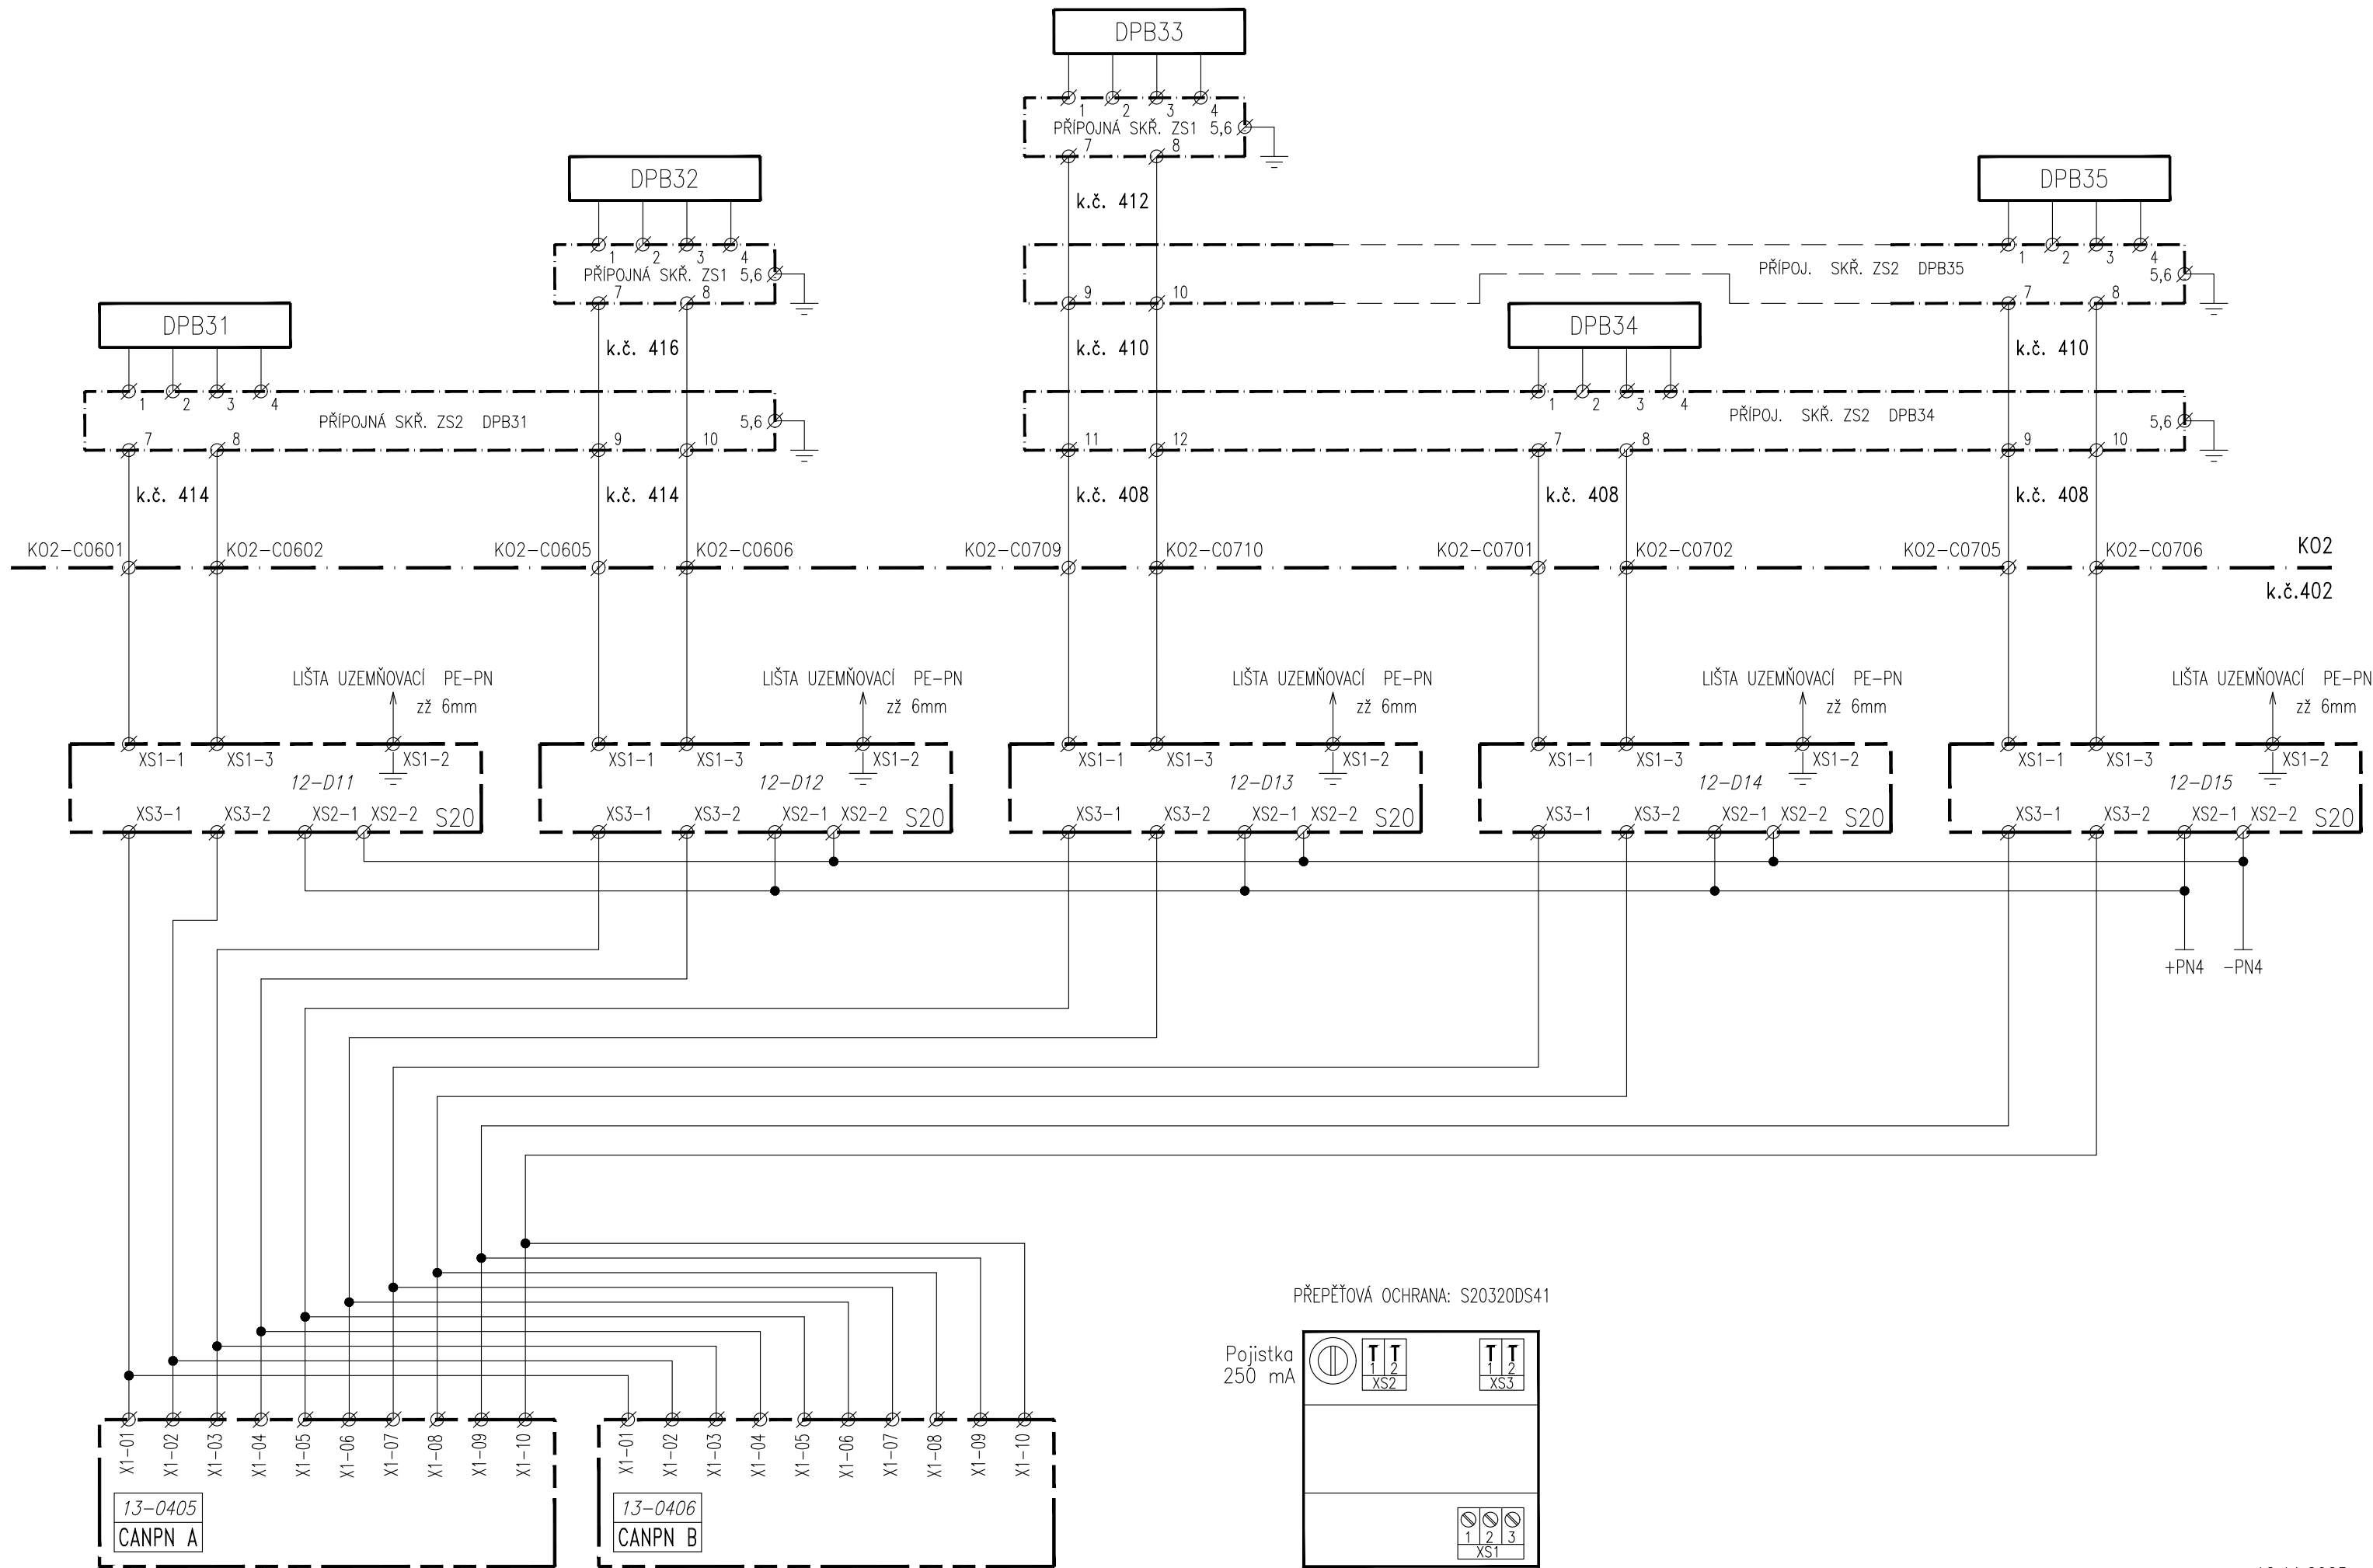

12.11.2025

PS 12-01-11 Doudleby nad Orlicí, SZZ

ZAPOJENÍ POČÍTAČÍCH BODŮ DPB31-DPB35

4009

