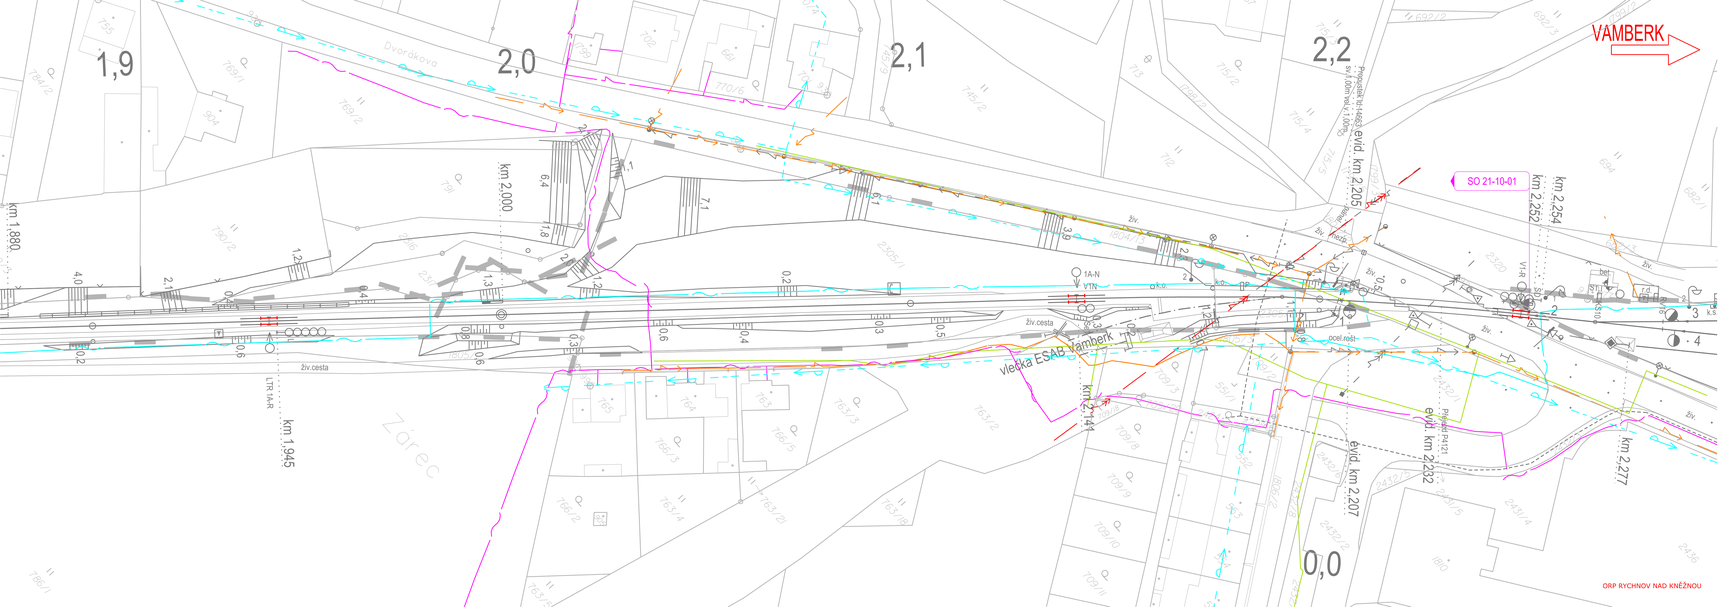

LEGENDA:

- Katastrální mapa
- Zaměření
- Hranice drážního pozemku
- PS 21-01-31
- SO 21-86-01
- SO 21-10-01

STÁVAJÍCÍ SÍTĚ:

- CETIN - zaměřené a kótované, vnitřní STP
- CETIN - nadzemní sítě
- CETIN - neprovozované sítě
- ČEPS
- ČEZ Distribuce - zařízení NN - nadzemní vedení
- ČEZ Distribuce - zařízení NN - podzemní vedení
- ČEZ Distribuce - zařízení VN - nadzemní vedení
- GasNet STL
- GasNet VTL
- GasNet ochranné pásmo
- AQUA Servis - kanalizace
- AQUA Servis - vodovod
- Městský úřad Doudleby nad Orlicí - vodovod
- Městský úřad Doudleby nad Orlicí - kanalizace
- Městský úřad Doudleby nad Orlicí - osvětlení
- Obecní úřad Záměl - kanalizace
- VAMBEKON - veřejné osvětlení
- Vamberecká voda - kanalizace
- Vamberecká voda - vodovod
- ČD - Telematika
- SSZT
- SSZT - DK
- SSZT - zabezpečovací
- SSZT - sdělovací
- SEE
- SPS - NN
- SPS - kanalizace
- SPS - vodovod
- SPS - plyn

KLAD LISTŮ:

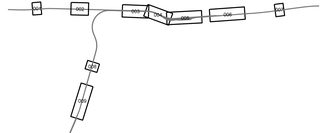

Jiná ověření:		Paré:
Orientační schéma:		Razítko oprávněné osoby:
		Podpis: Datum:

Revize:	Datum:	Popis:	Kontroloval:
000	04.03.2025	Definitivní odevzdání dokumentace	Ing. Milan Lukášek

Stavebník/Investor:	**Správa železnic, státní organizace**
Adresa:	**Dlážděná 1003/7, 110 00 Praha 1**
Zástupce investora:	**Stavební správa východ**
Adresa:	**Nerudova 1, 779 00 Olomouc**

SPRÁVA ŽELEZNIC

Zhotovitel díla:	**Signal Projekt s.r.o.**
Adresa:	Vídeňská 55, 639 00 Brno
Kontakt:	T: +420 543 233 962 E: projekce@signalprojekt.cz
Zhotovitel části/objektu:	
Adresa:	
Kontakt:	
Hlavní projektant (HIP):	**Ing. Milan Lukášek** Specialista: **Mgr. Radek Böhm**

signal PROJEKT

Název stavby/akce:	**Rekonstrukce PZM v km 64,614 (P4038) trati Týniště nad Orlicí - Letohrad**		Označení investora: **5622300012**
			Zakázka: **24-068-35-113**
Název části:	Koordinační situační výkres		Označení části: **C.3**
Název objektu/dílčí části:			Označení objektu/komplexu:
Název přílohy:	Koordinační situační výkres km 1,9 - 2,2		Číslo přílohy (typ/pořadí): **009**
Název dílčí části přílohy:			
Odpovědný projektant: Ing. Milan Lukášek	Zpracovatel přílohy: Klára Václavíková	Měřítko: 1:500 Formáty: 6 x A4	Stupeň dokumentace: **DUSP+PDPS**
Kraj: Královéhradecký	Katastrální území: Vamberk [776785]	TUDU: 1302 L1	Smluvní datum zpracování: **04.03.2025**

A B C D E F G H I J K L M N O P Q R S T U V W X Y Z Á Č Ď É Ě Í Ň Ó Ř Š Ť Ú Ů Ý Ž a b c d e f g h i j k l m n o p q r s t u v w x y z á č ď é ě í ň ó ř š ť ú ů ý ž 0 1 2 3 4 5 6 7 8 9 ( ) [ ] { } + - × ÷ = < > ≤ ≥ ≈ ~ ± ° % ‰ ' " & @ # $ € £ ¥ ¢ ¤ § ¶ µ ^ | \ / ¦ ¬ ∞ ∑ ∏ √ ∫ ∂ Δ Ω π ∆ ∇ ∈ ∉ ∋ ∌ ∩ ∪ ⊂ ⊃ ⊆ ⊇ ⊄ ∅ ∀ ∃ ∄ ∧ ∨ ¬ ⇒ ⇔ ∴ ∵ ∠ ⊥ ∥ ∦ ∝ ∼ ≅ ≠ ≡ ≢ ≪ ≫ ∓ ∔ ∖ ∗ ∘ ∙ ⊕ ⊖ ⊗ ⊘ ⊙ ⊚ ⊛ ⊜ ⊝ ⊞ ⊟ ⊠ ⊡ ⊢ ⊣ ⊤ ⊨ ⊩ ⊫ ⊬ ⊭ ⊮ ⊯ ⊲ ⊳ ⊴ ⊵ ⊶ ⊷ ⊸ ⊹ ⊺ ⊻ ⊼ ⊽ ⊾ ⊿ ⋀ ⋁ ⋂ ⋃ ⋄ ⋅ ⋆ ⋇ ⋈ ⋉ ⋊ ⋋ ⋌ ⋍ ⋎ ⋏ ⋐ ⋑ ⋒ ⋓ ⋔ ⋕ ⋖ ⋗ ⋘ ⋙ ⋚ ⋛ ⋜ ⋝ ⋞ ⋟ ⋠ ⋡ ⋢ ⋣ ⋤ ⋥ ⋦ ⋧ ⋨ ⋩ ⋪ ⋫ ⋬ ⋭ ⋮ ⋯ ⋰ ⋱

(Pouze pro další informace)