akce: Rekonstrukce PZM v km 64,614 (P4038) trati Týniště nad Orlicí – Letohrad
stavební objekt: SO 21–10–01 Doudleby nad Orlicí, železniční svršek
výkres: SITUACE úpravy GPK, kolej č.1
měřítko: 1:500

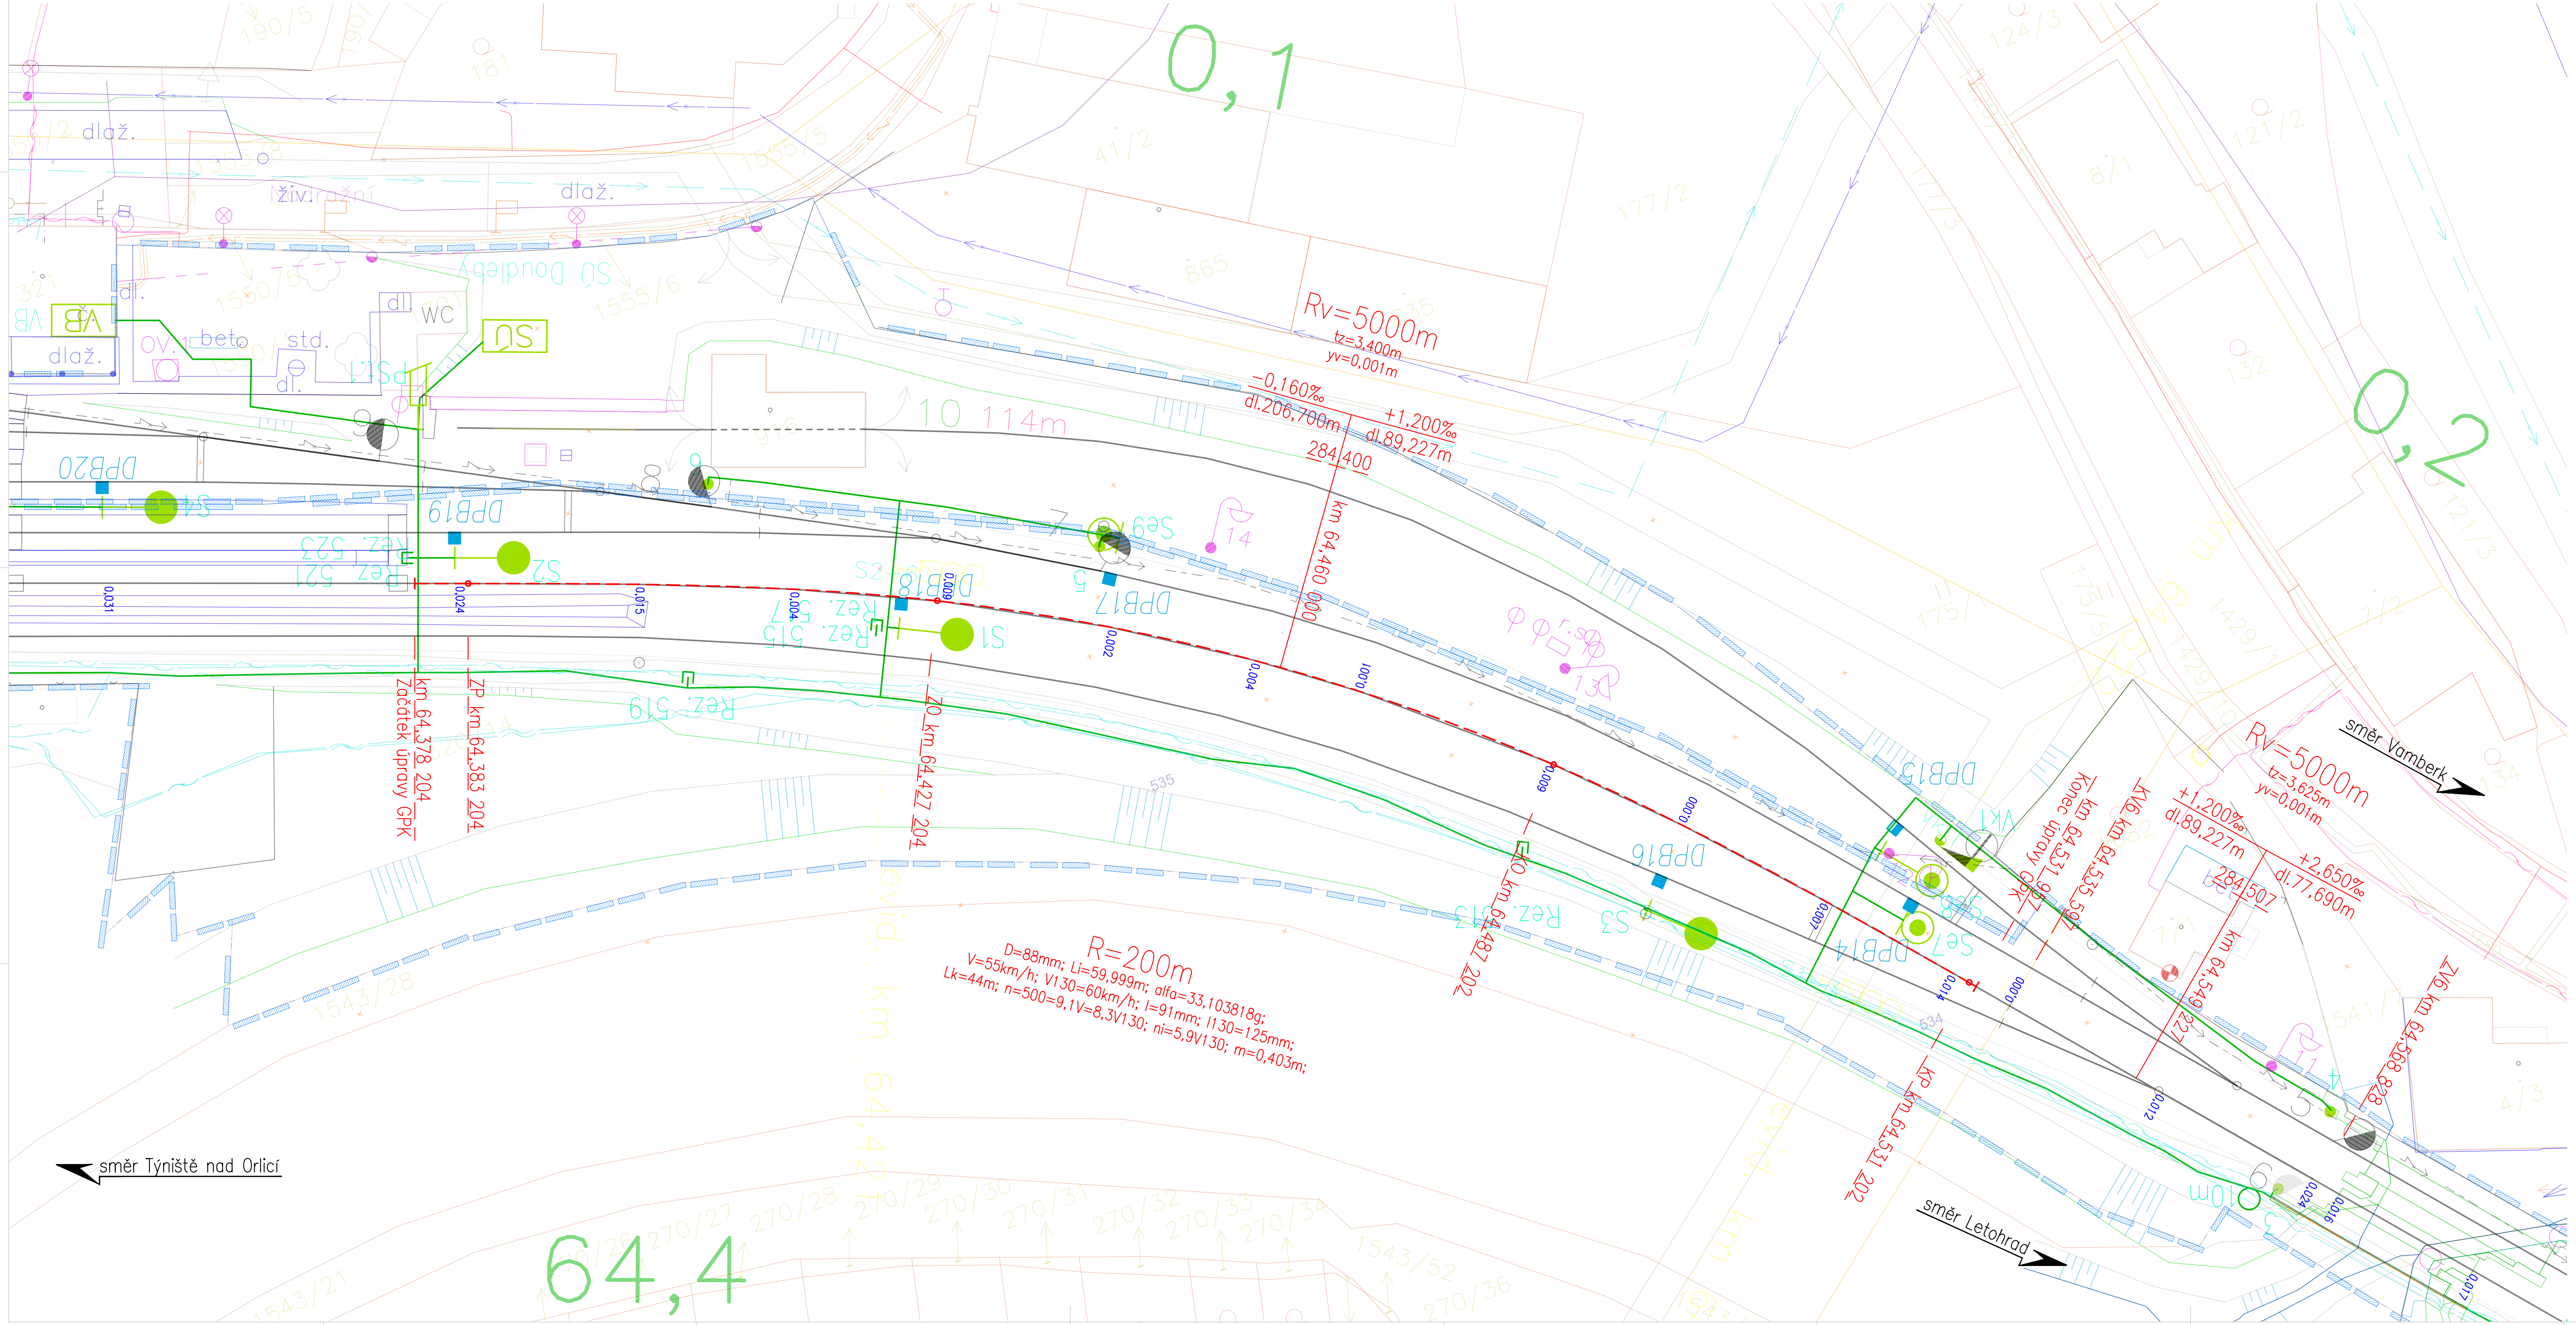

STÁVAJÍCÍ SÍTĚ:

- CETIN – zaměřené a kótované, vnitřní STP
- CETIN – nadzemní sítě
- CETIN – neprovozované sítě
- ČEPS
- ČEZ Distribuce – zařízení NN – nadzemní vedení
- ČEZ Distribuce – zařízení NN – podzemní vedení
- ČEZ Distribuce – zařízení VN – nadzemní vedení
- GasNet STL
- GasNet VTL
- GasNet ochranné pásmo
- VAMBEKON – veřejné osvětlení
- AQUA Servis – kanalizace
- AQUA Servis – vodovod
- Městský úřad Doudleby nad Orlicí – vodovod
- Městský úřad Doudleby nad Orlicí – kanalizace
- Městský úřad Doudleby nad Orlicí – osvětlení
- Obecní úřad Záměl – kanalizace
- ČD – Telematika
- SSZT
- SSZT – DK
- SSZT – zabezpečovací
- SSZT – sdělovací
- SEE
- SPS – NN
- SPS – kanalizace
- SPS – vodovod
- SPS – plyn
- ČD RSM

LEGENDA GRAFICKÉHO ZNAČENÍ

- Kolej stávající stav
- Nový stav GPK
- 0,002 Posuny osy koleje
- Hranice parcel
- Hranice pozemku – pozemek České dráhy, a. s.
- Nová kabelizace ZZ

Jiná ověření:	Paré:
Orientační schéma:	Razítko oprávněné osoby: Podpis: Datum:

Revize:	Datum:	Popis:	Kontroloval:
000	04.03.2025	Definitivní odevzdání dokumentace	Ing. Milan Lukášek

Stavebník/Investor:	**Správa železnic, státní organizace**
Adresa:	**Dlážděná 1003/7, 110 00 Praha 1**
Zástupce investora:	**Stavební správa východ**
Adresa:	**Nerudova 1, 779 00 Olomouc**

Zhotovitel díla:	**Signal Projekt s.r.o.**
Adresa:	Vídeňská 55, 639 00 Brno
Kontakt:	T: +420 543 233 962 E: projekce@signalprojekt.cz
Zhotovitel části/objektu:	**Prodin a.s.**
Adresa:	K Vápence 2745
Kontakt:	T: +420 466 055 111 E: info@prodin.cz
Hlavní projektant (HIP): **Ing. Milan Lukášek**	Specialista: **Ing. Adam Petrásek**

Název stavby/akce:	**Rekonstrukce PZM v km 64,614 (P4038) trati Týniště nad Orlicí - Letohrad**		Označení investora: **S622300012** Zakázka: **24-068-35-113**
Název části:	Železniční svršek a spodek		Označení části: **D.2.1. 1**
Název objektu/dílčí části:	**Doudleby nad Orlicí, železniční svršek**		Označení objektu/komplexu: **SO 21-10-01**
Název přílohy: Název dílčí části přílohy:	Situace úpravy GPK, kolej č.1		Číslo přílohy (typ/pořadí): **2. 002**
Odpovědný projektant: Ing. Adam Petrásek	Zpracovatel přílohy: Ing. Nelly Neslová	Měřítko: 1:500 Formáty: 4 x A4	Stupeň dokumentace: **DUSP+PDPS**
Kraj: Královéhradecký	Katastrální území: Doudleby nad Orlicí, Vamberk	TUDU: viz. technická zpráva	Smluvní datum zpracování: **04.03.2025**

Označení investora:	Stupeň dokumentace:	Část:	Objekt:	Podobjekt:	Příloha:	Revize:
S 6 2 2 3 0 0 0 1 2 _	P D P S _	D 2 1 0 1 _	S O 2 1 1 0 0 1 _	X X _	2 _ 0 0 2 _	0 0 0

[Prostor pro další informace]