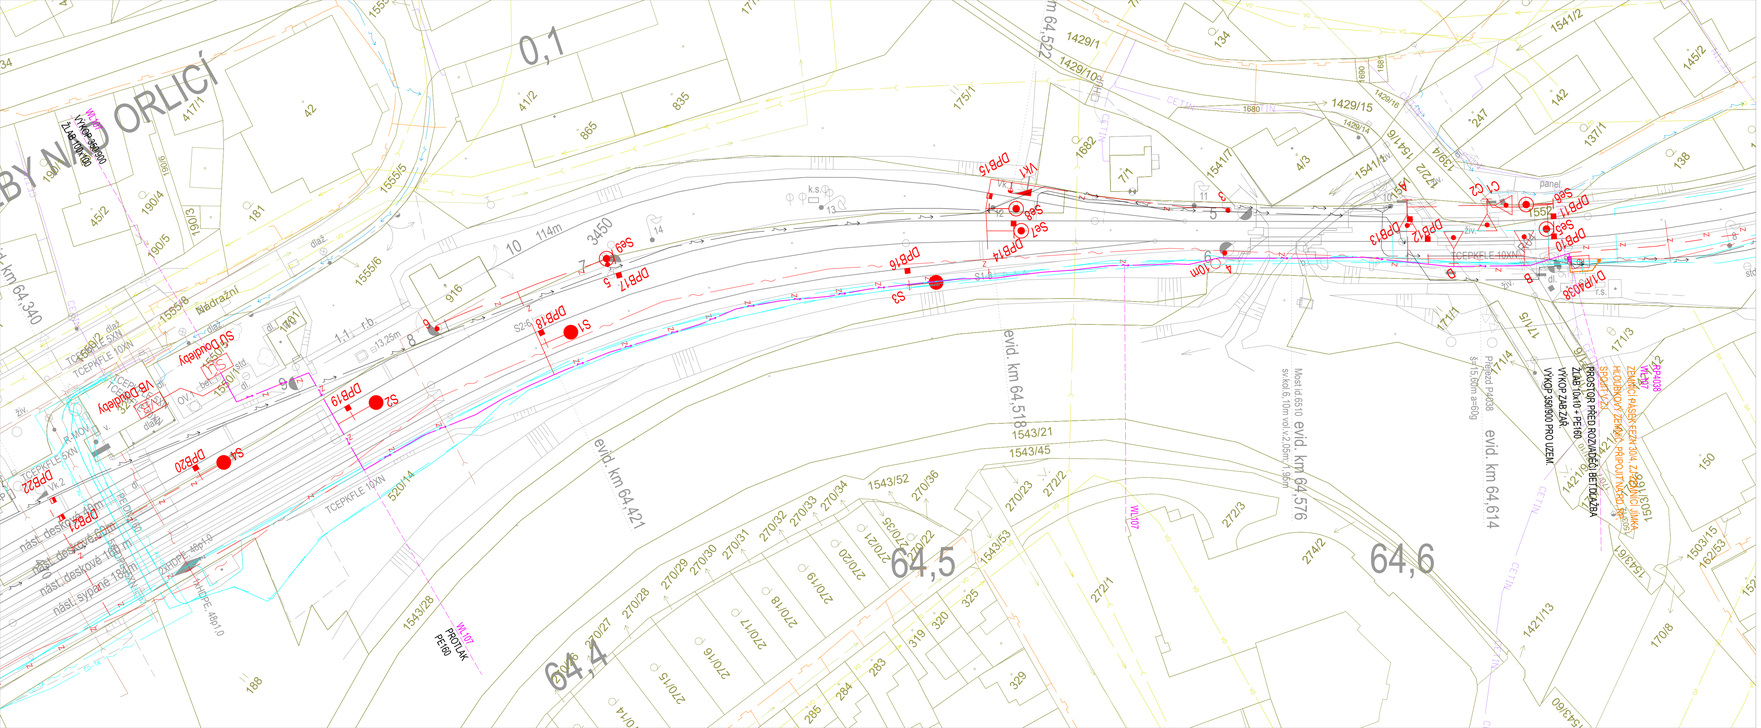
BYNĚ NAD ORLICÍ
Nádražní
TCEPKFLE 10VN
TCEPKFLE 10XN
TCEPKFLE 6XN
TCEPKFLE 4XN
