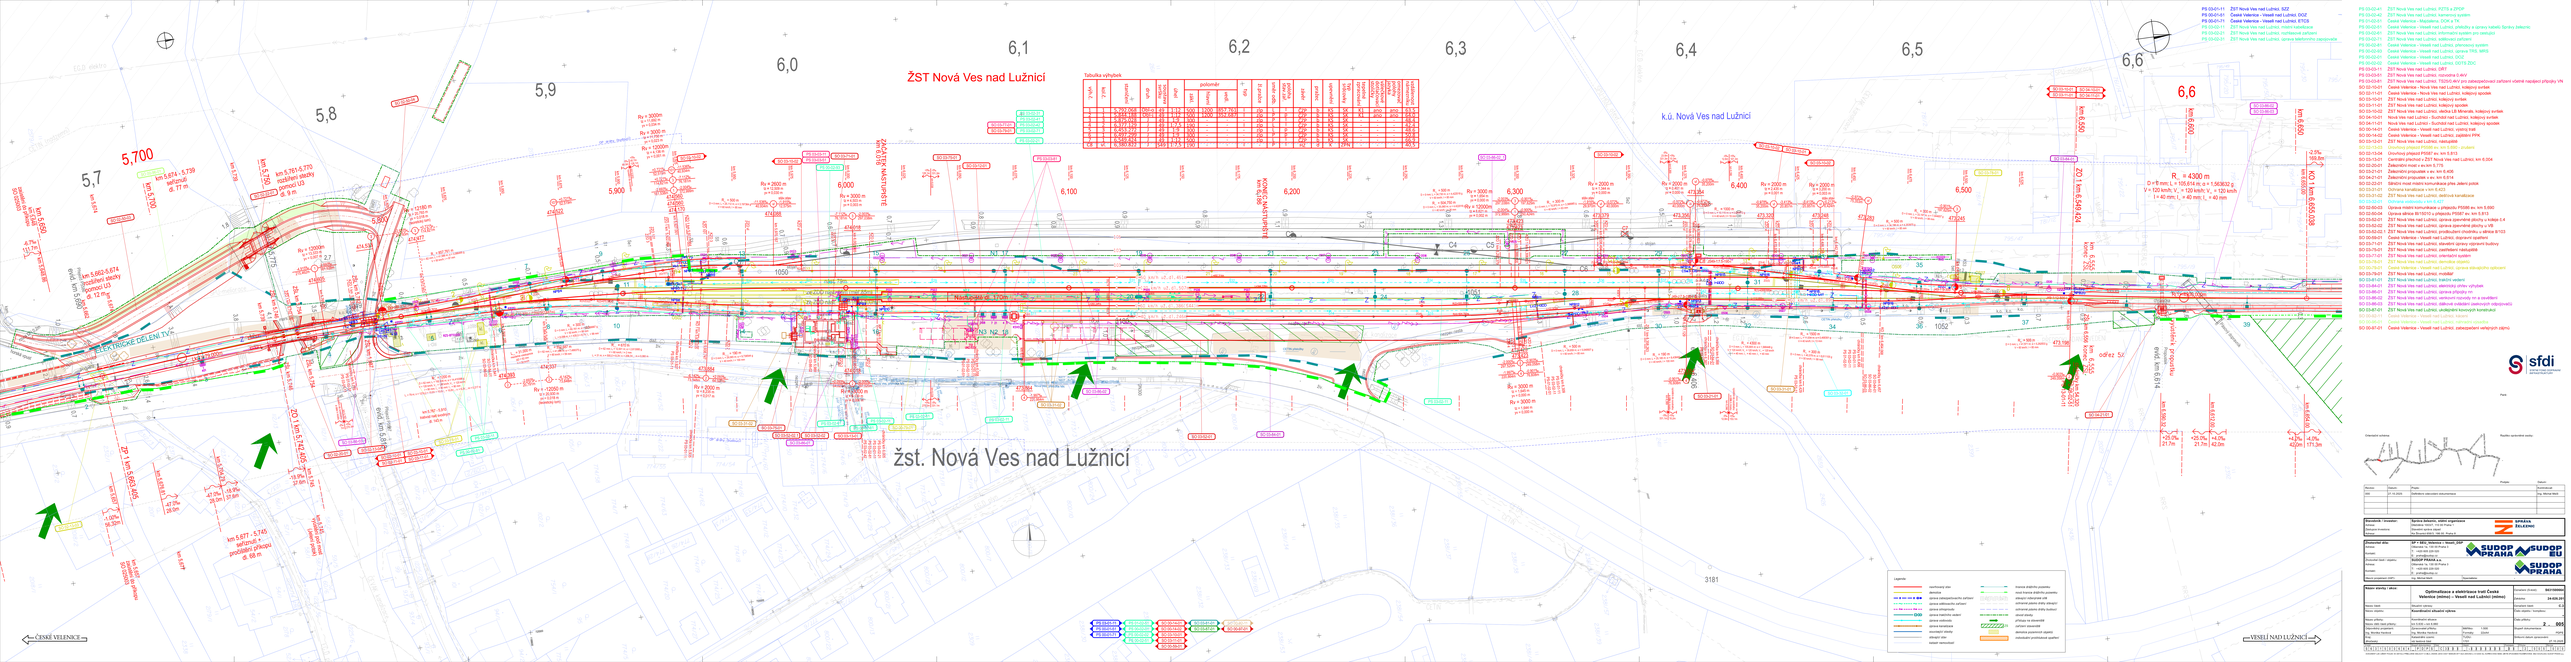
ŽST Nová Ves nad Lužnicí
žst. Nová Ves nad Lužnicí
k.ú. Nová Ves nad Lužnicí
5,7
5,8
5,9
6,0
6,1
6,2
6,3
6,4
6,5
6,6
5,700
6,000
6,100
6,200
6,300
6,400
6,500
6,600
ČESKÉ VELENICE
VESELÍ NAD LUŽNICÍ
TROJKOLEJNÉ ŘÍZENÉ DĚLENÍ TV
Nástupiště A - 170m
Nástupiště B - 170m
Tabulka výhybek
PS 03-02-01 ZST Nová Ves nad Lužnicí, PZTS a ZPOP
PS 03-02-02 ZST Nová Ves nad Lužnicí, kamerový systém
PS 03-02-03 ZST Nová Ves nad Lužnicí, SMS, EKOS
PS 03-02-11 České Velenice - Veselí nad Lužnicí, přeložky a úpravy kabelů Správy železnic
PS 03-02-01 ZST Nová Ves nad Lužnicí, informační systém pro cestující
PS 03-02-02 ZST Nová Ves nad Lužnicí, staničních zařízení
PS 04-02-01 České Velenice - Veselí nad Lužnicí, přenosový systém
PS 05-02-04 České Velenice - Veselí nad Lužnicí, úprava TPS, MPS
PS 03-02-02 České Velenice - Veselí nad Lužnicí, OOŠ
PS 03-02-03 České Velenice - Veselí nad Lužnicí, napájení SCADA ŘDC
PS 03-03-11 ZST Nová Ves nad Lužnicí, DRT
PS 03-03-01 ZST Nová Ves nad Lužnicí, ntonické G-AV
PS 03-03-02 ZST Nová Ves nad Lužnicí, TSDSO AV pro zabezpečovací zařízení včetně napájecí přípojky VN
SO 02-10-01 České Velenice - Nová Ves nad Lužnicí, kolejový svršek
SO 03-10-01 České Velenice - Nová Ves nad Lužnicí, kolejový spodek
SO 03-10-01 ZST Nová Ves nad Lužnicí, kolejový svršek
SO 03-10-02 ZST Nová Ves nad Lužnicí, kolejový spodek
SO 03-10-03 ZST Nová Ves nad Lužnicí, odvětví LB Mánesův, kolejový svršek
SO 04-10-01 Nová Ves nad Lužnicí - Suchdol nad Lužnicí, kolejový svršek
SO 04-10-01 Nová Ves nad Lužnicí - Suchdol nad Lužnicí, kolejový spodek
SO 05-14-01 České Velenice - Veselí nad Lužnicí, výměna trati
SO 05-14-02 České Velenice - Veselí nad Lužnicí, zapojení PRK
SO 03-13-01 ZST Nová Ves nad Lužnicí, nástupiště
SO 03-13-02 ZST Nová Ves nad Lužnicí, přístřešky cestujících
SO 03-13-04 Úpravy přejezd P5087 ev. km 5,913
SO 03-13-01 Centrální přejezd v ZST Nová Ves nad Lužnicí, km 6,004
SO 02-20-01 Železniční most v km 5,719
SO 03-21-01 Železniční propustek v ev. km 6,406
SO 04-21-01 Železniční propustek v ev. km 6,913
SO 02-22-01 Silniční most mimo komunikace přes železniční potok
SO 02-22-02 Silniční most přes železniční potok
SO 03-22-01 ZST Nová Ves nad Lužnicí, opěrné a ostatní konstrukce
SO 02-00-00 Ostatní stavební a věcná část
SO 02-00-02 Úprava místní komunikace v přejezdu P5088 ev. km 5,690
SO 02-00-04 Úprava silnice III/15210 v přejezdu P5087 ev. km 5,913
SO 03-03-01 ZST Nová Ves nad Lužnicí, úprava územního plánu a katalog 3.4
SO 03-02-02 ZST Nová Ves nad Lužnicí, úprava územního plánu v VS
SO 03-05-01 ZST Nová Ves nad Lužnicí, úprava územního plánu a silnice II/153
SO 05-05-01 České Velenice - Veselí nad Lužnicí, úprava územního plánu
SO 03-71-01 ZST Nová Ves nad Lužnicí, klasifikní úprava vojenské hlučnosti
SO 03-73-01 ZST Nová Ves nad Lužnicí, zadržení v odpadlém
SO 03-77-01 ZST Nová Ves nad Lužnicí, orientační systém
SO 03-79-01 ZST Nová Ves nad Lužnicí, ozeleněné stavebních
SO 05-79-01 České Velenice - Veselí nad Lužnicí, úprava stávajících opěrných
SO 03-87-01 ZST Nová Ves nad Lužnicí, ochrana
SO 03-81-01 ZST Nová Ves nad Lužnicí, trakční vedení
SO 03-84-01 ZST Nová Ves nad Lužnicí, elektrický ohřev výhybek
SO 03-86-01 ZST Nová Ves nad Lužnicí, úprava přípojky vn
SO 03-86-02 ZST Nová Ves nad Lužnicí, venkovní rozvody nn a osvětlení
SO 03-86-03 ZST Nová Ves nad Lužnicí, dálkové ovládání zabezpečení železničního
SO 03-87-01 ZST Nová Ves nad Lužnicí, uložkpění kovových konstrukcí
Ostatní investice - Veselí nad Lužnicí, nástupiště
SO 03-87-01 České Velenice - Veselí nad Lužnicí, zabezpečení veřejných zájmů
Legenda
Optimalizace a elektrizace trati České Velenice (mimo) – Veselí nad Lužnicí (mimo)
2 – 005
sfdi
SUDOP PRAHA
SUDOP BRNO
SUDOP OSTRAVA
SPRÁVA ŽELEZNIC