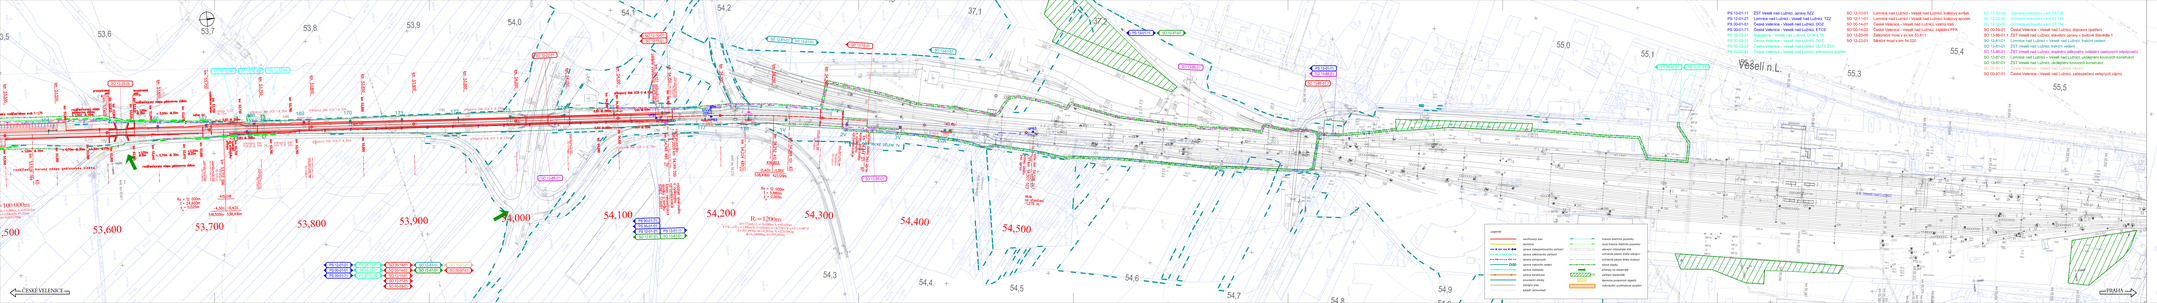
ČESKÉ VELENICE
PRAHA
Veselí n.L.
53,600
53,700
53,800
53,900
54,000
54,100
54,200
54,300
54,400
54,500
R = 1200m
PS 13-01-11 ZST Veselí nad Lužnicí, oprava SZZ
PS 13-01-21 Lomnice nad Lužnicí - Veselí nad Lužnicí, TZZ
PS 50-01-01 České Velenice - Veselí nad Lužnicí, DOZ
PS 09-01-11 České Velenice - Veselí nad Lužnicí, ETCS
PS 20-01-01 České Velenice - Veselí nad Lužnicí, TK
PS 20-02-01 České Velenice - Veselí nad Lužnicí, SDC
PS 10-02-03 České Velenice - Veselí nad Lužnicí, DOTÁ ŽDC
PS 10-02-81 České Velenice - Veselí nad Lužnicí, přeložení kyslíků
SO 13-10-01 Lomnice nad Lužnicí - Veselí nad Lužnicí, křižovatka spojek
SO 13-11-01 Lomnice nad Lužnicí - Veselí nad Lužnicí, křižovatka spojek
SO 13-14-01 České Velenice - Veselí nad Lužnicí, výtopa Hab
SO 05-14-02 České Velenice - Veselí nad Lužnicí, zajištění PPK
SO 13-12-01 Nákladiště Veselí nad Lužnicí
SO 13-22-01 Sklníce nad Lužnicí km 54,520
SO 13-22-04 Oprava železniční svršek km 53,746
SO 13-22-05 Oprava železniční svršek km 53,746
SO 13-22-06 Oprava železniční svršek km 54,000
SO 05-09-01 České Velenice - Veselí nad Lužnicí, doprovodné opatření
SO 13-01-01 Lomnice nad Lužnicí - Veselí nad Lužnicí, přeložka trakčního vedení 1
SO 13-45-01 Zařízení Veselí nad Lužnicí, trakční vedení
SO 13-45-01 ZST Veselí nad Lužnicí, trakční vedení
SO 13-80-01 ZST Veselí nad Lužnicí, doplnění dálkového ovládání zabezpečení železničního přejezdu
SO 13-87-01 Lomnice nad Lužnicí - Veselí nad Lužnicí, přeložkách kovových konstrukcí
SO 13-87-01 ZST Veselí nad Lužnicí, přeložkách kovových konstrukcí
SO 00-87-01 České Velenice - Veselí nad Lužnicí, zabezpečení veřejných zájmů
PS 13-03-11 TNS Veselí nad Lužnicí, doplnění DRT
PS 01-03-21 TNS České Velenice, rozvodna 25 kV, technologie
Legenda
železniční dráha
železniční dráha s kolejovým rozvětvením
silnice jednosměrného provozu
silnice dvousměrného provozu
silnice dálniční
silnice železniční stanice
silnice železniční zastávky
železniční most
železniční tunel
tramvajová dráha
tramvajová dráha s kolejovým rozvětvením
chodníky a stezky pro chodce
chodníky a stezky pro chodce a cyklisty
stavební objekty
stavební objekty mostní
přístupy na stavenště
přístupy stavenště
železniční provozované objekty
železniční provozované zařízení
Oblastní ředitelství Praha
Oblastní ředitelství Brno
Oblastní ředitelství Ostrava
Správa železniční dopravní cesty, státní organizace
Oblastní ředitelství Praha
Oblastní ředitelství Brno
Oblastní ředitelství Ostrava
Optimalizace a elektrizace trati České Velenice (státní) – Veselí nad Lužnicí (mimo)
Koordinační situační výkres
Stupeň dokumentace
Číslo stavby
Číslo objektu
Číslo listu
Počet listů
Datum
Měřítko
Projekt
Zpracovatel
Objednatel
Správce
Dodavatel
Autorský dozor
Kontrolní dozor
Koordinátor BOZP
Projektant