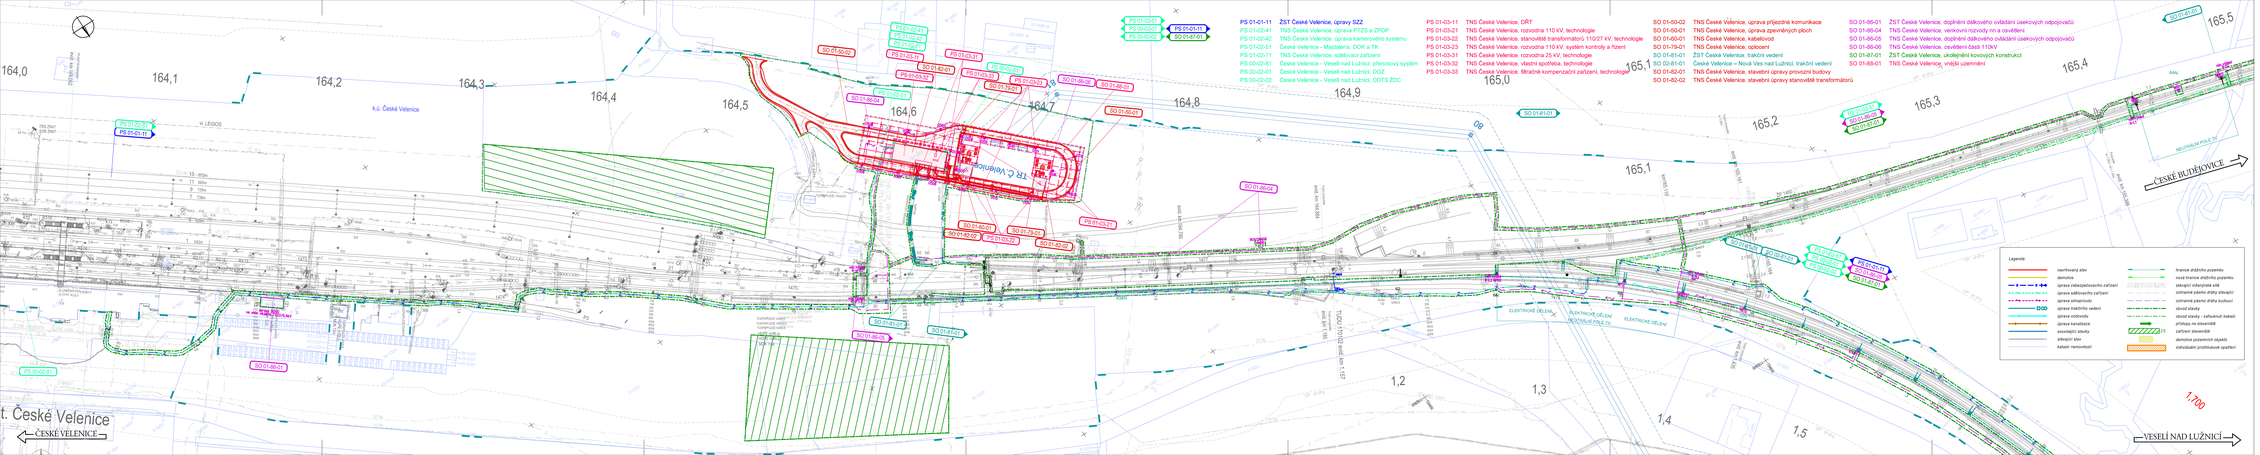
ČESKÉ VELENICE
VESELÍ NAD LUŽNICÍ
ČESKÉ BUDĚJOVICE
k.ú. České Velenice
TS C. Velenice
ELEKTRICKÉ DĚLENÍ
PS 01-01-01
PS 01-01-11
