




## REKONSTRUKCE A DOPLNĚNÍ PŘENOSOVÉ ŠÍTĚ PRO ERTMS

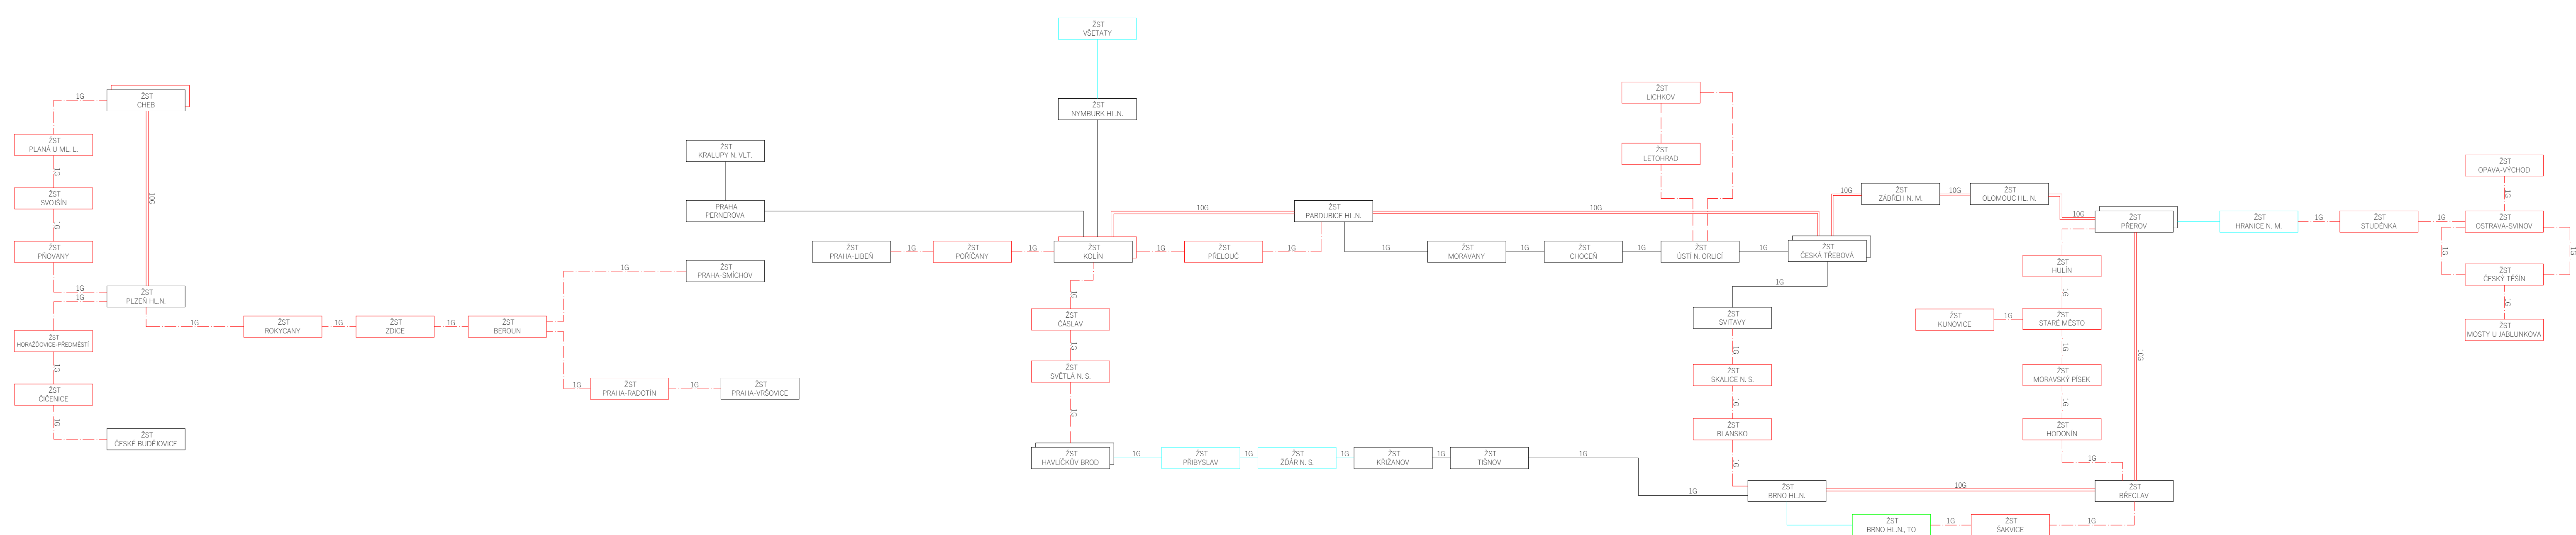

## VYSVĚTLIVKY

- |  |  |
|--|--|
|  | ZARÍZENÍ REALIZOVANÉ V RÁMCI TOHOTO PS A TĚTO STAVBY     |
|  | ZARÍZENÍ REALIZOVANÉ V RÁMCI JINÝCH PS, SO A TĚTO STAVBY |
|  | ZARÍZENÍ DEMONTOVANÁ NEBO PŘEMÍSTĚNÁ V RÁMCI TĚTO STAVBY |
|  | ZARÍZENÍ REALIZOVANÉ V RÁMCI SOUVISEJÍCÍ STAVBY          |
|  | ZARÍZENÍ STÁVAJÍCÍ                                       |


TYPY KABELŮ


- |                       |  |
|-----------------------|--|
| — — — — —             | KABELOVÁ TRASA TELEFONNÍCH DATOVÝCH ROZVODŮ (FTP CAT. 6A - 4X2X0, ...) |
| — — — — —             | KABELOVÁ TRASA OPTICKÉ KABELIZACE (MOK, ...)                           |
| — ~ — ~ — ~ — ~ — ~ — | KABELOVÁ TRASA SILOVÝCH ROZVODŮ (NYY, CYKY, ...)                       |

Paré:

Orientační schéma:

Razítko oprávněné osoby:

<b>Stavebník / investor:</b>	Správa železnic, státní organizace	
Adresa:	Dlážděná 1003/7, 110 00 Praha 1	
Zástupce investora:	Stavební správa západ	
Adresa:	Diamond Point, Ke Štvanici 650/3, 186 00 Praha 8 Karlín	

<b>Zhotovitel díla:</b>	Signal Projekt s.r.o. Videňská 546/55, 639 00 Brno T: tel.: +420 543 214 111 E: info@signalprojekt.cz		
<b>Zhotovitel části / objektu:</b>	Signal Projekt s.r.o. Videňská 546/55, 639 00 Brno T: tel.: +420 543 214 111 E: info@signalprojekt.cz		
<b>Hlavní projektant (HIP):</b>	Ing. Milan Ptáček	<b>Specialista:</b>	Ing. Milan Ptáček

Název stavby / akce:										Rekonstrukce a doplnění přenosové sítě pro ERTMS										Označení (S-kód): S602300474	
																				Zakázka: -	
Název části:										Sbělovací zařízení										Označení části: D.1.2.8	
Název objektu:																				Číslo objektu / komplexu:	
Název přílohy:										Přehledové schéma doplnění agregační úrovně GSM-R										Číslo přílohy:	
Název dílčí části přílohy:																				3. 105	
Odpovědný projektant:										Zpracovatel přílohy: Ing. Milan Ptáček										Měřítko: - Formáty: A4x5A4										Stupeň dokumentace:																																							
Kraj:										Katastrální území:										TUDU:										Smluveni datum zpracování:																																							
Celá ČR										-										-										8.10.2025																																							
S-kód										Stupeň dokumentace										Část										Objekt										Podobjekt										Příloha										Revize									
S602300474										ZD120										PSS#####										3105										-000																													