


- DYNAMICKÁ BARIÉRA
- OCHRANNÉ PLOTY
- ZASTÍVOVÁNÍ SKALNÍHO MASIVU
- STÁVAJÍCÍ ZASTÍVOVÁNÍ SKALNÍHO MASIVU
- ODTĚŽENÍ

LEGENDA

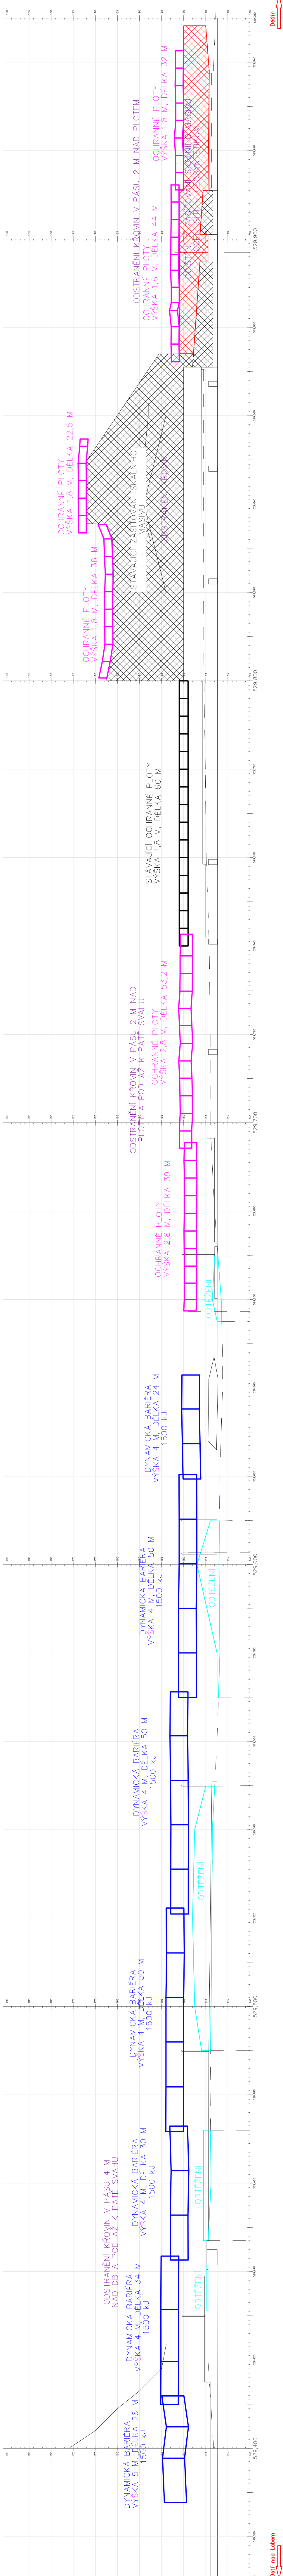

Svazkový systém:
Výškový systém:

JTSK
Bpr

Revize:	Datum:	Vypracoval:	Podpis:	Kontroloval:	Podpis:	Poznámka:

SG Geotechnika a.s.
Geologická 988/4, 152 00 Praha 5

Objednatel:	Správa železniční dopravní cesty, státní organizace				
Název zakázky:	Zvýšení stability skalních masivů Povrch-Dělník hln. km 528,350-528,500; 528,800-528,130 a 529,400-529,950				
Číslo zakázky:	CZ0116.000434				
Zpracoval:	Schválil:	Měřitko:	Datum:		
Ing. R. Hladký	Ing. M. Novák	1 : 500/500	září 2017		
Podélný řez SO 03			Číslo přílohy:		
			E.1.1.2.10		