


# PŪDORYS

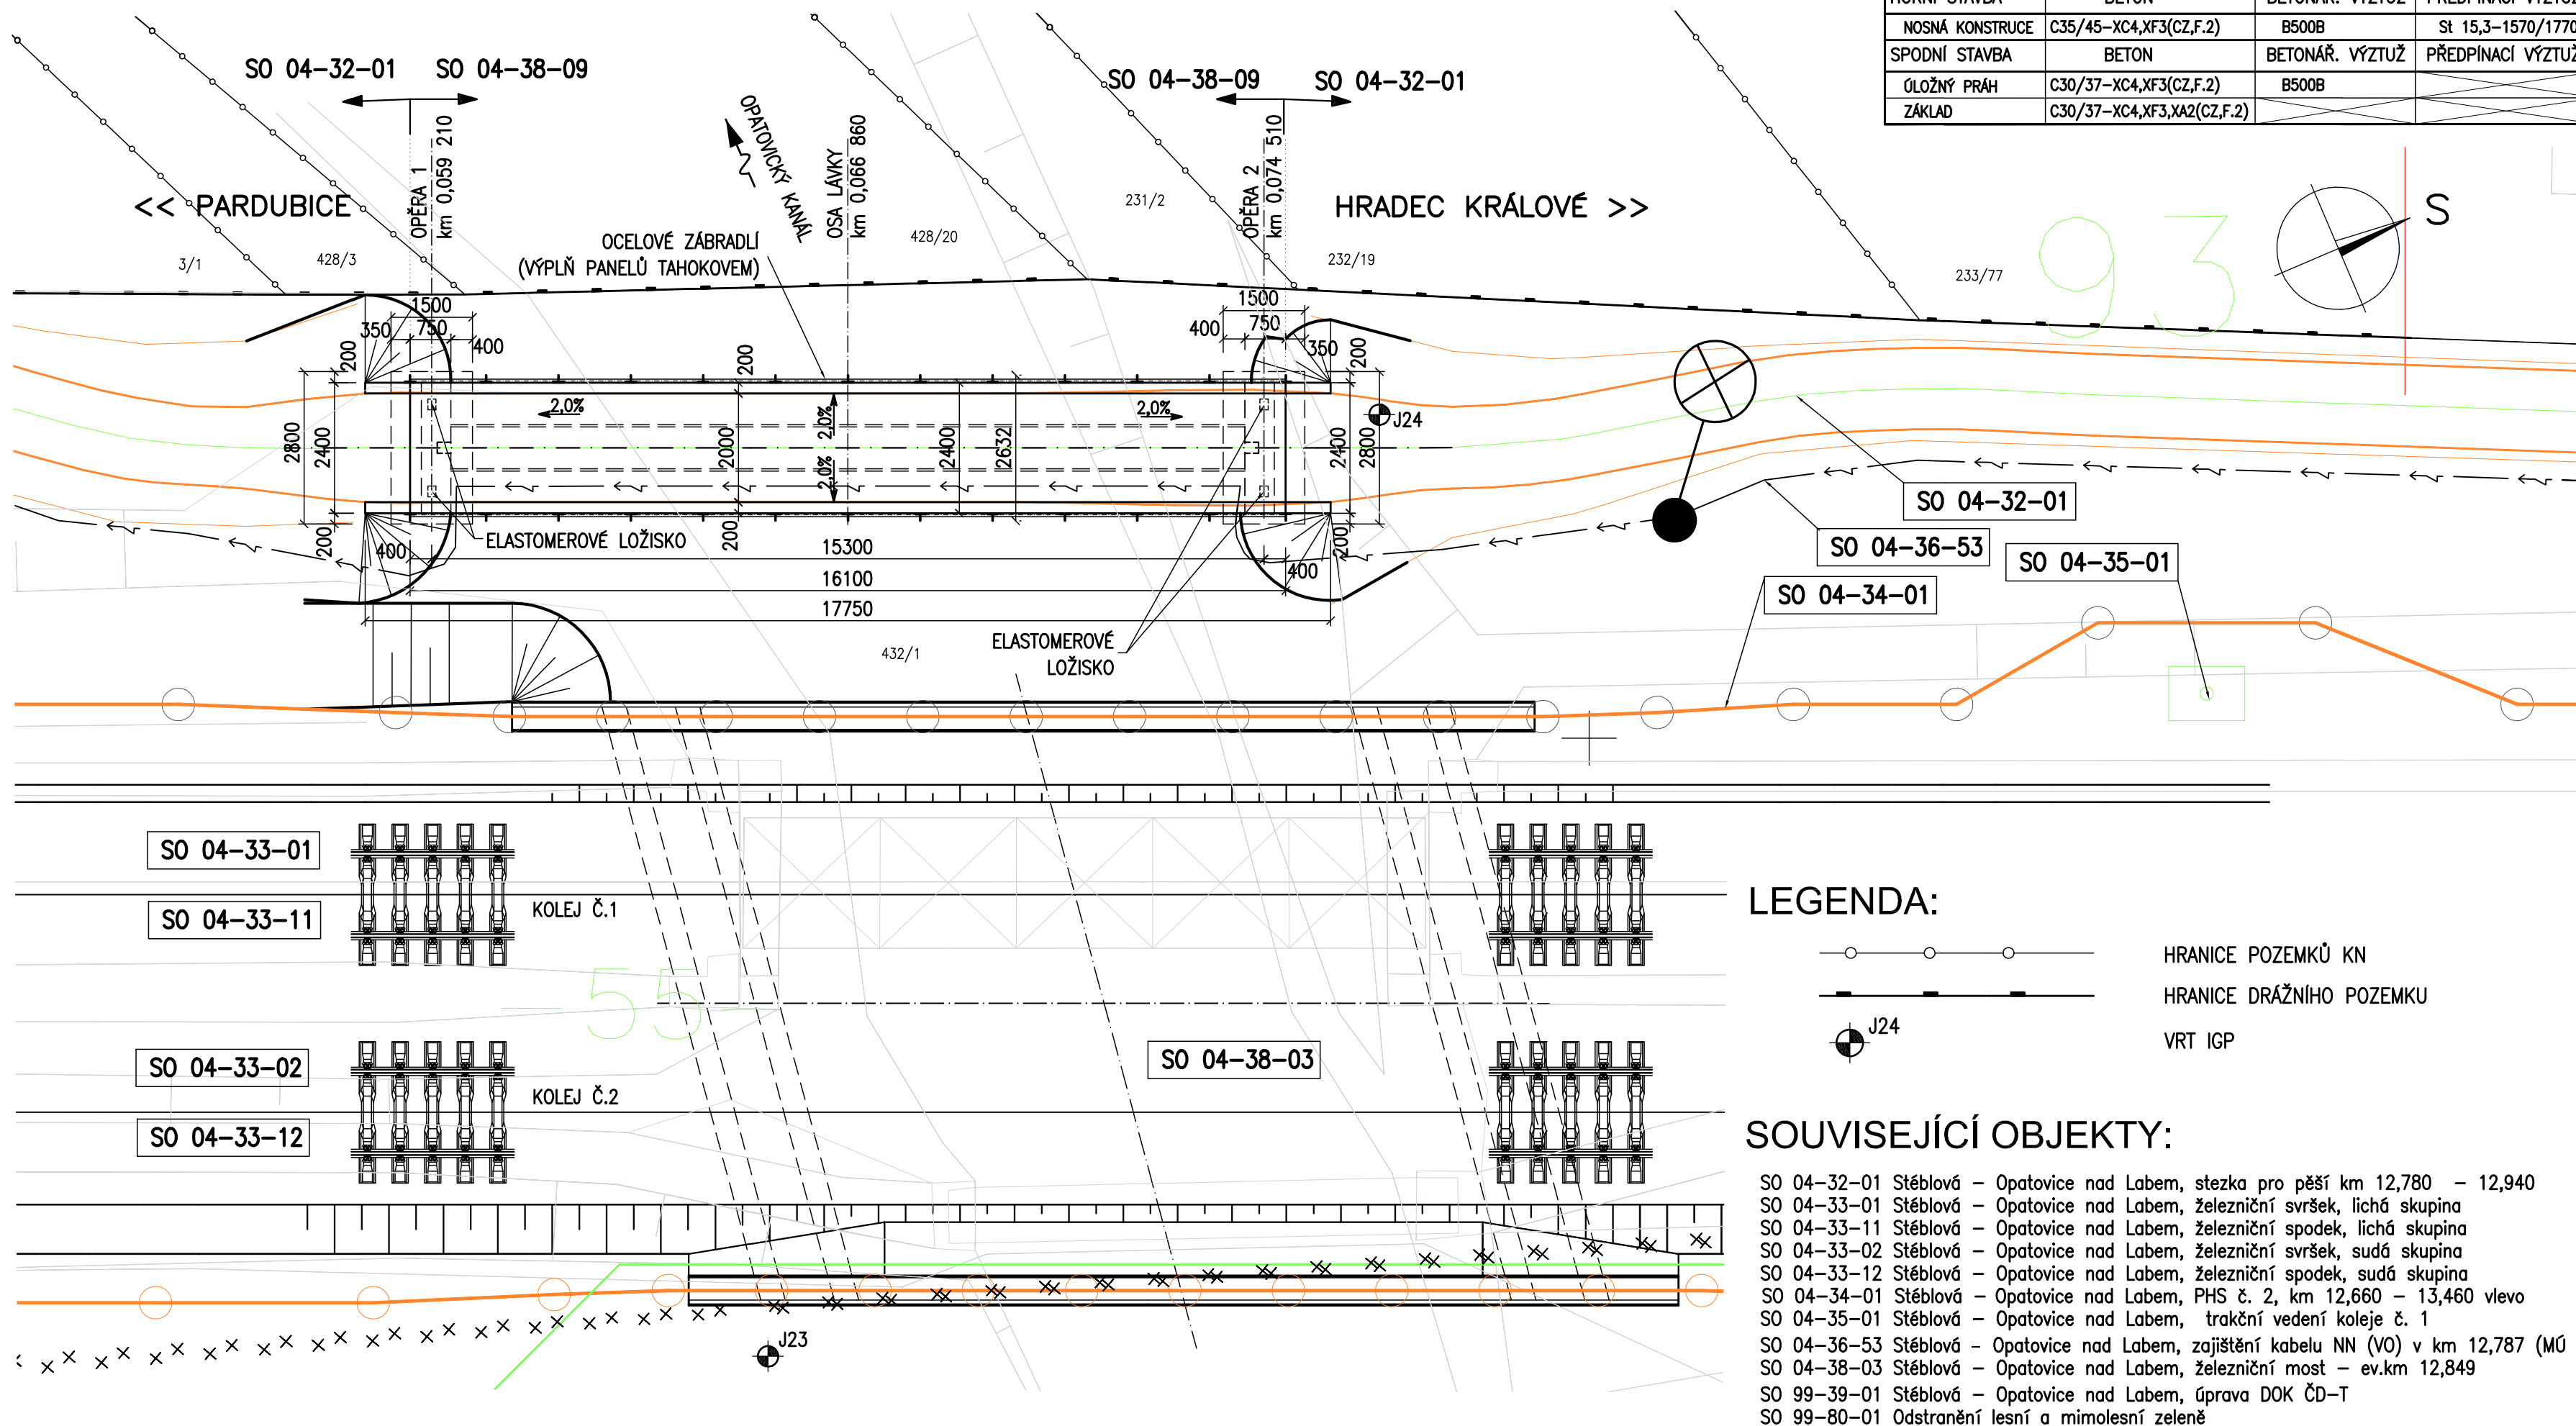



STAVEBNÍ MATERIÁL			
HORNÍ STAVBA	BETON	BETONÁŘ. VÝZTUŽ	PŘEDPÍNACÍ VÝZTUŽ
NOSNÁ KONSTRUCE	C35/45–XC4,XF3(CZ,F.2)	B500B	St 15,3–1570/1770
SPODNÍ STAVBA	BETON	BETONÁŘ. VÝZTUŽ	PŘEDPÍNACÍ VÝZTUŽ
ÚLOŽNÝ PRAH	C30/37–XC4,XF3(CZ,F.2)	B500B	
ZÁKLAD	C30/37–XC4,XF3,XA2(CZ,F.2)		

SO 04-38-09  
E 1.4.3




 

PO PŘIPOMÍNKÁCH 06/2013  
PO PŘIPOMÍNKÁCH 09/2012

VÝŠKOVÝ SYSTÉM Bpv      SOUŘADNICOVÝ SYSTÉM S-JTSK

Číslo změny:	Obsah změny:	Datum změny:
01	-	-
02	-	-
03	-	-

<p><b>Investor:</b></p>  <p>Správa železniční dopravní cesty, státní organizace Dlážděná 1003/7 110 00 Praha 1</p>	<p><b>Objednatel:</b></p>  <p><b>SUDOP PRAHA</b></p> <p>SUDOP PRAHA a.s. Olšanská 1a, 130 80 Praha 3 tel.: +420 267 094 11 fax: +420 224 230 316 e-mail: praha@sudop.cz</p>
---	--

<p>Generální projektant:</p> 	<p>SUDOP PRAHA a.s.          Olšanská 1a, 130 80 Praha 3          tel.: +420 267 094 111          fax: +420 224 230 316          e-mail: praha@sudop.cz</p>	<p>Hlavní inženýr projektu:          ING. DANIEL FILIP</p> <p>Garant profese:          ING. LIBOR VÍTEK</p>
--	---	---

Zpracovatel časti:  <b>valbek</b>		VALBEK spol. s r.o., středisko Plzeň Parková 1205/11, 326 00 Plzeň tel: 377481220-1 email: info.plzen@valbek.cz	
Vedoucí střediska:  ING. ROBERT VORSCHNEIDER	Odpovědný projektant SO, IO, PS:  ING. TOMÁŠ ŠLAIS	Vypracoval:  ING. MARTIN KOCIÁN	Kontroloval:  ING. ZDENĚK PORKÁT

<p>Název akce:</p> <p>MODERNIZACE TRATI HRADEC KRÁLOVÉ - PARDUBICE - CHRUDIM, 1. STAVBA, ZDVOUKOLEJNĚNÍ ÚSEKU STĚBLOVÁ - OPATOVICE NAD LABEM</p>	Číslo smlouvy:		11-420.250	
	Projektový stupeň: PROJEKT			
	Datum:			30.11.2012
	Číslo části:			E 1.4.3
Část, Objekt:	E 1.4.3 - LÁVKY PRO PĚŠÍ			
SO 04-38-09 Stéblová - Opatovice n. Labem, lávka přes Opatovický kanál v Čeperce				
Název přílohy:	PŮDORYS		Měřítko:	Počet formátů:
			1:100	4xA4
			Číslo přílohy:	