


PODÉLNÝ ŘEZ LÁVKOU

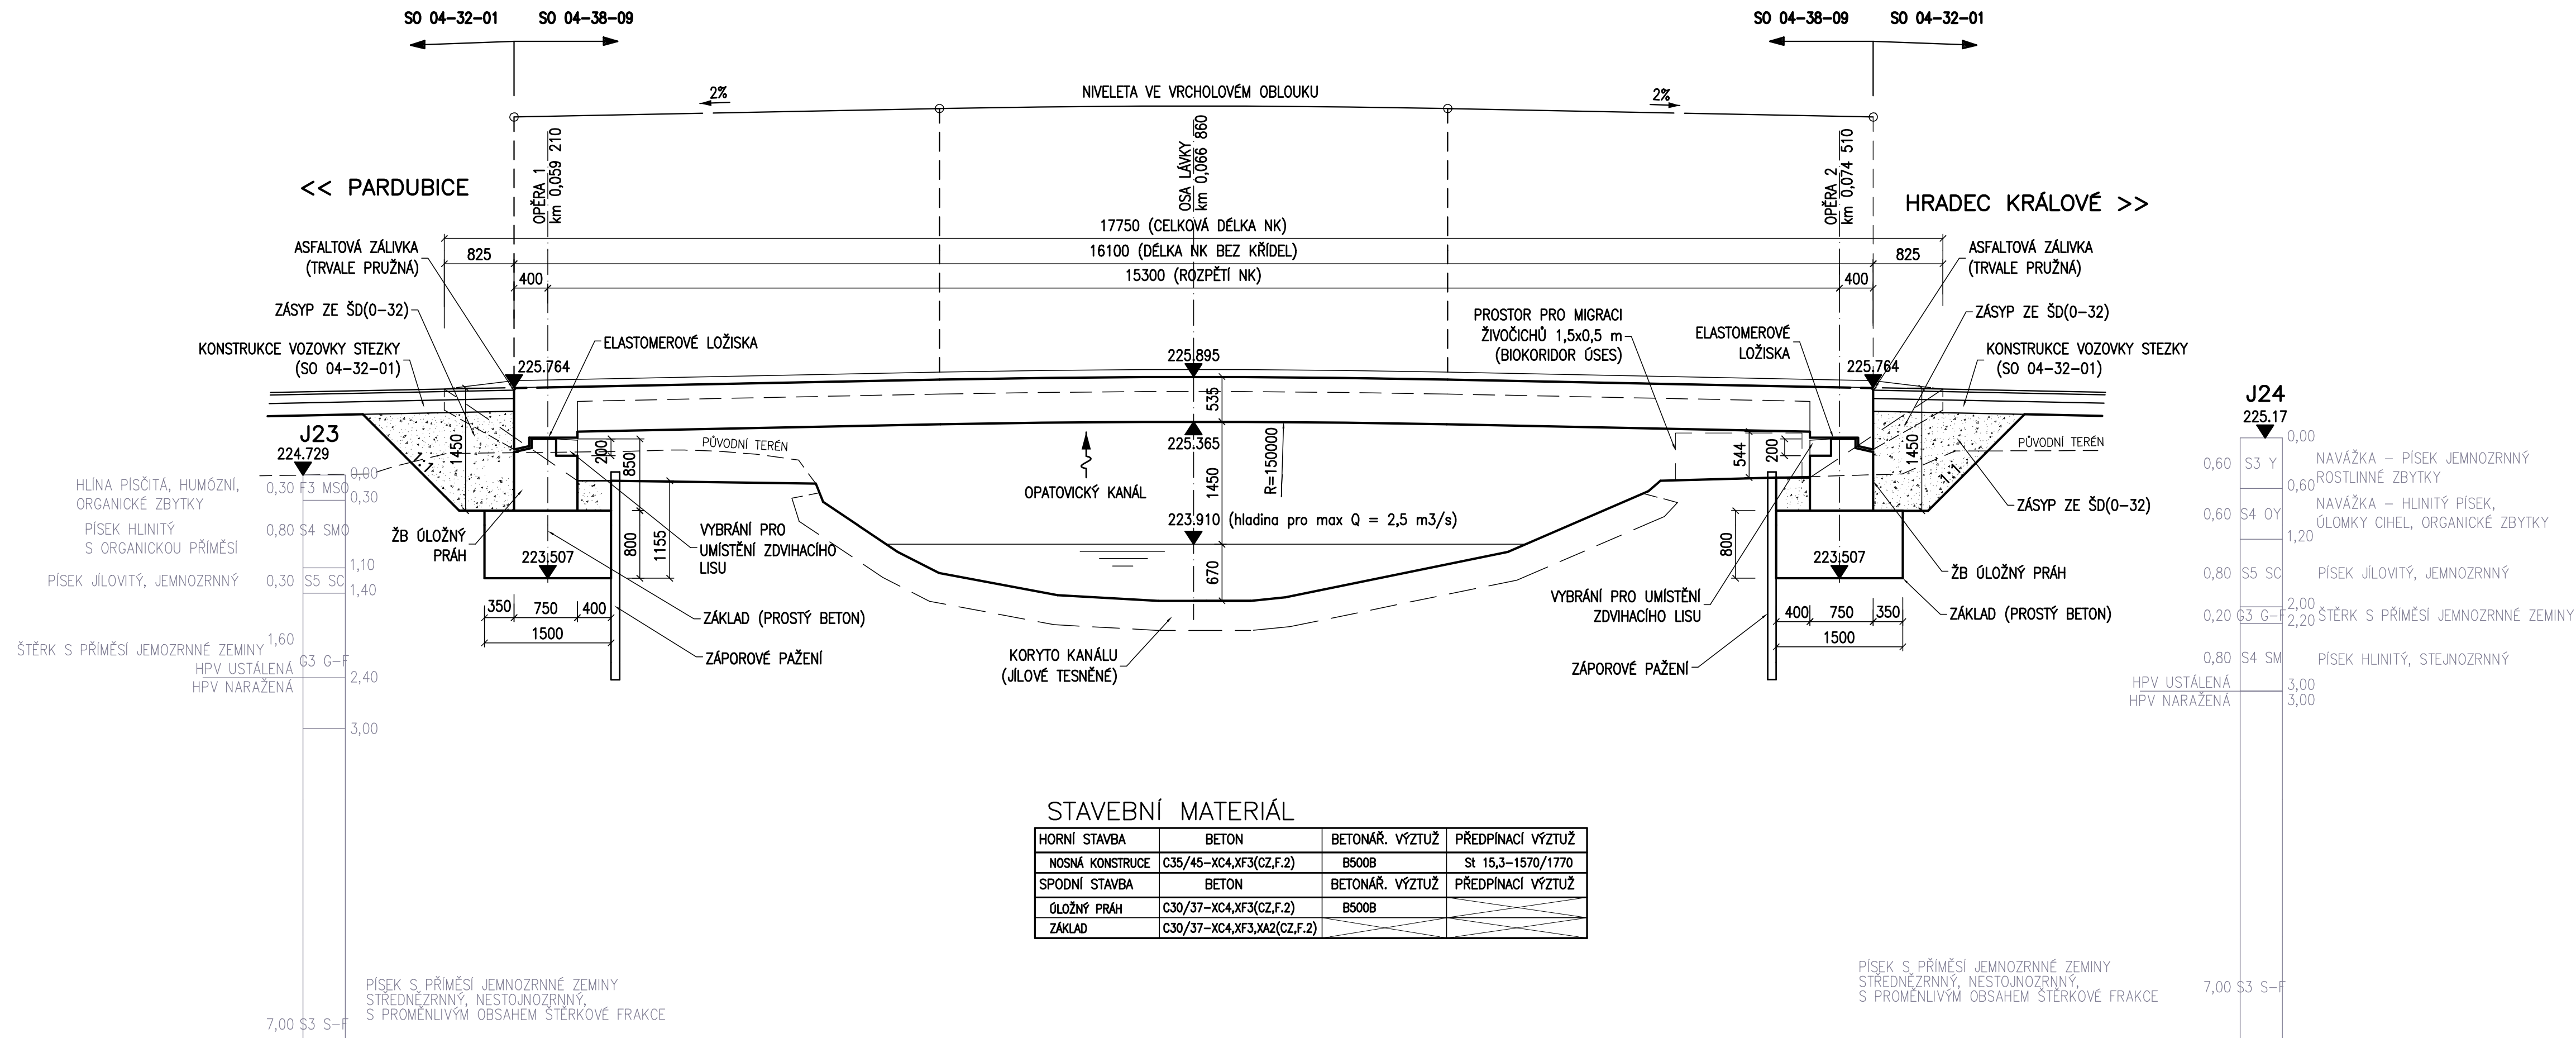




SO 04-38-09
E 1.4.3


PO PŘIPOMÍNKÁCH 06/2013
PO PŘIPOMÍNKÁCH 09/2012





VÝŠKOVÝ SYSTÉM B_pv SOUŘADNICOVÝ SYSTÉM S-JTSK

Číslo změny:	Obsah změny:	Datum změny:
01	-	-
02	-	-
03	-	-

<p>Investor:</p>  <p>Správa železniční dopravní cesty, státní organizace Dlážděná 1003/7 110 00 Praha 1</p>	<p>Objednatel:</p>  <p>SUDOP PRAHA</p> <p>SUDOP PRAHA a.s. Olšanská 1a, 130 80 Praha 3 tel.: +420 267 094 111 fax: +420 224 230 316 e-mail: praha@sudop.cz</p>
---	---

<p>Generální projektant:</p> 	<p>SUDOP PRAHA a.s. Olšanská 1a, 130 80 Praha 3 tel.: +420 267 094 111 fax: +420 224 230 316 e-mail: praha@sudop.cz</p>	<p>Hlavní inženýr projektu: ING. DANIEL FILIP</p> <p>Garant profese: ING. LIBOR VÍTEK</p>
--	---	---

<p>Zpracovatel časti:</p> 	<p>VALBEK spol. s r.o., středisko Plzeň Parková 1205/11, 326 00 Plzeň tel: 377481220-1 email: info.plzen@valbek.cz</p>
---	---

<p>Vedoucí střediska:</p>  <p>ING. ROBERT VORSCHNEIDER</p>	<p>Odpovědný projektant SO, IO, PS:</p>  <p>ING. TOMÁŠ ŠLAIS</p>	<p>Vypracoval:</p>  <p>ING. MARTIN KOCIÁN</p>	<p>Kontroloval:</p>  <p>ING. ZDENĚK PORKÁT</p>
---	---	--	---

<p>Název akce:</p> <p>MODERNIZACE TRATI HRADEC KRÁLOVÉ - PARDUBICE - CHRUDIM, 1. STAVBA, ZDVOUKOLEJNĚNÍ ÚSEKU STĚBLOVÁ - OPATOVICE NAD LABEM</p>	Číslo smlouvy:		11-420.250
	Projektový stupeň:		PROJEKT
	Datum:		30.11.2012
	Číslo části:		E 1.4.3
<p>Část, Objekt:</p> <p>E 1.4.3 - LÁVKY PRO PĚŠÍ</p> <p>SO 04-38-09 Stěblová - Opatovice n. Labem, lávka přes Opatovický kanál v Čeperce</p>			
<p>Název přílohy:</p> <p>PODÉLNÝ ŘEZ LÁVKOU</p>	Měřítko:	1:50	Počet formátů:
	Číslo přílohy:		7