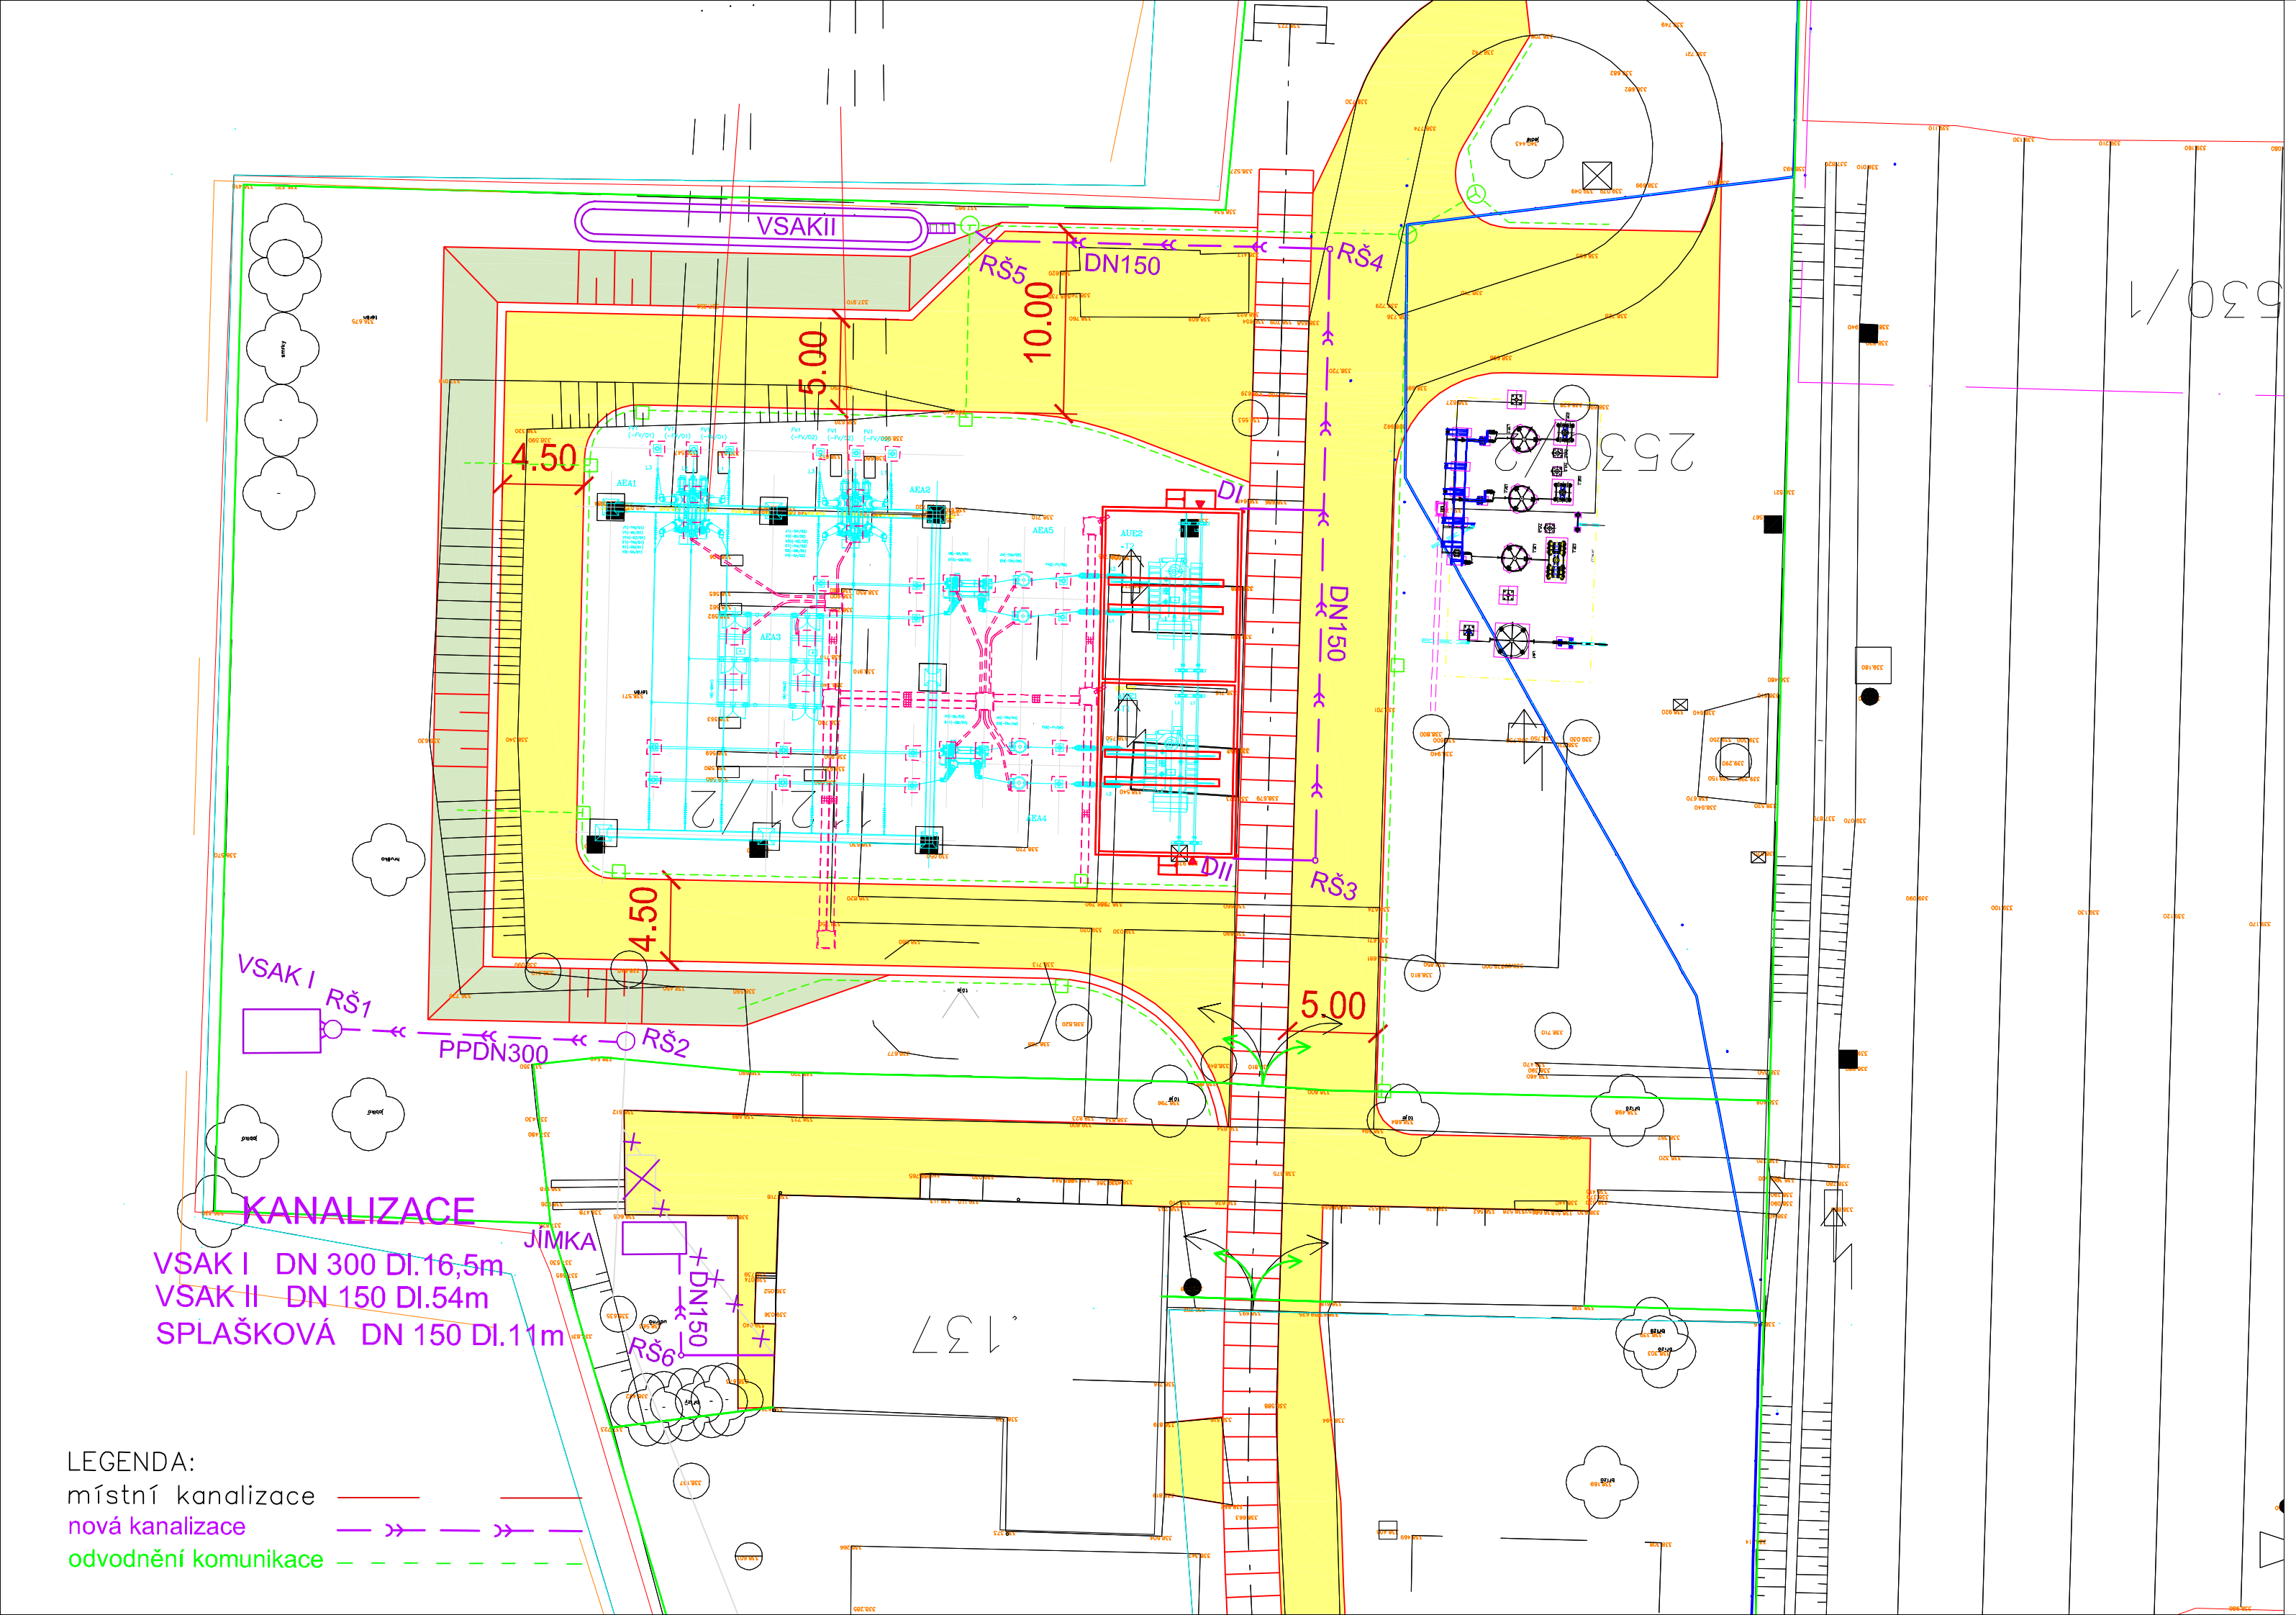

sfdi
STÁTNÍ FOND DOPRAVNÍ INFRASTRUKTURY

SŽDC
Správa železniční dopravní cesty

			ČÍSLO SOUPRAVY:
REVIZE Č.	DATUM	ZMĚNA	

SUDOP BRNO

SUDOP BRNO, spol. s r.o.
Kounicova 26
611 36 Brno

OBJEDNAVATEL:	SŽDC, s.o., Stavební správa východ se sídlem v Olomouci, Nerudova 1, 772 58 Olomouc		tel. : +420 972 625 804 E-mail: sudop@sudop-brno.cz
PROFESNÍ SKUPINA:	32 Inženýrské sítě	VEDOUCÍ PROF. SKUPINY Ing. Bohdan Plch	JEDNATEL ING. JIŘÍ MOLÁK
ODPOVĚDNÝ PROJ. ZAKÁZKY ING. VÍTĚZSLAV ŠIMÁČEK	ODPOVĚDNÝ PROJ. PS, SO Ing. Bohdan Plch	NAVRHL, VYPRACOVAL Ing. Bohdan Plch	KONTROLOVAL L. Mašová
KRAJ : Vysočina	POVĚŘENÝ OÚ : Golčův Jeníkov		STUPEŇ: DUR - Přípravná dok.

"Zvýšení trakčního výkonu TNS Golčův Jeníkov"
SO 01-27-01 TNS Golčův Jeníkov, venkovní kanalizace
SO 01-27-02 TNS Golčův Jeníkov, provozní budova - ZTI

Situace

ZAK. ČÍSLO 13037-01-0813	ARCH. ČÍSLO 2013240033
MĚŘÍTKO 1:500	POČET FORMÁTŮ 3xA4
DATUM: 08/2013	
ČÁST DOKUM. E.1.6	PŘÍLOHA 2