

OSA 7 (OSA 1)

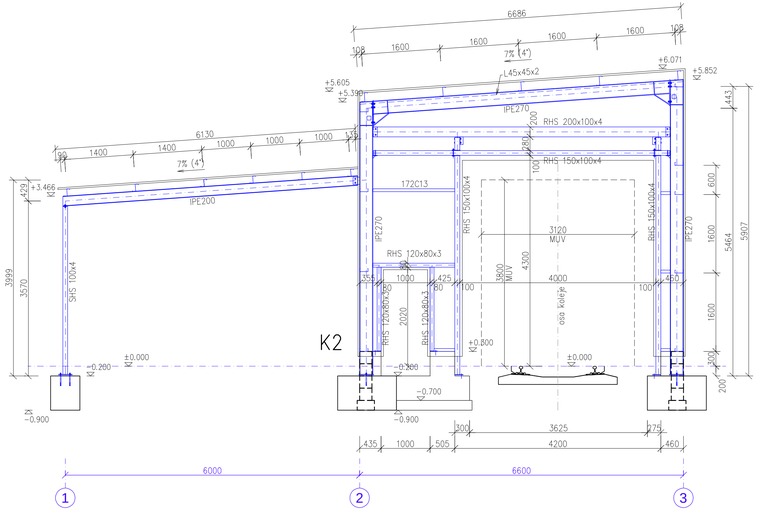

OSA 4,5,6 (OSA 2,3)

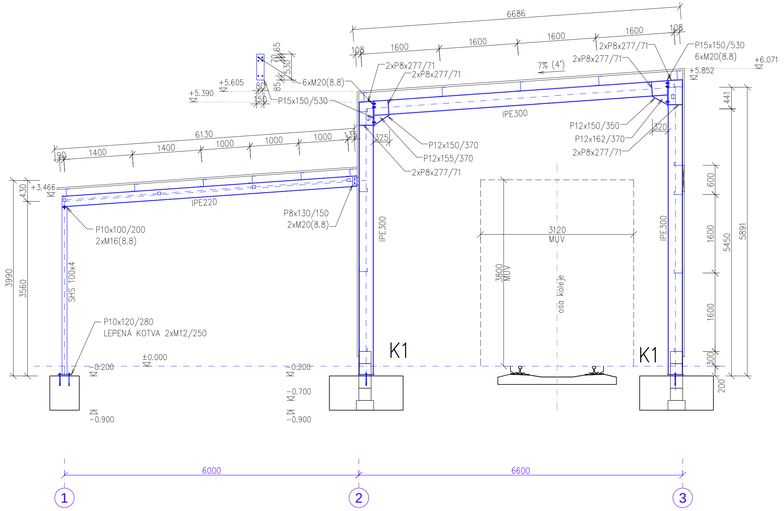

LEGENDA PLÁŠTĚ – OCEL S320GD

STŘECHA – TRAPEZOVÝ PLECH 35/207–0,75 (ODSTÍN DLE STAVEBNÍ ČÁSTI)
STĚNY – TRAPEZOVÝ PLECH 35/207–0,75 (ODSTÍN DLE STAVEBNÍ ČÁSTI)
PROSVĚTLOVACÍ PÁS – SKLOLAMINÁTOVÁ DESKA 35/207

LEGENDA PAŽDÍKŮ A VAZNIC – OCEL S450GD

Hala
VAZNICOVÝ SYSTÉM METSEC – H.E.B.
PAŽDÍKOVÝ SYSTÉM – BUTT

Přístřešek
VAZNICOVÝ SYSTÉM METSEC – SLEEVED

OCEL

NOSNÁ O.K. – S235 (11 373)

TŘÍDA PROVÁDĚNÍ DLE ČSN EN 1090–2: EXC2

Spoje šroubové: – jakostní třídy 8.8

Ochranný nátěrový systém (ONS): pro ocelové podklady schválený pro použití u Správy železnic – označení ONS 21 (dle předpisu SŽDC S 5/4, příloha A, tabulka E/1) celková tl. Nátěrového systému 240 µm (základní nátěr 80 µm , podkladové a vrchní nátěry 160 µm)

Požární odolnost ocelové konstrukce – R15

Ministerstvo dopravy
Státní fond dopravní infrastruktury

Orientační schéma:

Razítko oprávněné osoby:

Podpis: Datum:

Revize:	Datum:	Popis:	Kontroloval:

Stavebník/investor:	Správa železnic, státní organizace
Adresa:	Dlážděná 1003/7, 110 00 Praha 1
Zástupce investora:	Oblastní ředitelství Ostrava
Adresa:	Muglinovská 1038/5 702 00 Ostrava

SPRÁVA ŽELEZNIC

Zhotovitel stavby:	Ing. Lukáš Bobek		
Adresa: Kontakt:	Strelkovova 1522/1, 700 30 Ostrava T: +420 775 148 939 E: lukasbobek@email.cz		
Zhotovitel objektu:	Ing. Aleš Palička		
Adresa: Kontakt:	U Jičínky 383/8, 741 01 Nový Jičín T: +420 702 902 575 E: a.palicka@seznam.cz		
Hlavní projektant (HIP):	Specialista:	Odpovědný projektant:	Zpracovatel:
Ing. Lukáš Bobek	Ing. Aleš Palička	Ing. Aleš Palička	Ing. Aleš Palička

Název stavby/akce:	**Kryté stání MUV PS Staré Město u Uherského Hradiště**		Označení (S-kód): S622400155
			Označení zhotovitele: 25002
Název části:	Pozemní stavební objekty výpravních budov a zastávek		Označení části: D.2.2.2
Název objektu:	SO 11-71-01.02 - Kryté stání MUV PS Staré Město UH - **Stavebně konstrukční řešení**		Označení objektu/kompletu: SO 11-71-01.02
Název přílohy:	Stavebně konstrukční řešení		Číslo přílohy: 204
Název dílčí části přílohy:	**Střecha**		Paré:
Kraj: Zlínský	Katastrální území: Staré Město u Uherského Hradiště	TUDU: [2401K1]	
Stupeň dokumentace: DUSP + PDPS	Datum zpracování: 14.01.2025	Formáty: 5xA4	Měřítko: 1:50

List	Stupeň dokumentace	Část	Objekt	Provozní část	Příloha	Revize
0 1 2 

[Prostor pro další informace:]