Ministerstvo dopravy
Státní fond dopravní infrastruktury

Orientační schéma:

Razítko oprávněné osoby:

Podpis: Datum:

| Revize: | Datum: | Popis: | Kontroloval: |
|---|---|---|---|
| | | | |
| | | | |
| | | | |
| | | | |

| | |
|---|---|
| Stavebník/Investor: | **Správa železnic, státní organizace** |
| Adresa: | Dlážděná 1003/7, 110 00 Praha 1 |
| Zástupce investora: | Oblastní ředitelství Ostrava |
| Adresa: | Muglinovská 1038/5 702 00 Ostrava |

SPRÁVA ŽELEZNIC

| | | | |
|---|---|---|---|
| Zhotovitel stavby: | **Ing. Lukáš Bobek** | | |
| Adresa:<br>Kontakt: | Strelkovova 1522/1, 700 30 Ostrava<br>T: +420 775 148 939<br>E: lukasbobek@email.cz | | |
| Zhotovitel objektu: | Ing. Jitka Segeťová | | |
| Adresa:<br>Kontakt: | U Jámy 439, 739 32 Vratimov<br>T: +420 723 236 780<br>E: jitka.segetova@seznam.cz | | |
| Hlavní projektant (HIP): | Specialista: | Odpovědný projektant: | Zpracovatel: |
| Ing. Lukáš Bobek | Ing. Jitka Segeťová | Ing. Jitka Segeťová | Ing. Jitka Segeťová |

| | | | | |
|---|---|---|---|---|
| Název stavby/akce: | **Kryté stání MUV PS Staré město u Uherského Hradiště** | | | Označení (S-kód): S622400155<br>Označení zhotovitele: S2403 |
| Název části: | GEODETICKÁ DOKUMENTACE | | | Označení části: G |
| Název objektu: | GEODETICKÁ DOKUMENTACE | | | Označení objektu/komplexu: N.1.5 |
| Název přílohy:<br>Název dílčí části přílohy: | NÁVRH VYTYČOVACÍ SÍTĚ<br>SITUACE ŽBP | | | Číslo přílohy: 3.1 |
| Kraj: | Katastrální území: | | TUDU: | Paré: |
| Zlínský | Staré Město u Uherského Hradiště | | [2401K1] | |
| Stupeň dokumentace: | Datum zpracování: | Formáty: | Měřítko: | |
| DUSP + PDPS | 25.01.2025 | 6 x A4 | 1 : 1000 | |


| S-kód: | Stupeň dokumentace: | Část: | Objekt: | Podobjekt: | Příloha: | Revize: |
|---|---|---|---|---|---|---|
| 1 2 3 4 5 6 7 8 9 10 | 11 12 13 14 15 | 16 17 18 19 20 21 | 22 23 24 25 26 27 28 29 30 | 31 32 33 | 34 35 36 37 38 39 | 40 41 42 43 |

*[Prostor pro další informace]*


## Legenda:

hranice drážního pozemku (ČD,a.s.)
hranice drážního pozemku (SŽ,s.o.)
katastrální mapa - hranice parcel
katastrální mapa - vnitřní kresba
3582/44 katastrální mapa - parcelní číslo
849 bod ŽBP č.849
138,0 osa koleje s kilometráží


## Klad listů 1:10000

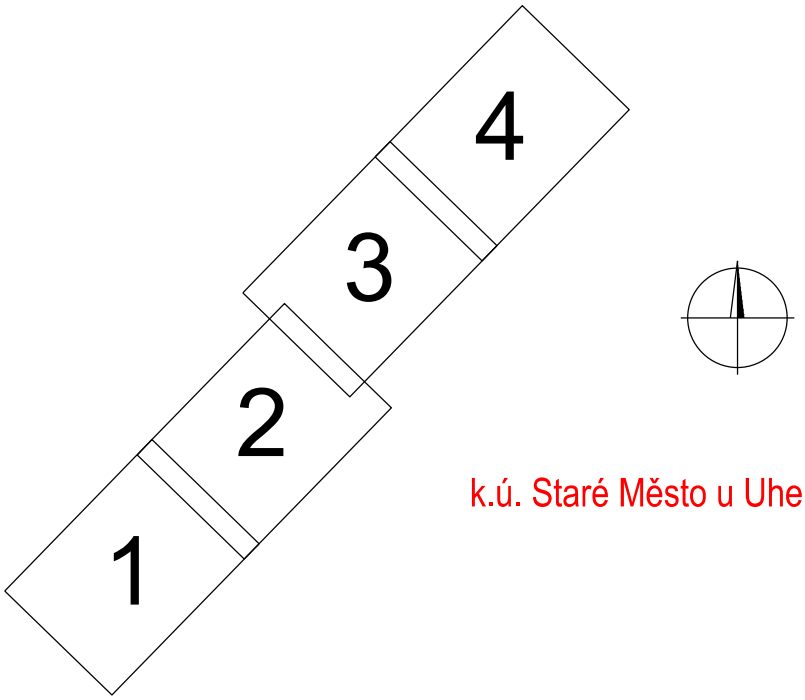



k.ú. Staré Město u Uherského Hradiště

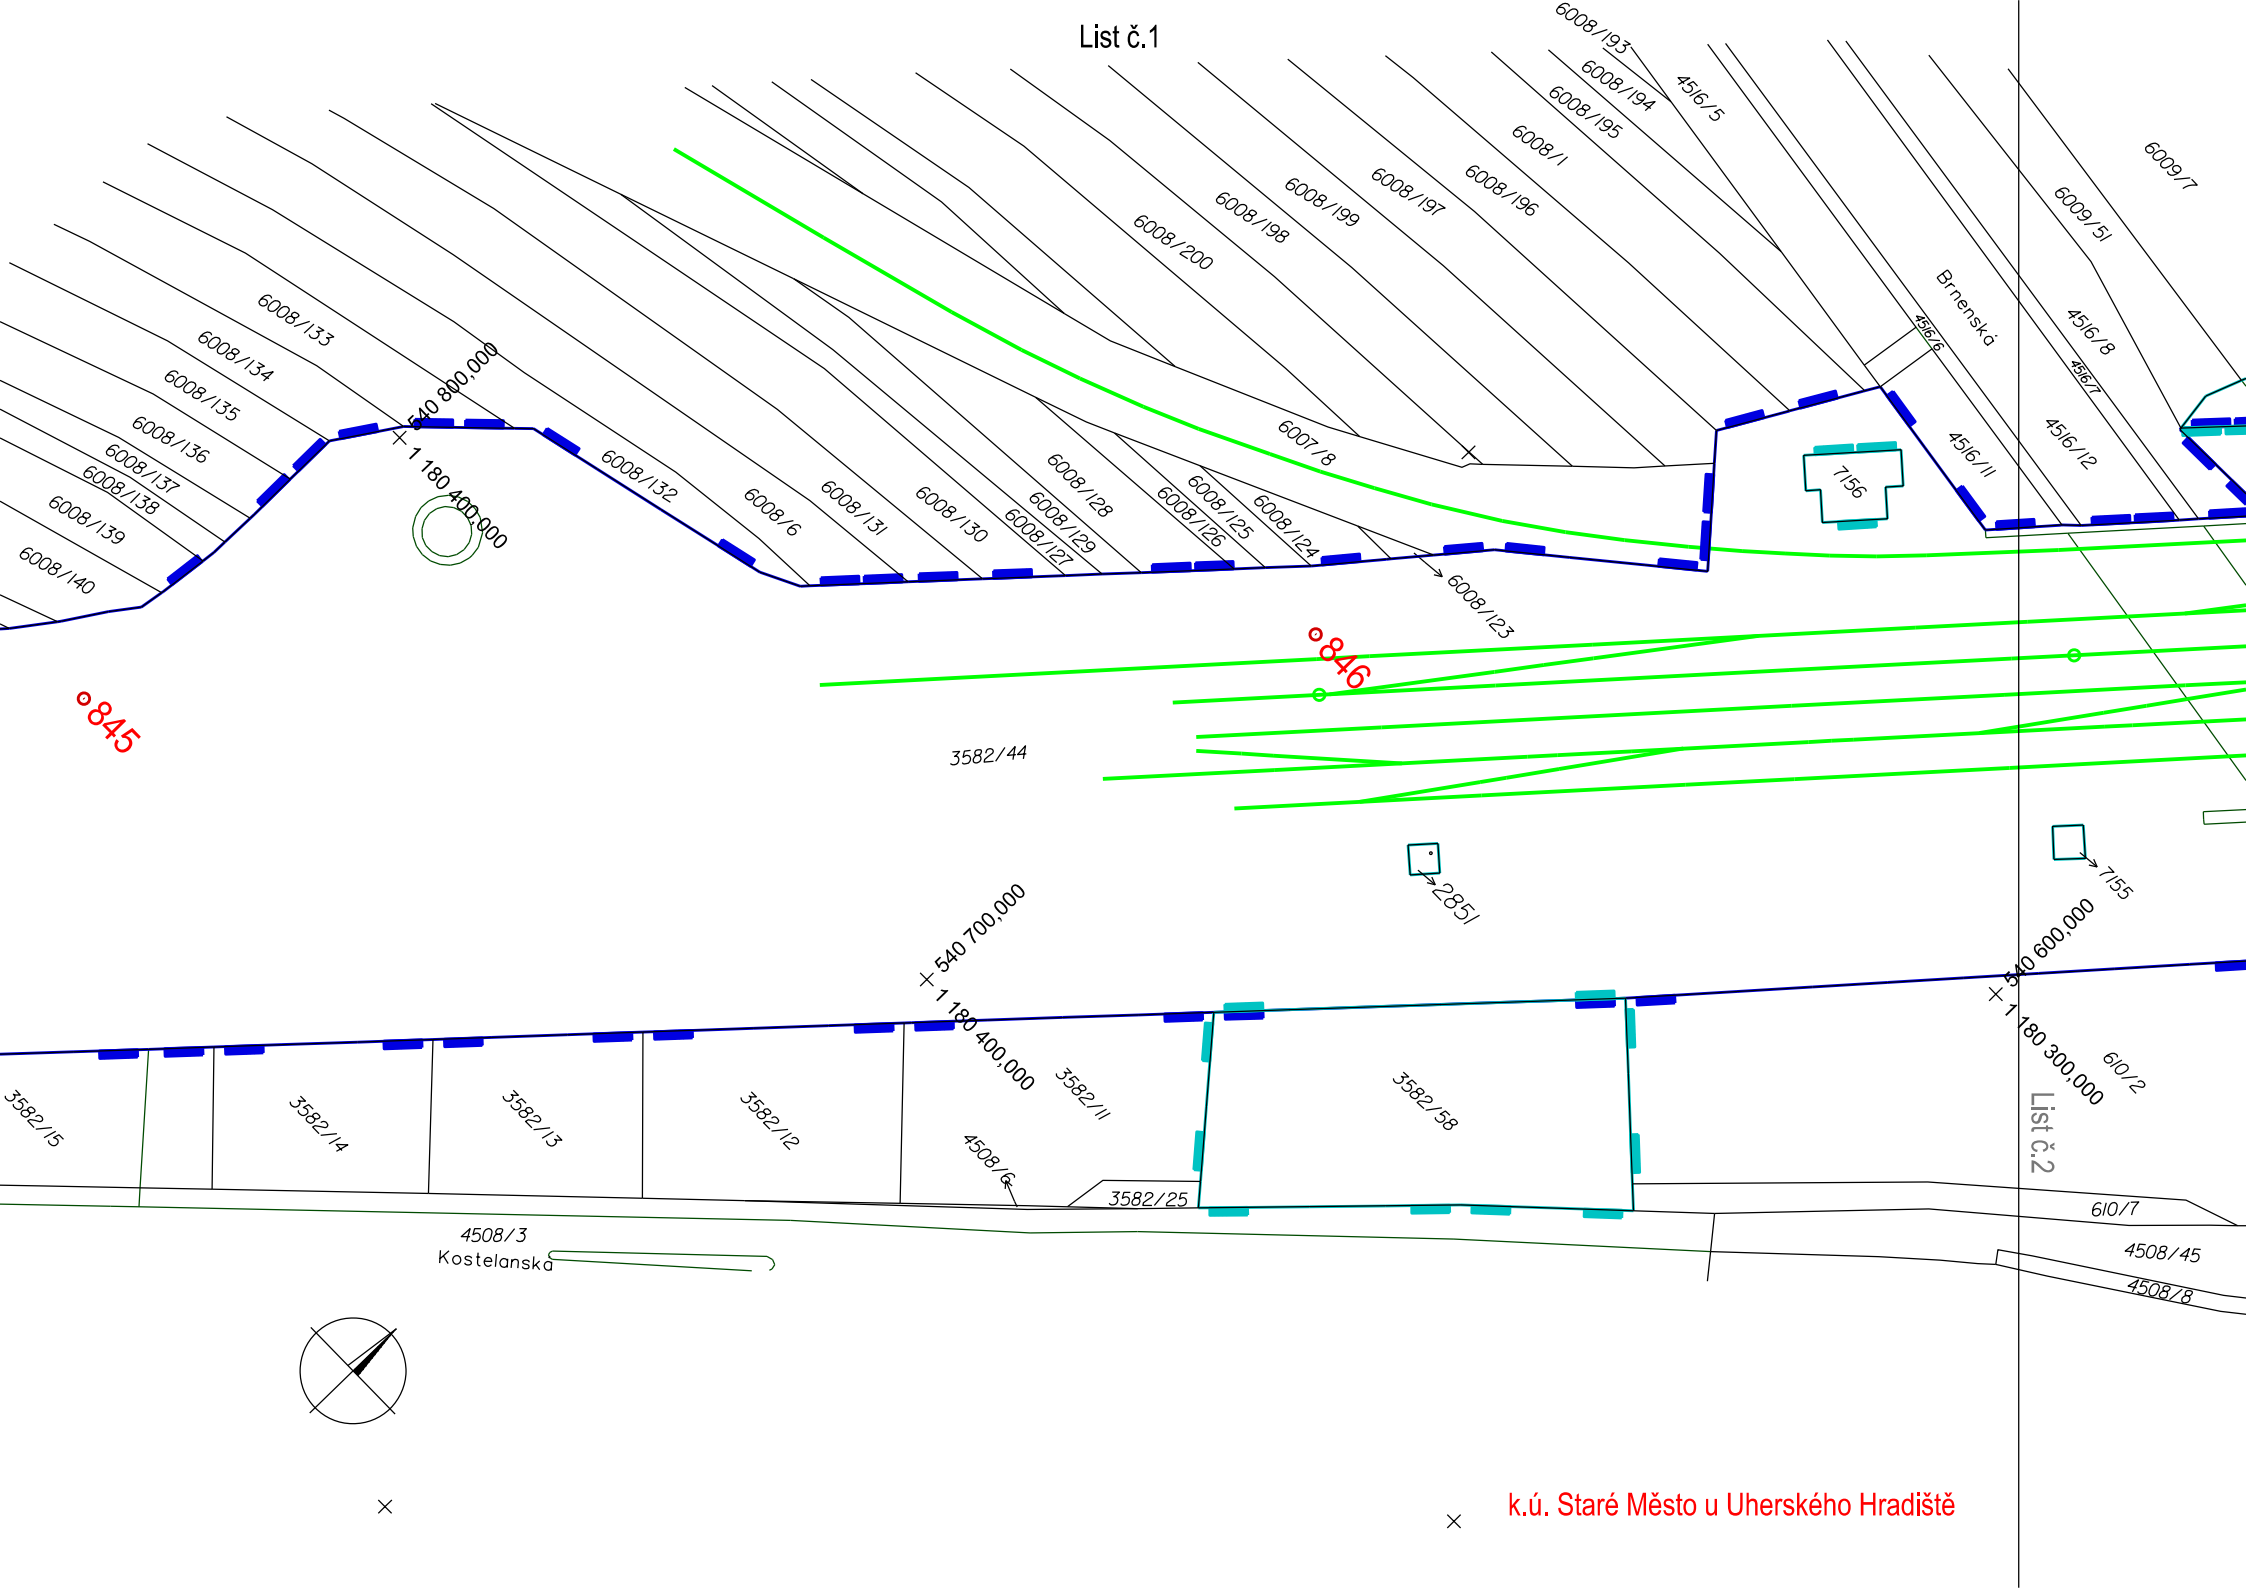



k.ú. Staré Město u Uherského Hradiště

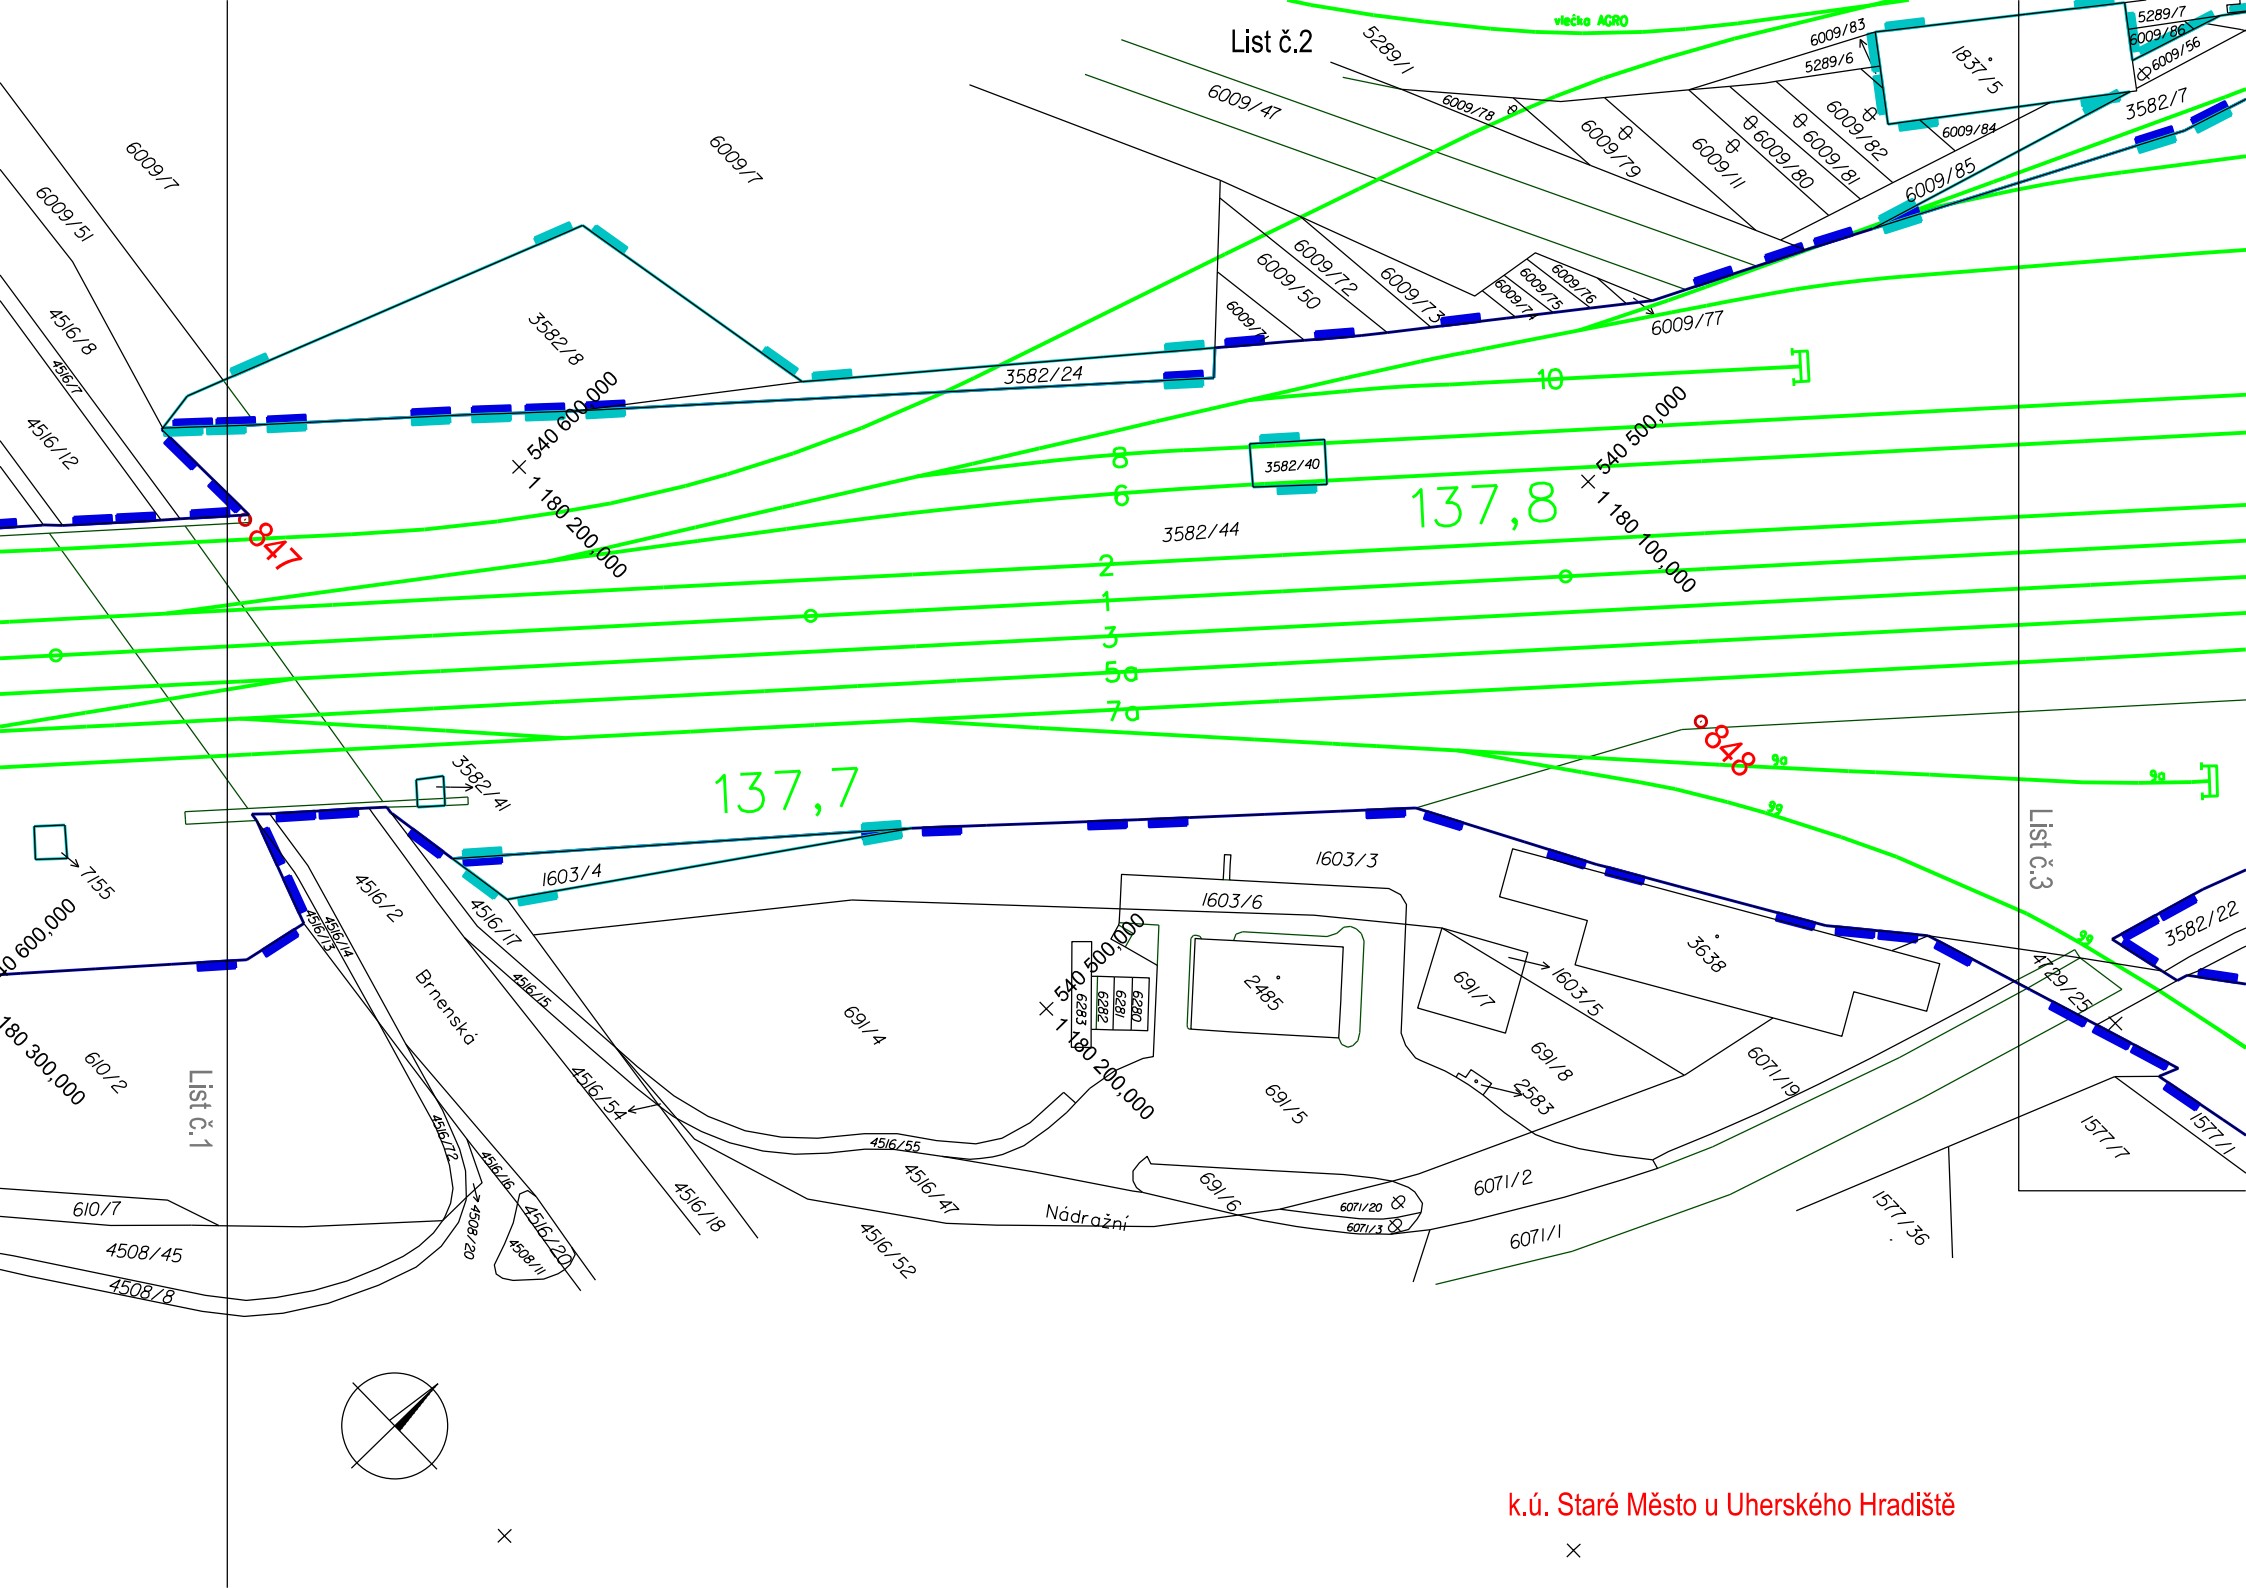


k.ú. Staré Město u Uherského Hradiště

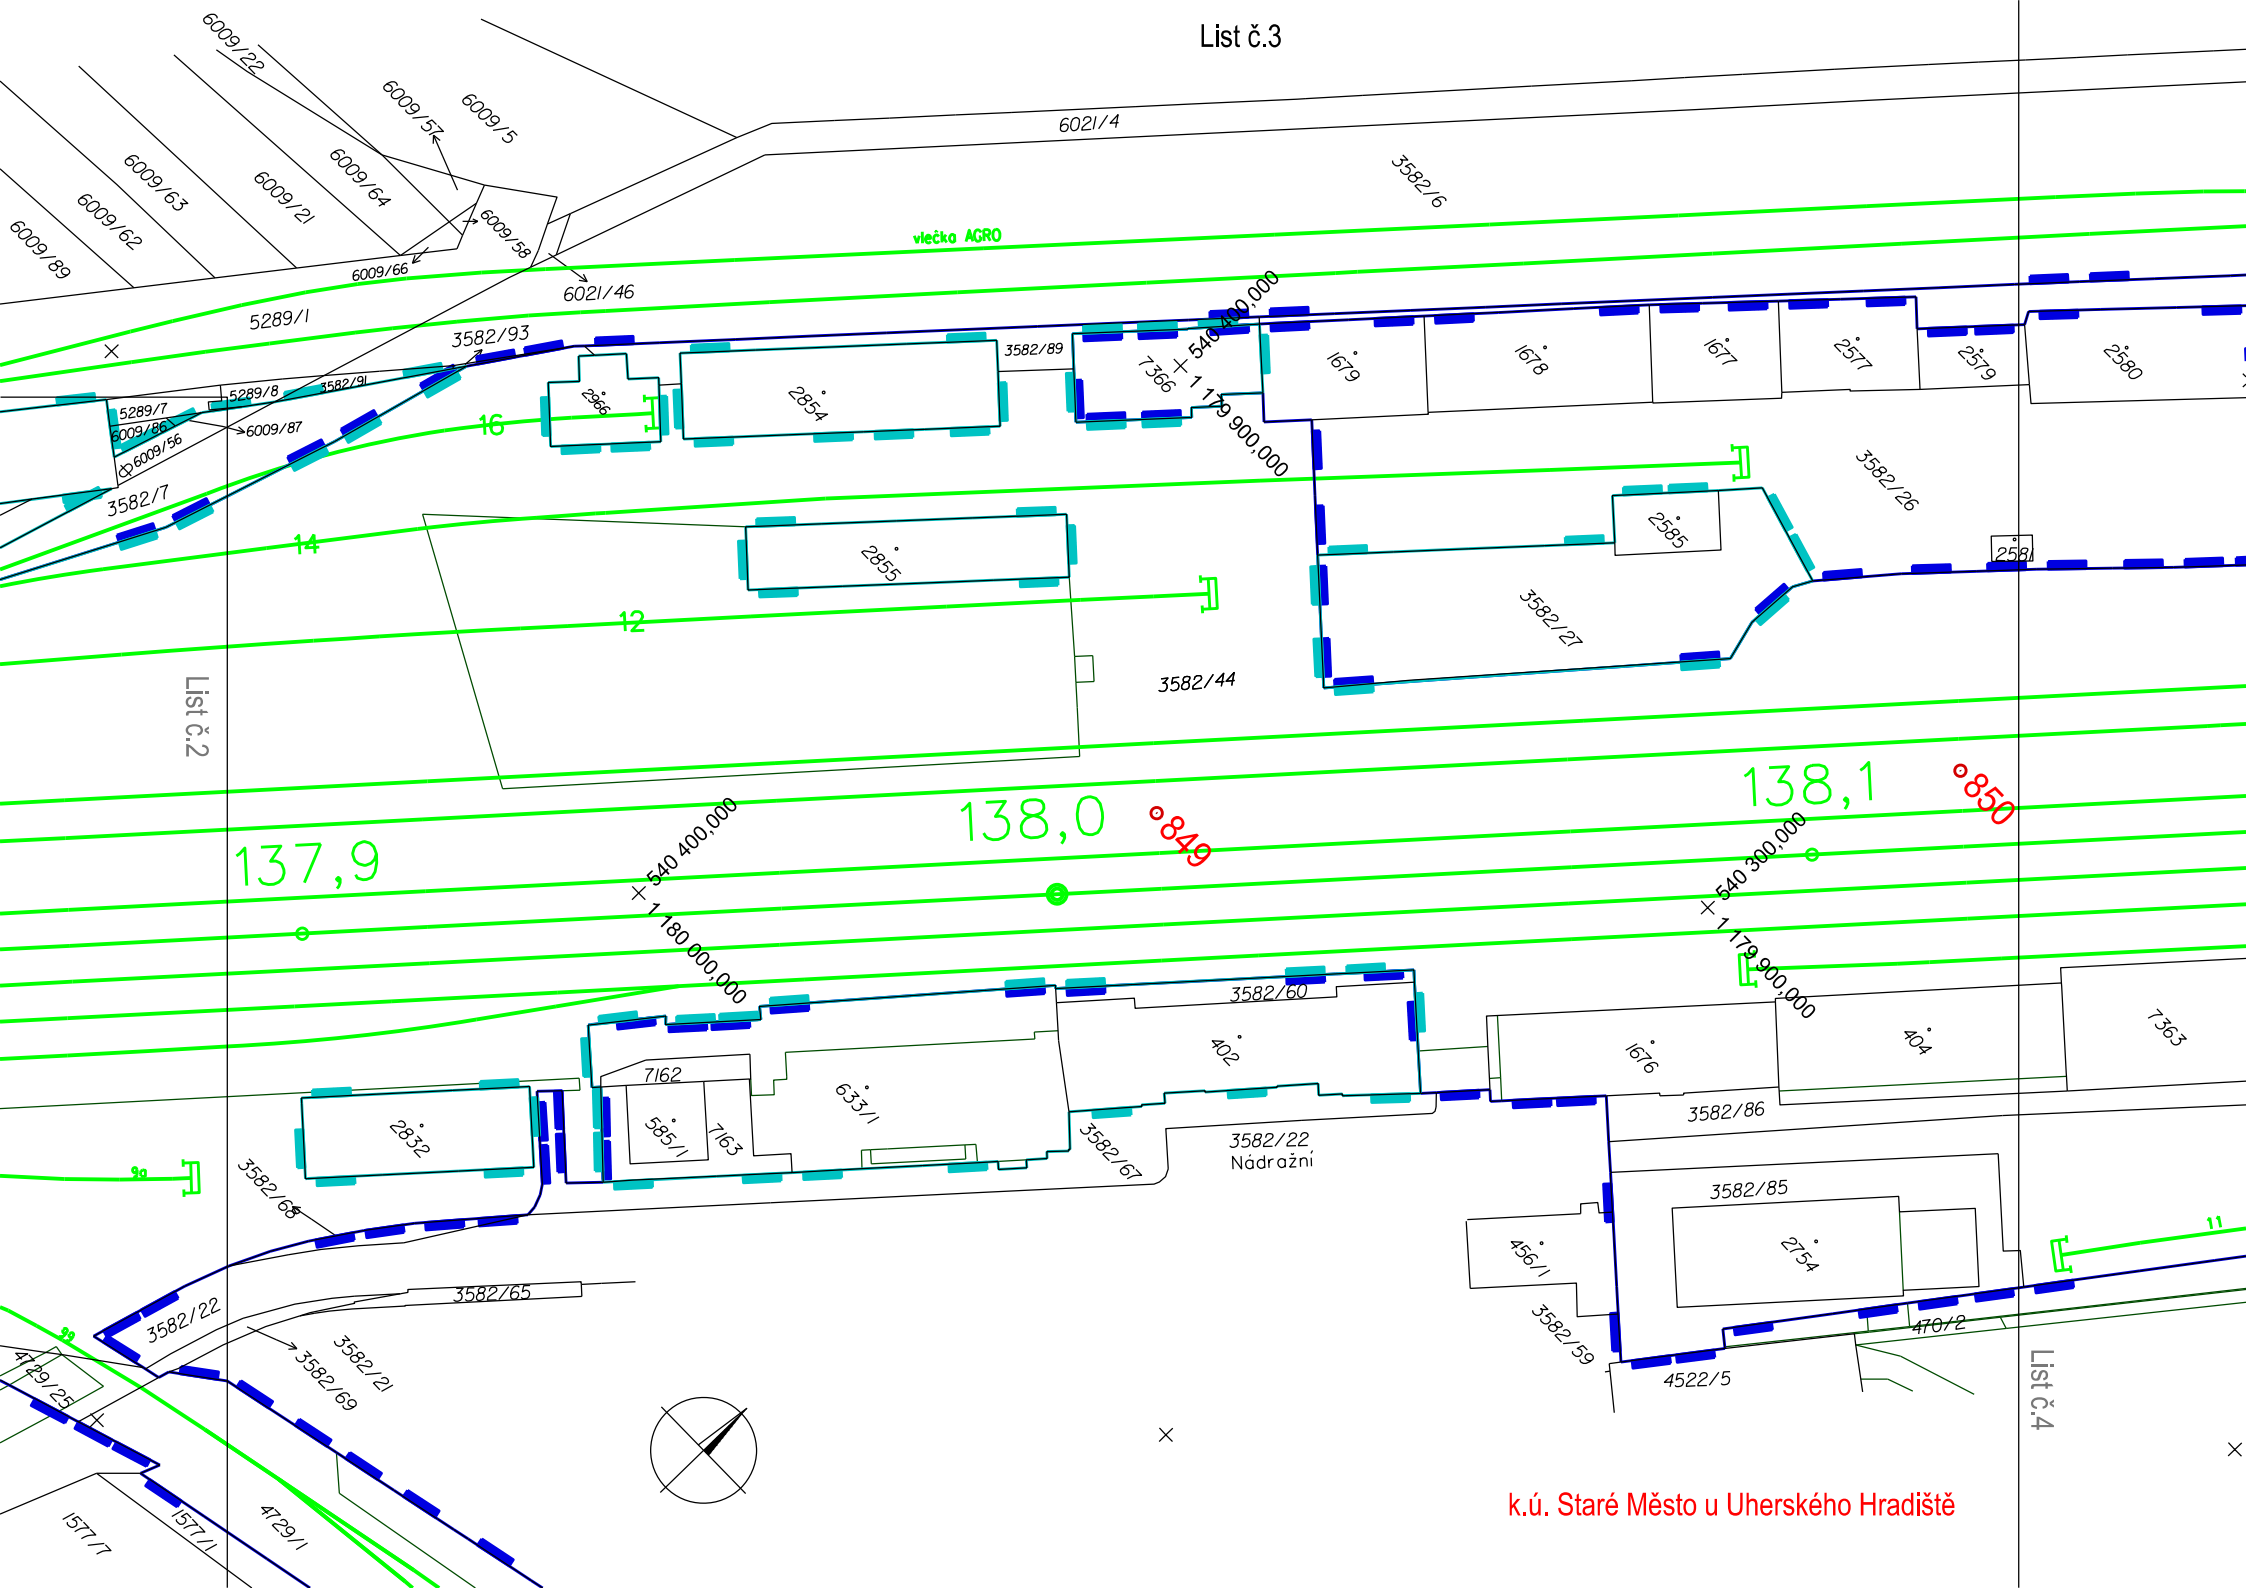
List č.3
List č.2
List č.4
6009/22
6009/57
6009/5
6009/63
6009/62
6009/89
6009/21
6009/64
6009/58
6009/66
6021/4
3582/6
vlečka AGRO
6021/46
5289/1
3582/93
5289/7
6009/86
5289/8
3582/91
6009/87
6009/56
3582/7
16
2866
2854
3582/89
7366
+ 540 400,000
+ 1 179 900,000
1679
1678
1677
2577
2579
2580
3582/26
14
2855
2585
2581
3582/27
12
3582/44
137,9
138,0
°849
138,1
°850
+ 540 400,000
+ 1 180 000,000
+ 540 300,000
+ 1 179 900,000
3582/60
7162
585/1
7163
633/1
402
1676
404
7363
2832
3582/68
3582/67
3582/22
Nádražní
3582/86
3582/85
2754
456/1
3582/59
470/2
4522/5
3582/65
3582/22
3582/21
3582/69
4729/25
4729/1
1577/7
1577/1
k.ú. Staré Město u Uherského Hradiště

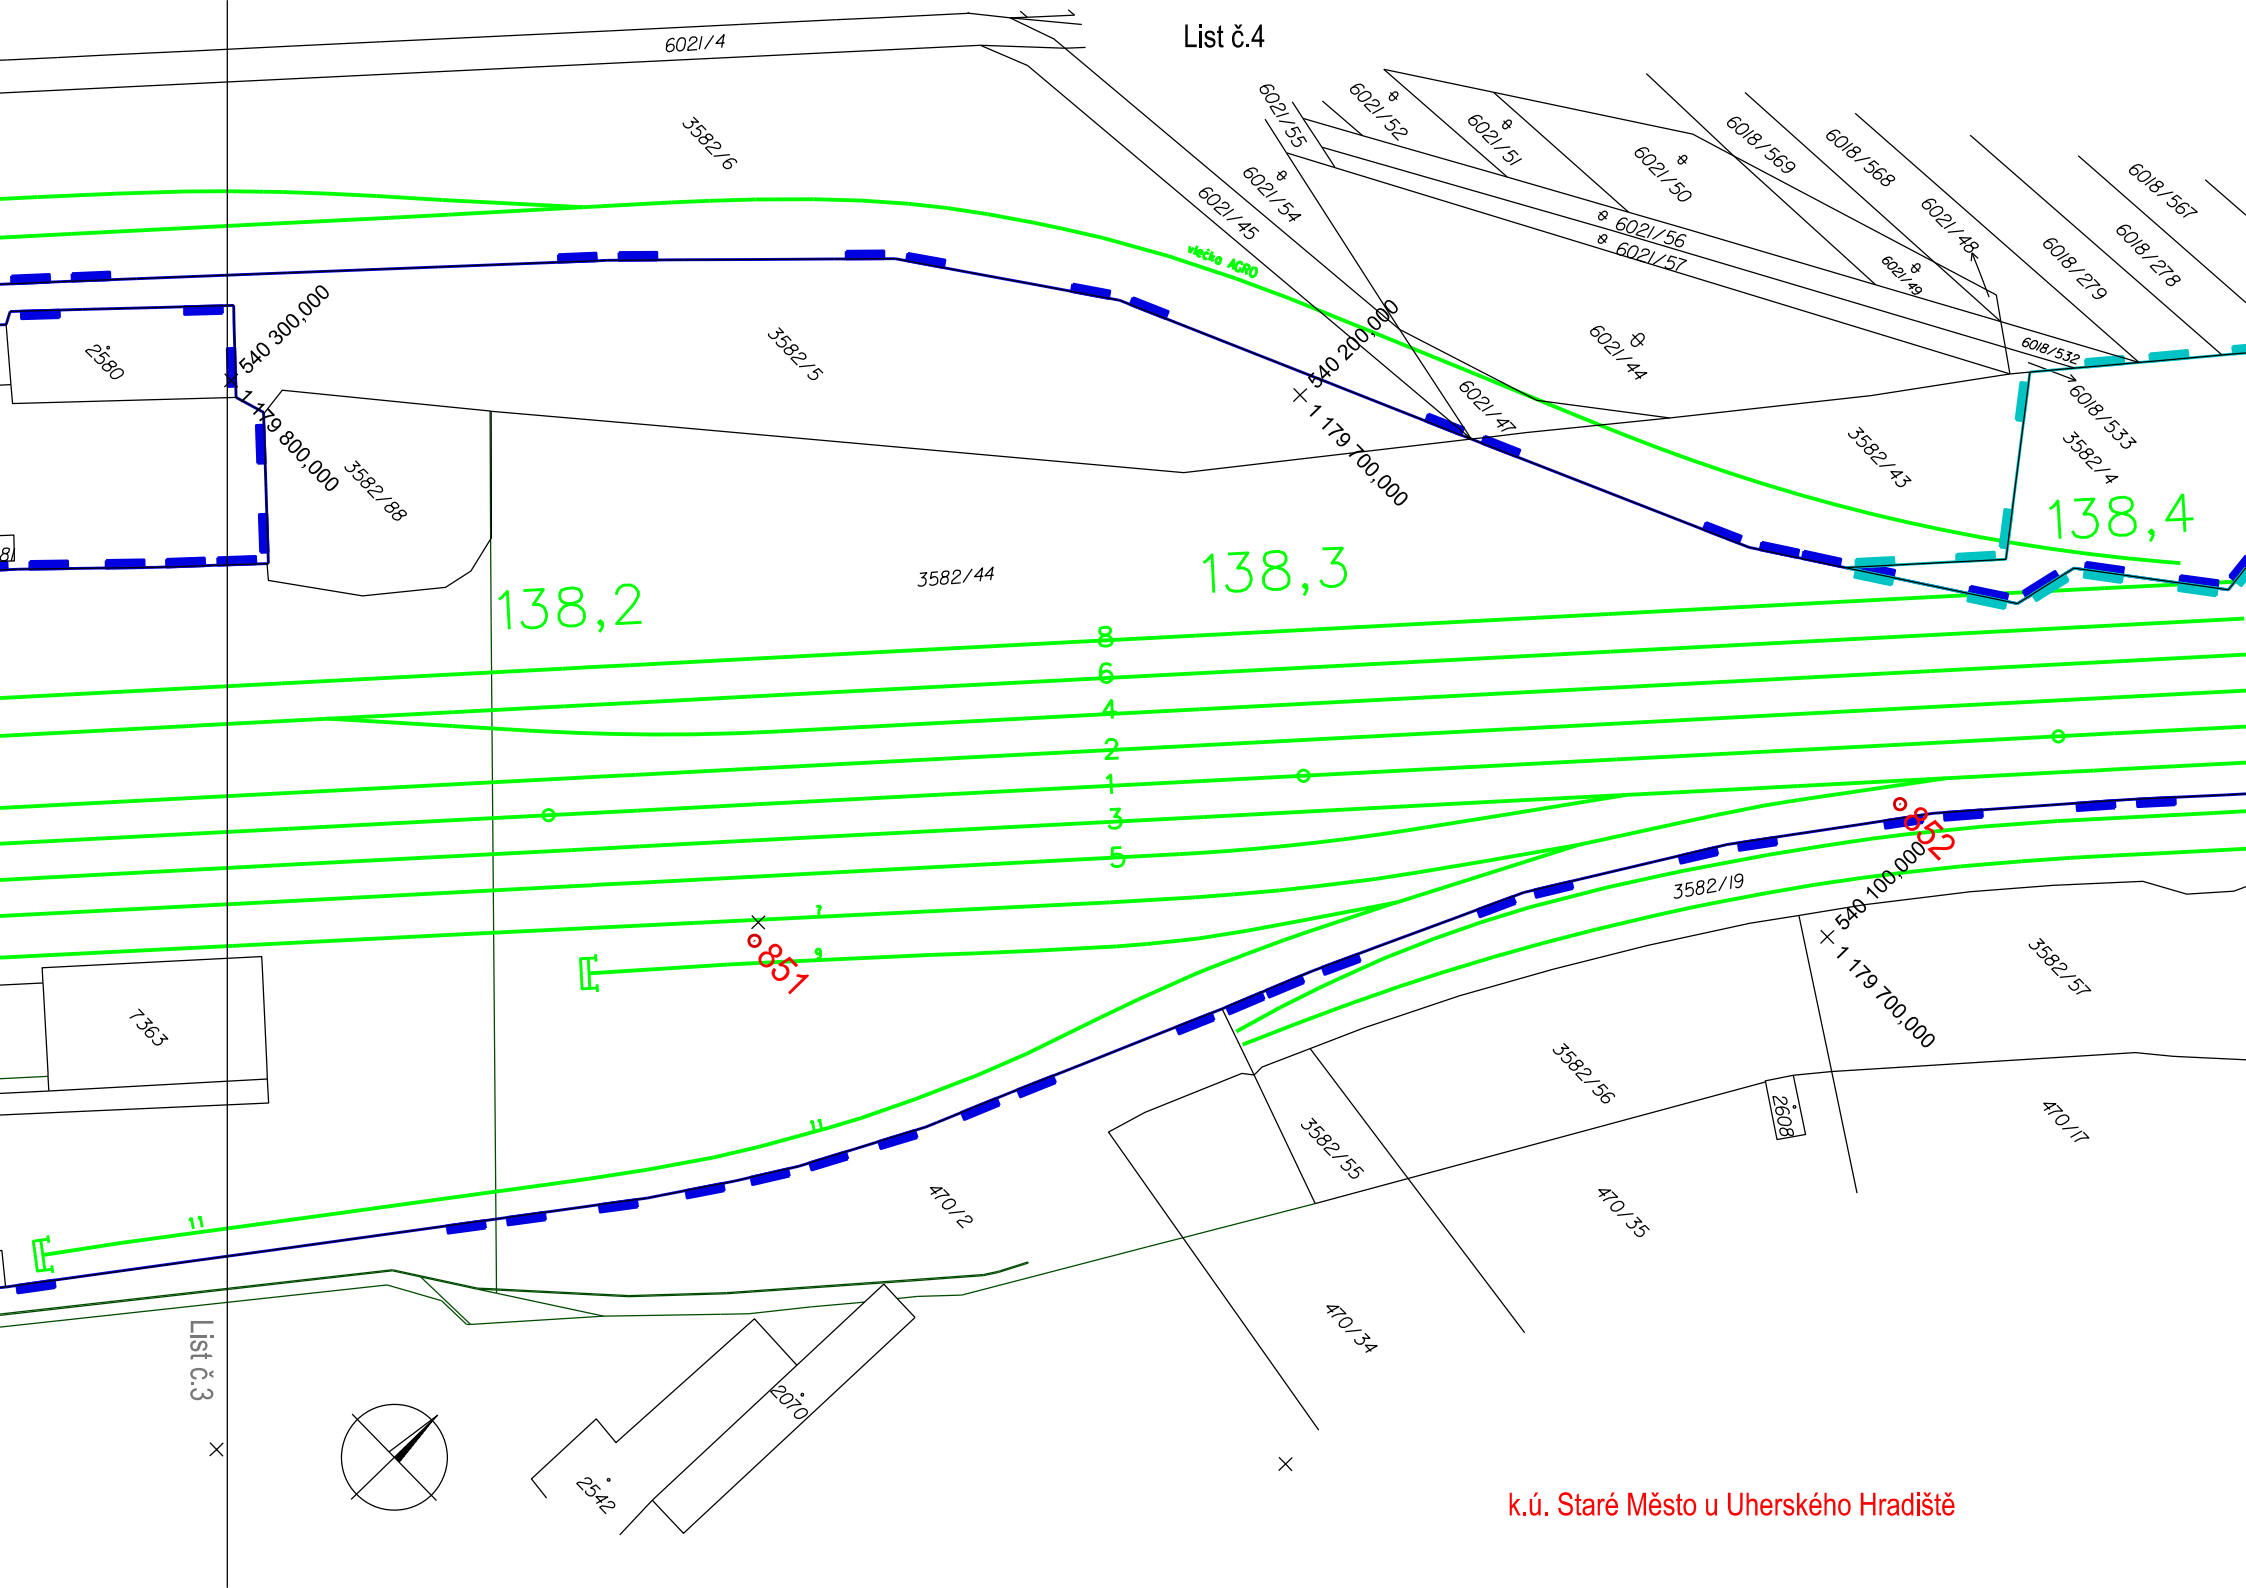
List č.4
6021/4
3582/6
6021/55
6021/52
6021/51
6021/50
6018/569
6018/568
6018/567
6021/54
6021/45
6021/56
6021/57
6021/48
6021/49
6018/279
6018/278
vlečka AGRO
2580
540 300,000
1 179 800,000
3582/5
540 200,000
1 179 700,000
6021/44
6021/47
6018/532
6018/533
3582/43
3582/4
138,4
3582/88
138,2
3582/44
138,3
8
6
4
2
1
3
5
851
852
3582/19
540 100,000
1 179 700,000
7363
3582/57
3582/56
3582/55
260B
470/17
470/2
470/35
470/34
207D
2542
List č.3
k.ú. Staré Město u Uherského Hradiště