


PŘENOSOVÉ ZAŘÍZENÍ DWDM, A MPLS OBLAST OŘ ÚSTÍ NAD LAABEM

PŘEHLEDOVÉ SCHÉMA DWDM

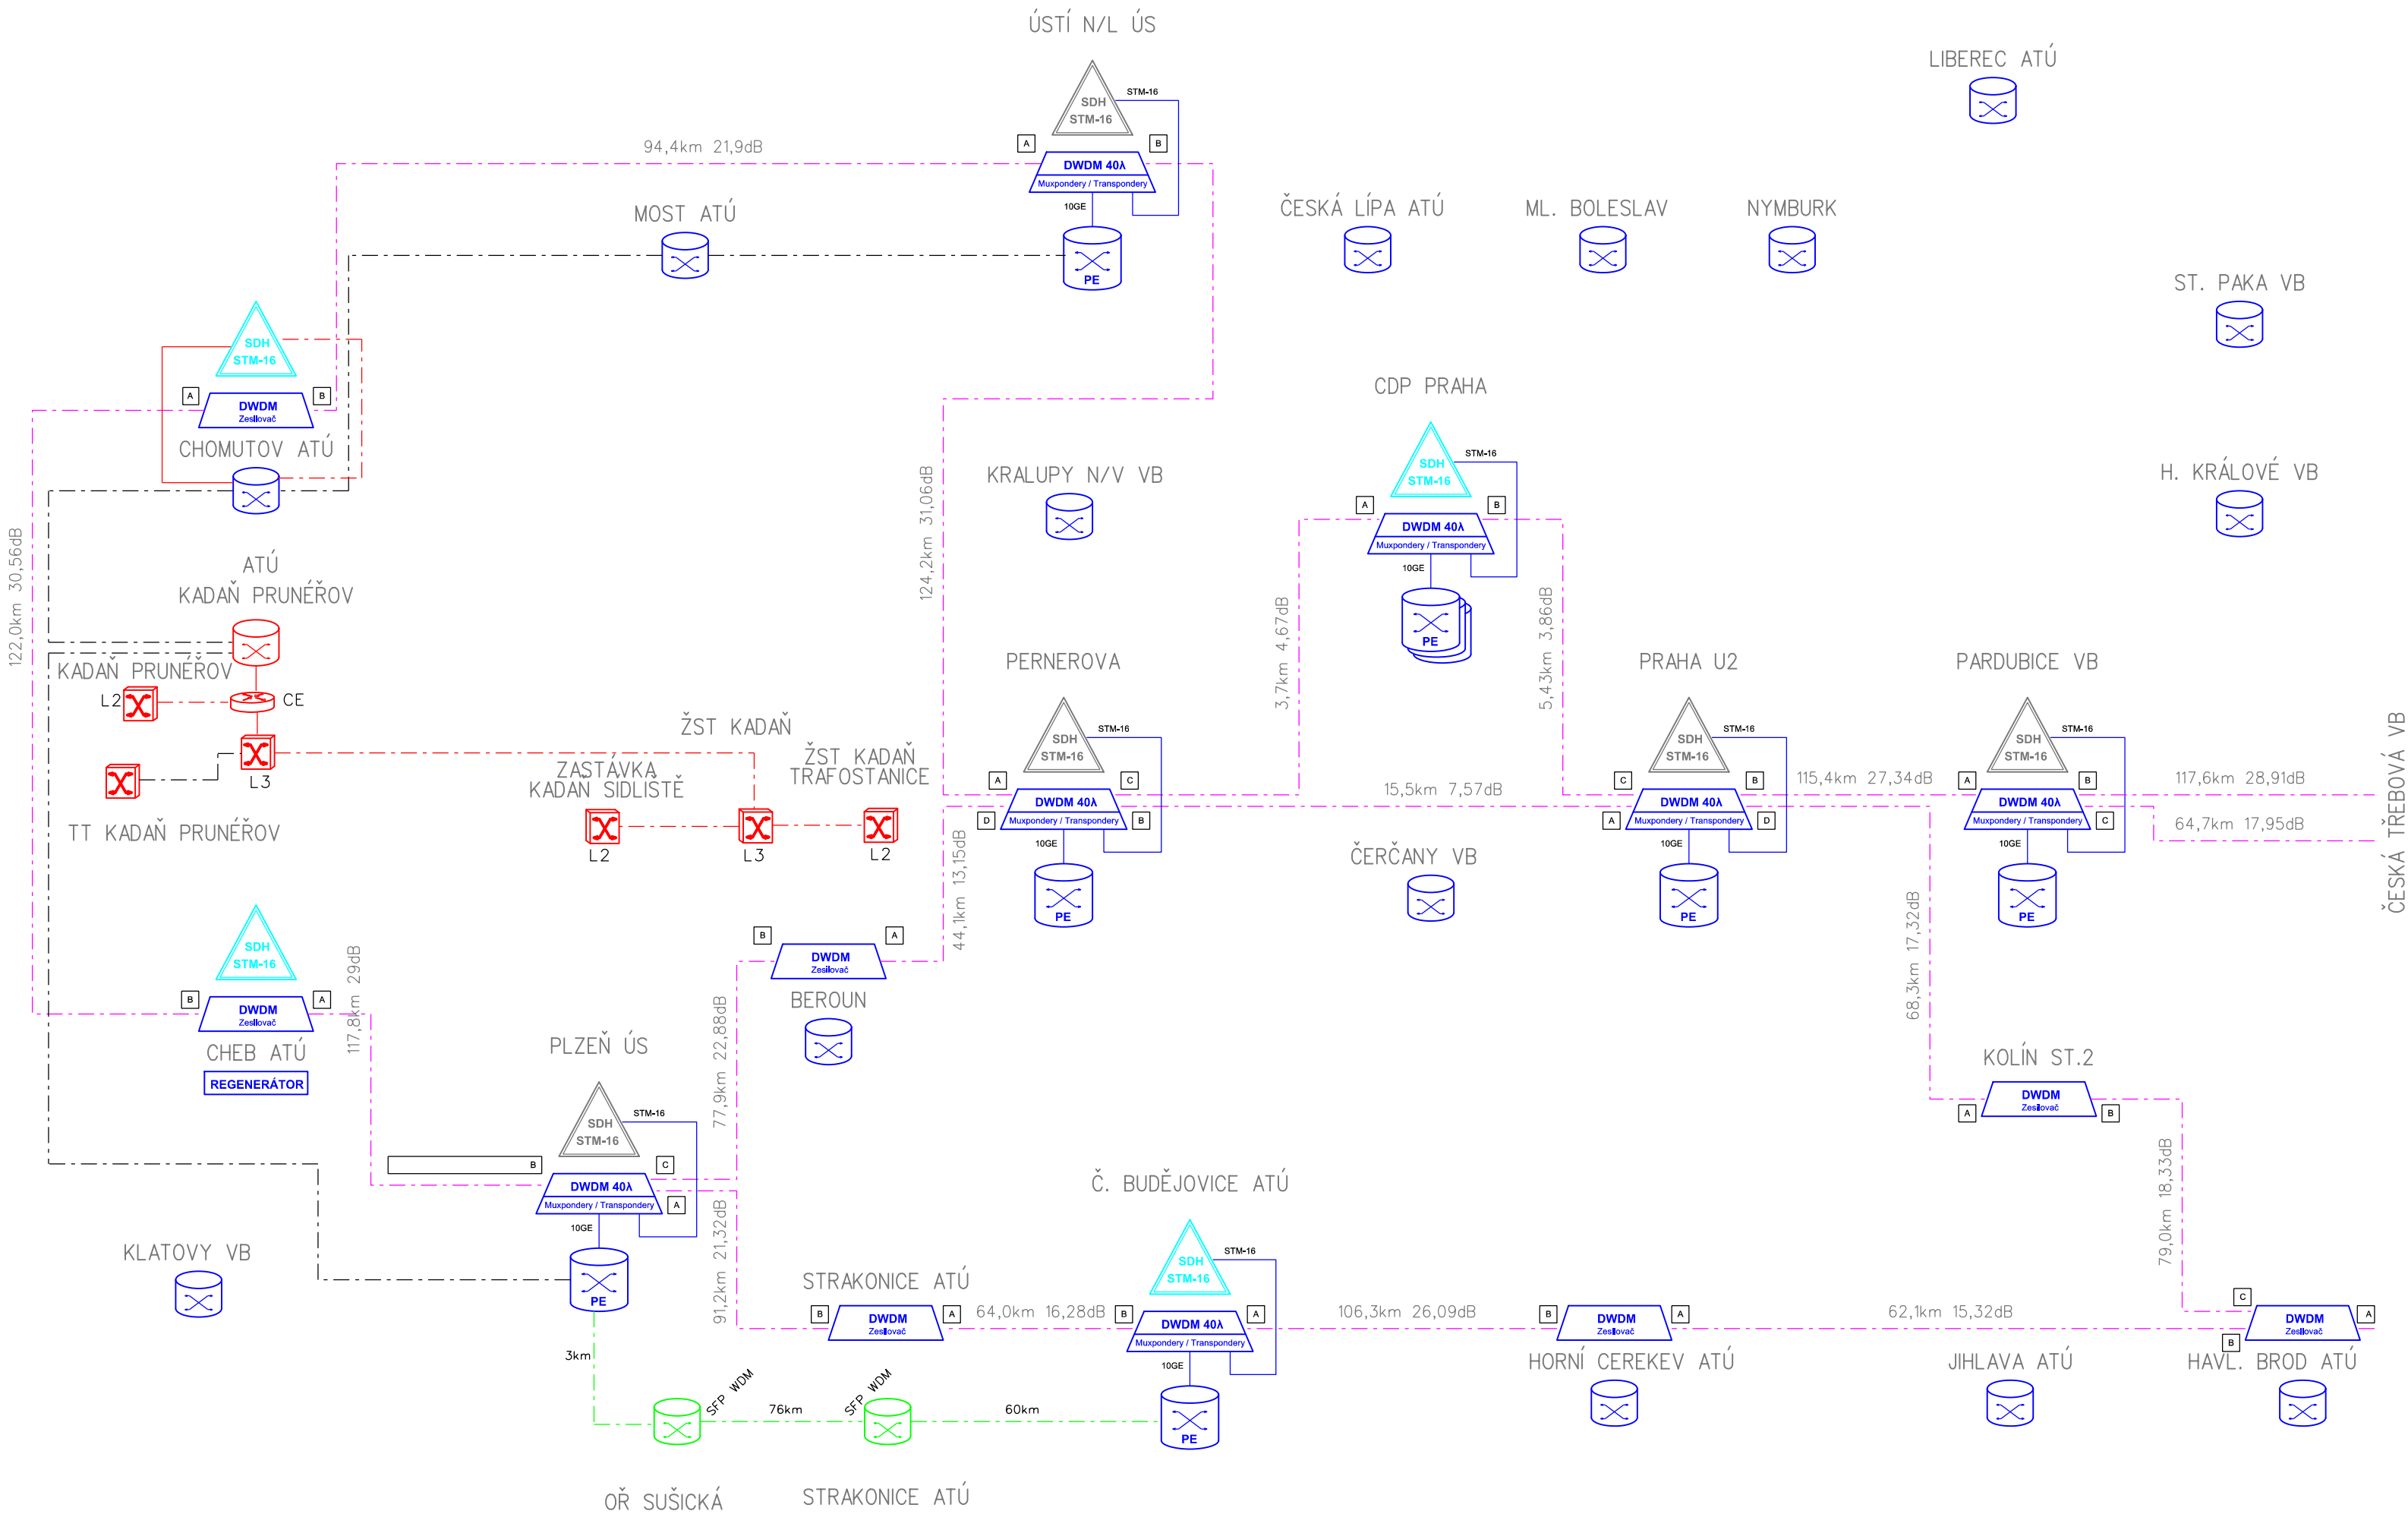

EVROPSKÁ UNIE  
Evropské strukturální a investiční fondy  
Operační program doprava

Ministerstvo dopravy

Státní fond dopravní  
infrastruktury







ČISTOPIS

Číslo změny:	Obsah změny:	Datum změny:
01	-	-
02	-	-
03	-	-

Investor:	Správa železniční dopravní cesty, státní organizace Dlážděná 1003/7, 110 00 Praha 1
	Stavební správa západ Sokolovská 278/1955, 190 00 Praha 9

Generální projektant:	SUDOP PRAHA a.s. Olšanská 1a 130 80 Praha 3 tel.: +420 267 094 111 e-mail: praha@sudop.cz	Hlavní inženýr projektu: ING. PAVEL LANGER Garant profese: ING. MARTIN ŠTROF
		

Středisko: ELEKTROTECHNIKY, TRAKCE, SDĚLOVACÍ A ZABEZPEČOVACÍ TECHNIKY			
Vedoucí střediska: ING. MARTIN RAIBR	Odpovědný projektant SO, IO, PS: ING. PETR POUPA	Vypracoval: ING. PETR POUPA	Kontroloval: ING. MARTIN ŠTROF
			

Název akce:		Číslo smlouvy:	
UZEL PLZEŇ, 5. STAVBA, LOBZY - KOTEROV		16-333.208	
		Projektový stupeň:	
		DSP	
Část:		Datum:	
ELEKTRIZACE TRATI KADAŇ PRUNĚŘOV - KADAŇ		11/2017	
PS 2001 KADAŇ - KADAŇ PRUNĚŘOV, PŘENOSOVÉ ZAŘÍZENÍ		Číslo části:	
		D.2.1	
Název přílohy:		Měřítko:	Počet formátů:
		-	3xA4
PŘEHLEDOVÉ SCHÉMA DWDM A MPLS		Číslo přílohy:	
		2	